


doorsnede

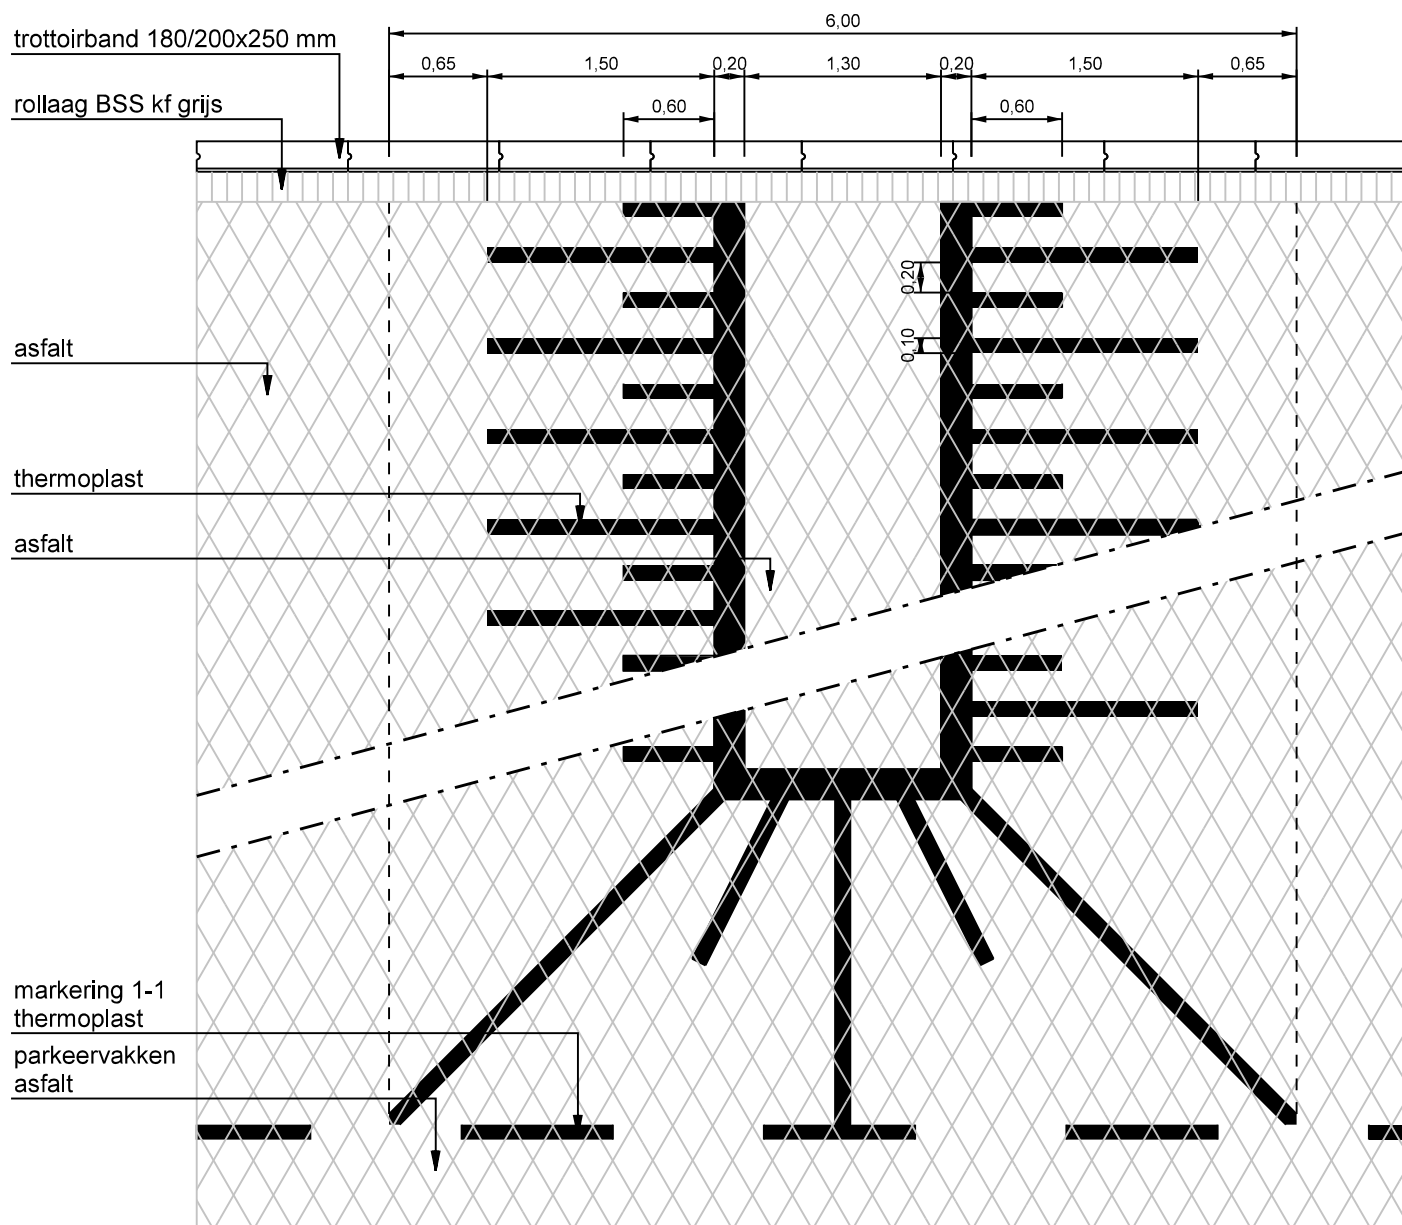

bij onvoldoende ruimte een streklaag (in plaats van een rollaag) toepassen

maatvoering in m

bezoekadres:
Burgemeester Jamesplein 1
2803 PG Gouda



postadres:
postbus 1086
2800 BB Gouda

LEIDRAAD INRICHTING OPENBARE RUIMTE STANDAARDEDETAILS

omschrijving :

Drempel 50 km/uur, hoogte 80 mm
in gebonden verharding, sinusvormig

tekeningnummer:

4WE-02-03

schaal :

1:50

vorige versie :

18-02-14


formaat :

A4

210x297

datum definitief :


04-04-16

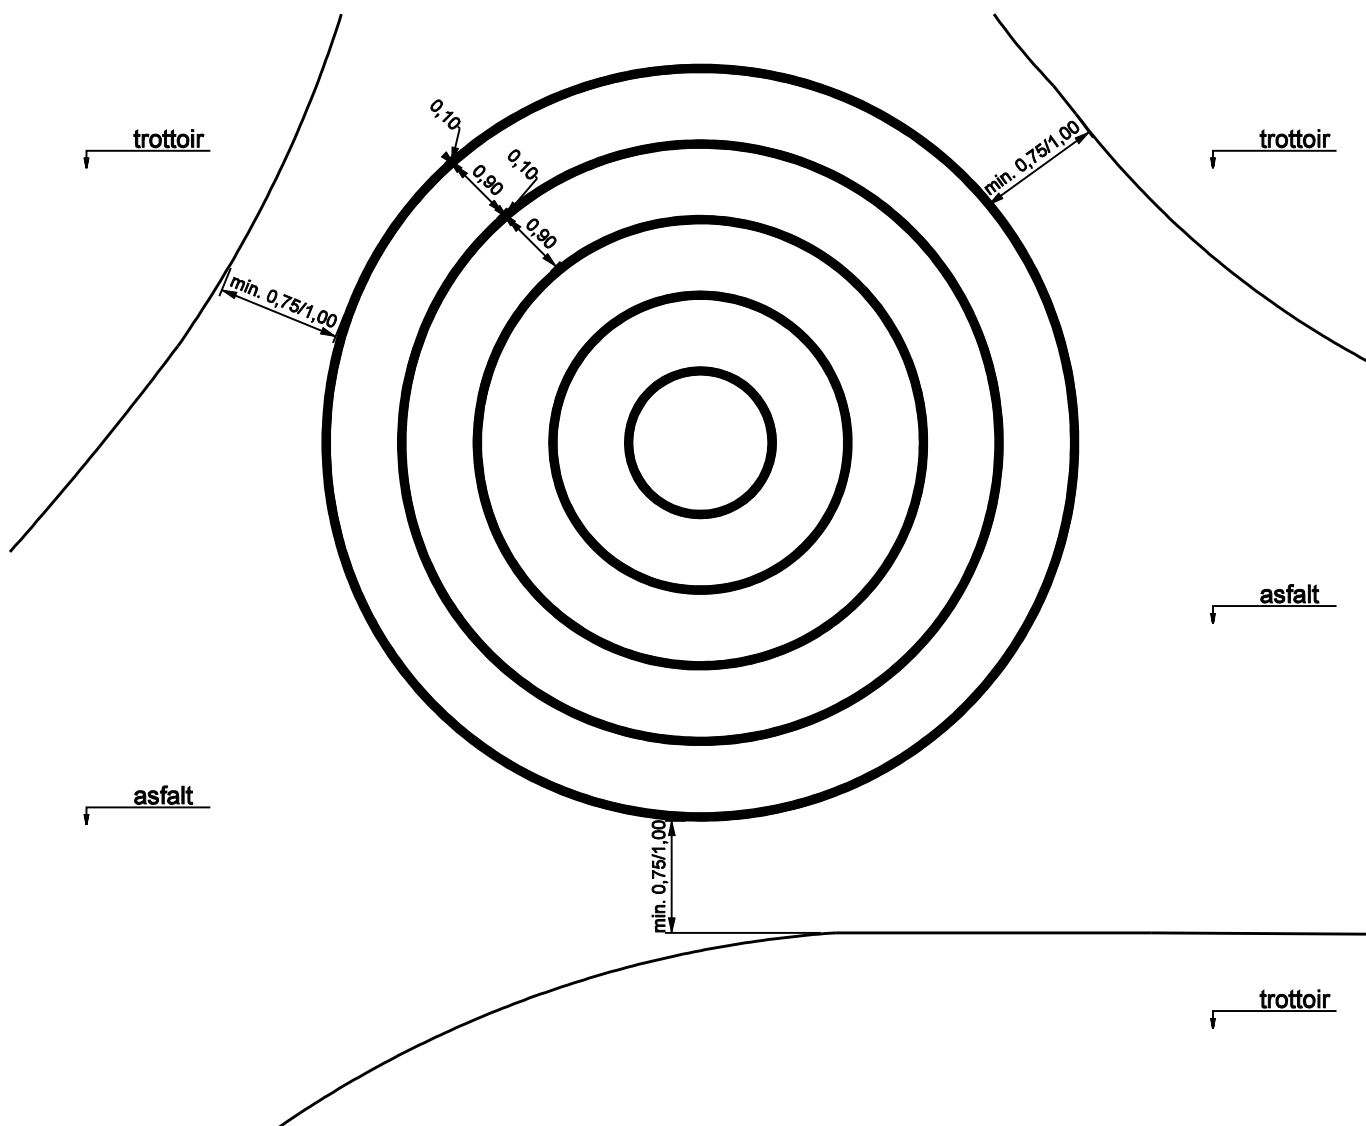

bovenaanzicht

belijning in thermoplast breed 100 mm
afstand tussen de lijnen 1000 mm

diameter punaise is afhankelijk van
de breedte van de rijwegen.
Zie ASVV 2012 bladzijde 789

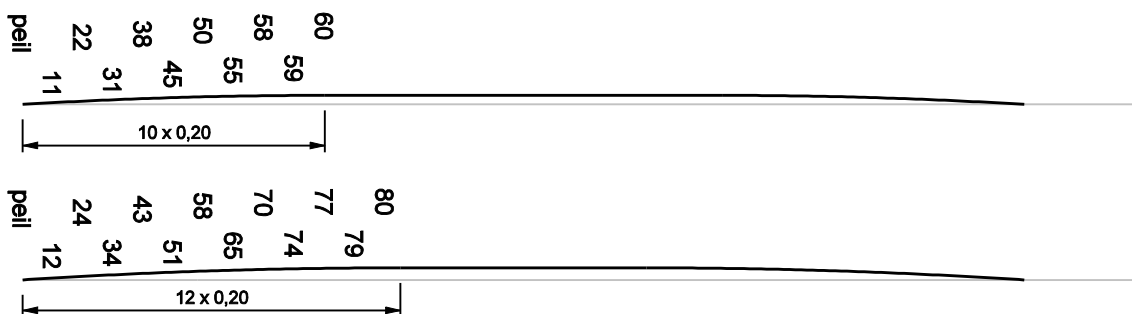

dwarsdoorsnede

maatvoering in m

bezoekadres:
Burgemeester Jamesplein 1
2803 PG Gouda



postadres:
postbus 1086
2800 BB Gouda

LEIDRAAD INRICHTING OPENBARE RUIMTE STANDAARDDetails

omschrijving:
Punaises in gebondenverharding
in 30 km/uur wegen

tekeningnummer:

4WE-02-05

schaal :

1:100

vorige versie :

formaat :

A4

210x297

datum definitief :

18-02-14