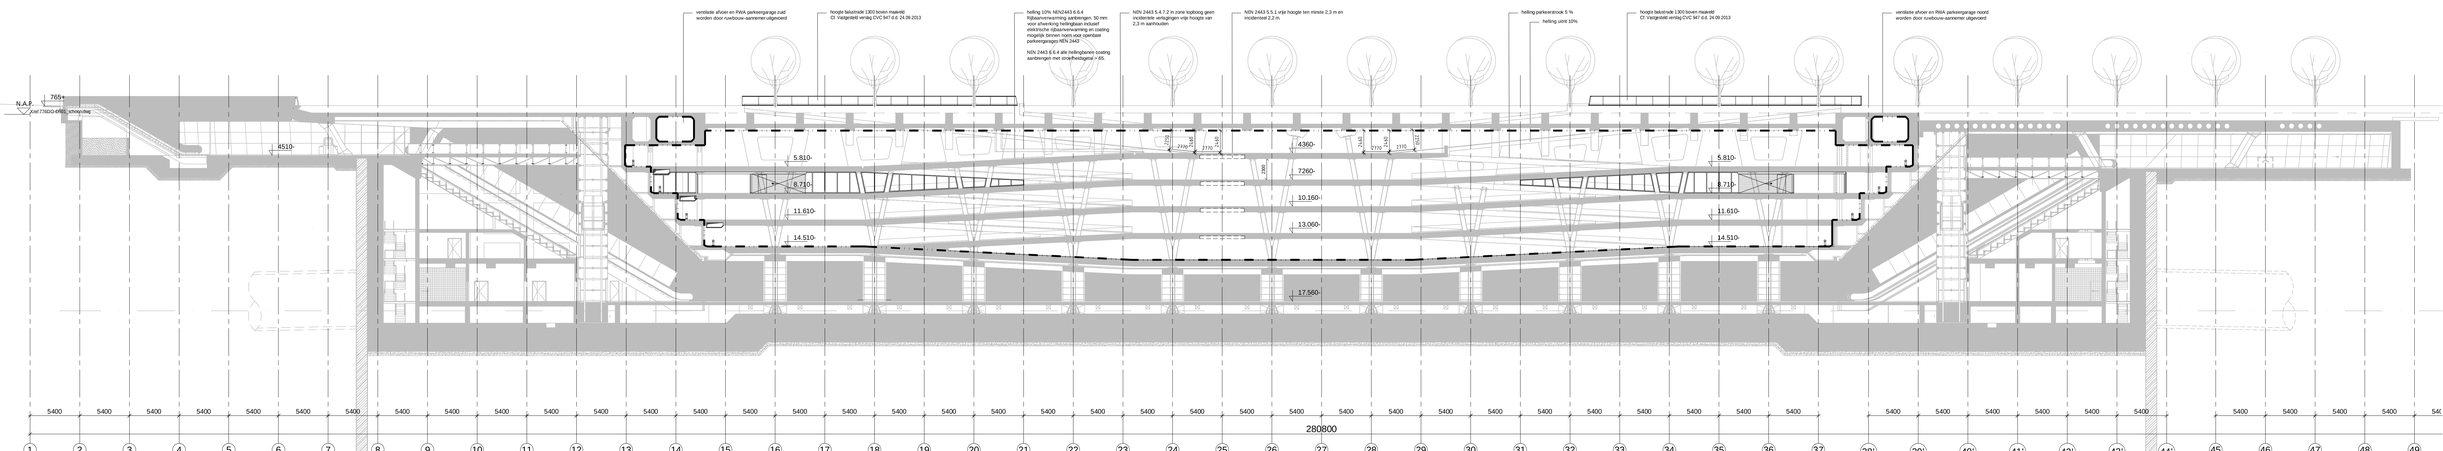
ventilatie afvoer en RWA parkeergarage zuid
worden door roedouw-aanremer uitgevoerd
hoogte balustrade 1300 boven maaiveld
CI: Valrisiktild verslag CVC 947 d.d. 24.09.2013
helling 10% NEN2443 6.6.4
rijbaanverwarming aanbrengen. 50 mm
voor afwerking hellingbaan inclusief
elektrische rijbaanverwarming en coating
mogelijk binnen norm voor openbare
parkeergarages NEN 2443
NEN 2443 6.6.4 alle hellingbanen coating
aanbrengen met strafheidsgraal > 0S.
NEN 2443 6.4.7.2 in zone topboog geen
incidentele verlichtingen vrije hoogte van
2,3 m aanhouden
NEN 2443 5.5.1 vrije hoogte ten minste 2.3 m en
incidentiel 2,2 m.
helling parkeerstrook 5 %
helling uitrit 10%
hoogte balustrade 1300 boven maaiveld
CI: Valrisiktild verslag CVC 947 d.d. 24.09.2013
ventilatie afvoer en RWA parkeergarage noord
worden door roedouw-aanremer uitgevoerd
N.A.P.
765+
Zie 7820-0401 schouw
4510-
5.810-
8.710-
11.610-
14.510-
4360-
7260-
10.160-
13.060-
17.560-
2720
2440
2720
2440
2440
2440