


Uitgangsdossumenten:
25-02-2012 307RK-B-DS06 -revisie a- Bouwkundig ontwerp Station Rokin

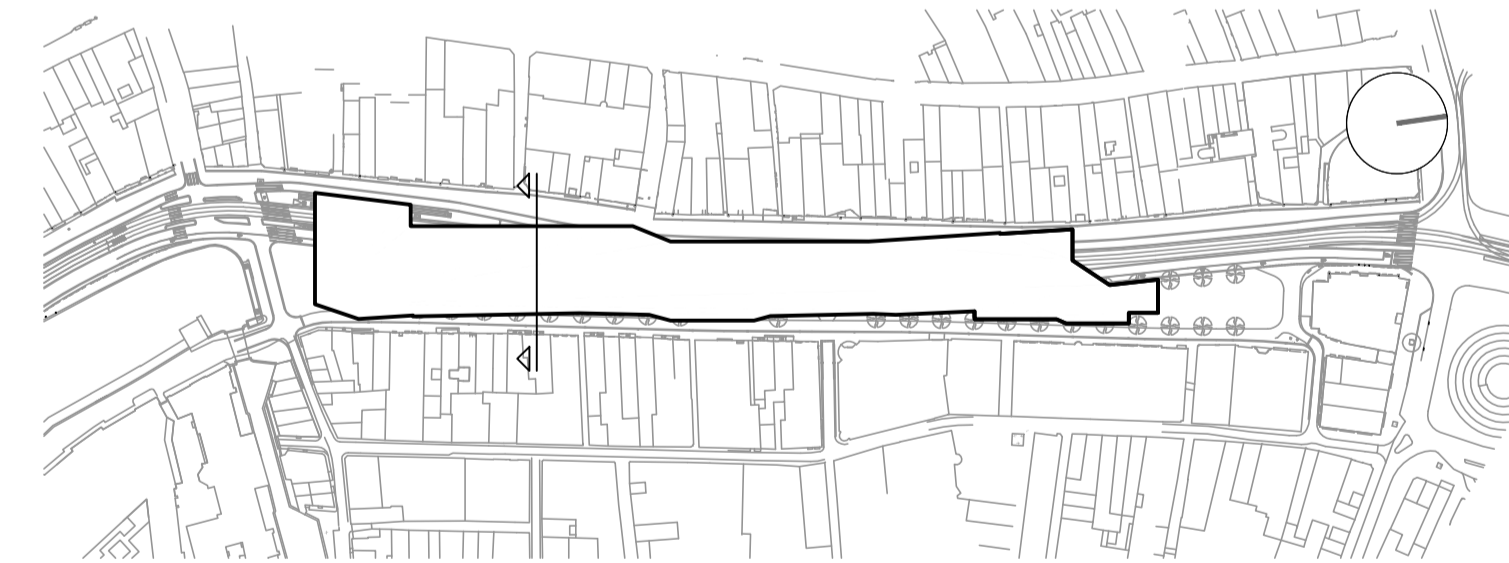

PROJECTNAAM Fietsenstalling en Parkeergarage Rokin		PROJECTNUMMER 776	
		FASE Toetsontwerp	
OMSCHRIJVING Toetsontwerp Dwarsdoorsnede F-F	DATUM	f	SCHAAL 1:200
	a 02-07-2015	g	
	b	h	
	c	i	
	d	j	FORMAAT
	e	k	A1
		TEKENINGNAAM 776DO-DS02	
OPDRACHTGEVER Gemeente Amsterdam			
BENTHEM CROUWEL ARCHITECTS OFFICE@BENTHEMCROUWEL.NL T +31 20 642 0105 BENTHEMCROUWEL.COM		GENERAAL VETTERSTRAAT 61 NL-1059 BT AMSTERDAM PO BOX 9201 NL-1006 AE AMSTERDAM	

BNTHEMCRWL