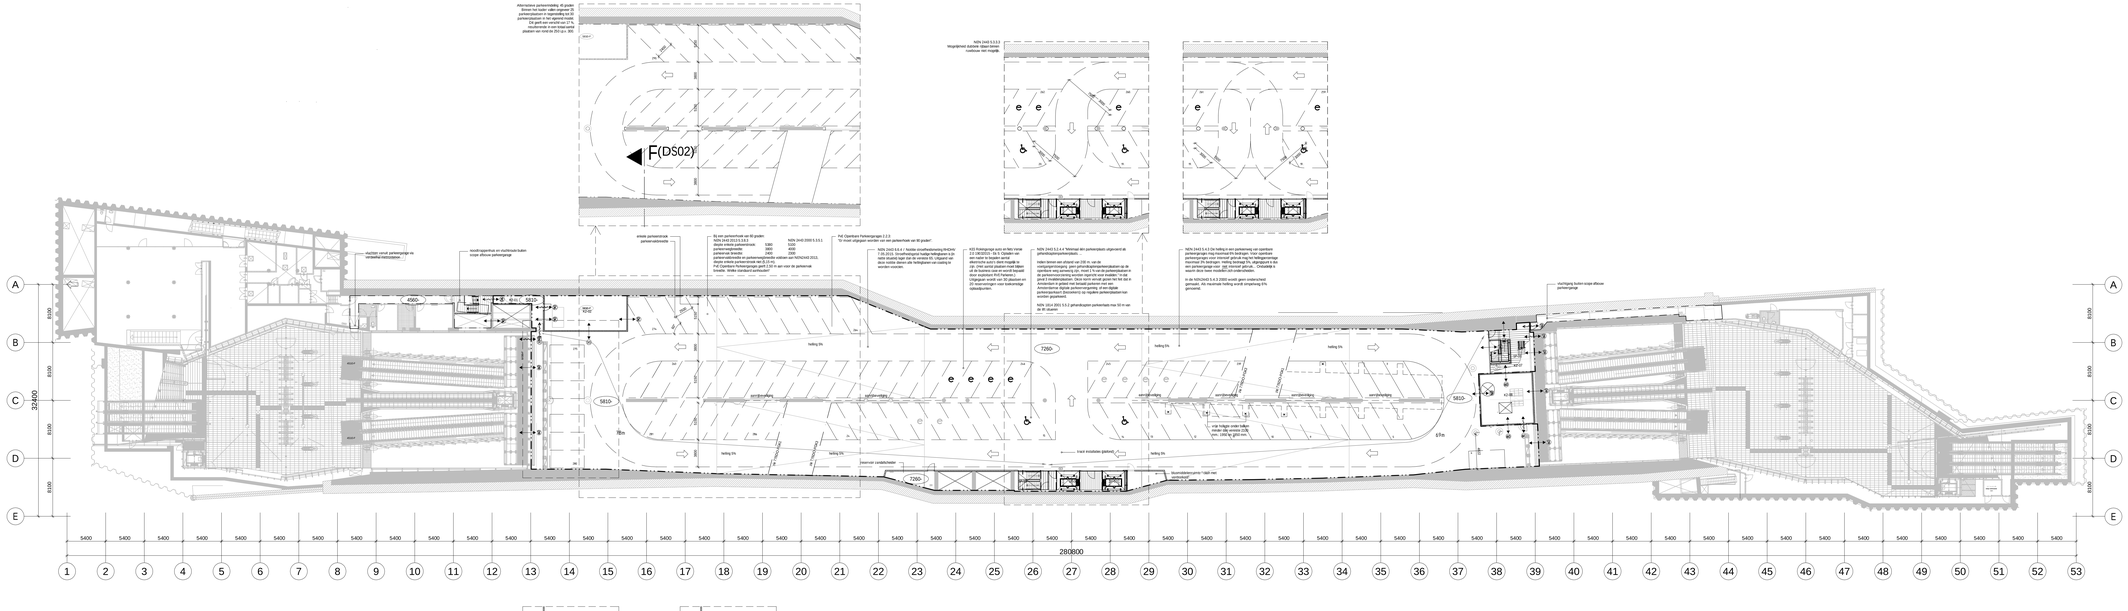

Uitgavedocumenten:
27-02-2012 3079K-D-DV01 Voetgangerscentree
VIA-RKN-OSTN-PG-MOV.xxx-K1-00-0765 Tekenwerk VIA niveau 01

Indien verwezen wordt naar de NEN2443 betreft het de uitgave uit 2013 tenzij anders vermeld
Opperviakte: (hoe om te gaan met hellingbanen?)
Veiligheid- en brandwerendheidseisen:

Parkeerplaatsen regulier: 81 (incl. 6 parkeerplaatsen met reservering E-oplaadpunt)
Parkeerplaatsen met E-oplaadpunt: 4

In PDF rood = Installatie-elementen Nieman Valk

PROJECTNAAM	PROJECTNUMMER
Fietsenstalling en Parkeergarage Rokin	776
	FASE
	Toetsontwerp
ONDERHAVING	DATUM / SCHAAL
Toetsontwerp	a 25-05-2016 / 1:200
Plattegrond niveau -2, 5810- / 7260- N.A.P.	b / c / d / e / f / g / h / i / j / k / l / m / n
Exclusief installaties	FORMAAT
	1460 x 594
	TEKENINGNAAM
	776DO-PGK2-EXCL-INST

OPDRACHTGEVER
Gemeente Amsterdam

BNTHEM CROUWEL ARCHITECTS
OFFICE@BNTHEMCROUWEL.NL
T +31 20 442 0105
BNTHEMCROUWEL.COM

GENERAAL LEYTESTRAAT 92
NL-1058 EP AMSTERDAM
PO BOX 9251
NL-1006 AE AMSTERDAM

BNTHMCRWL