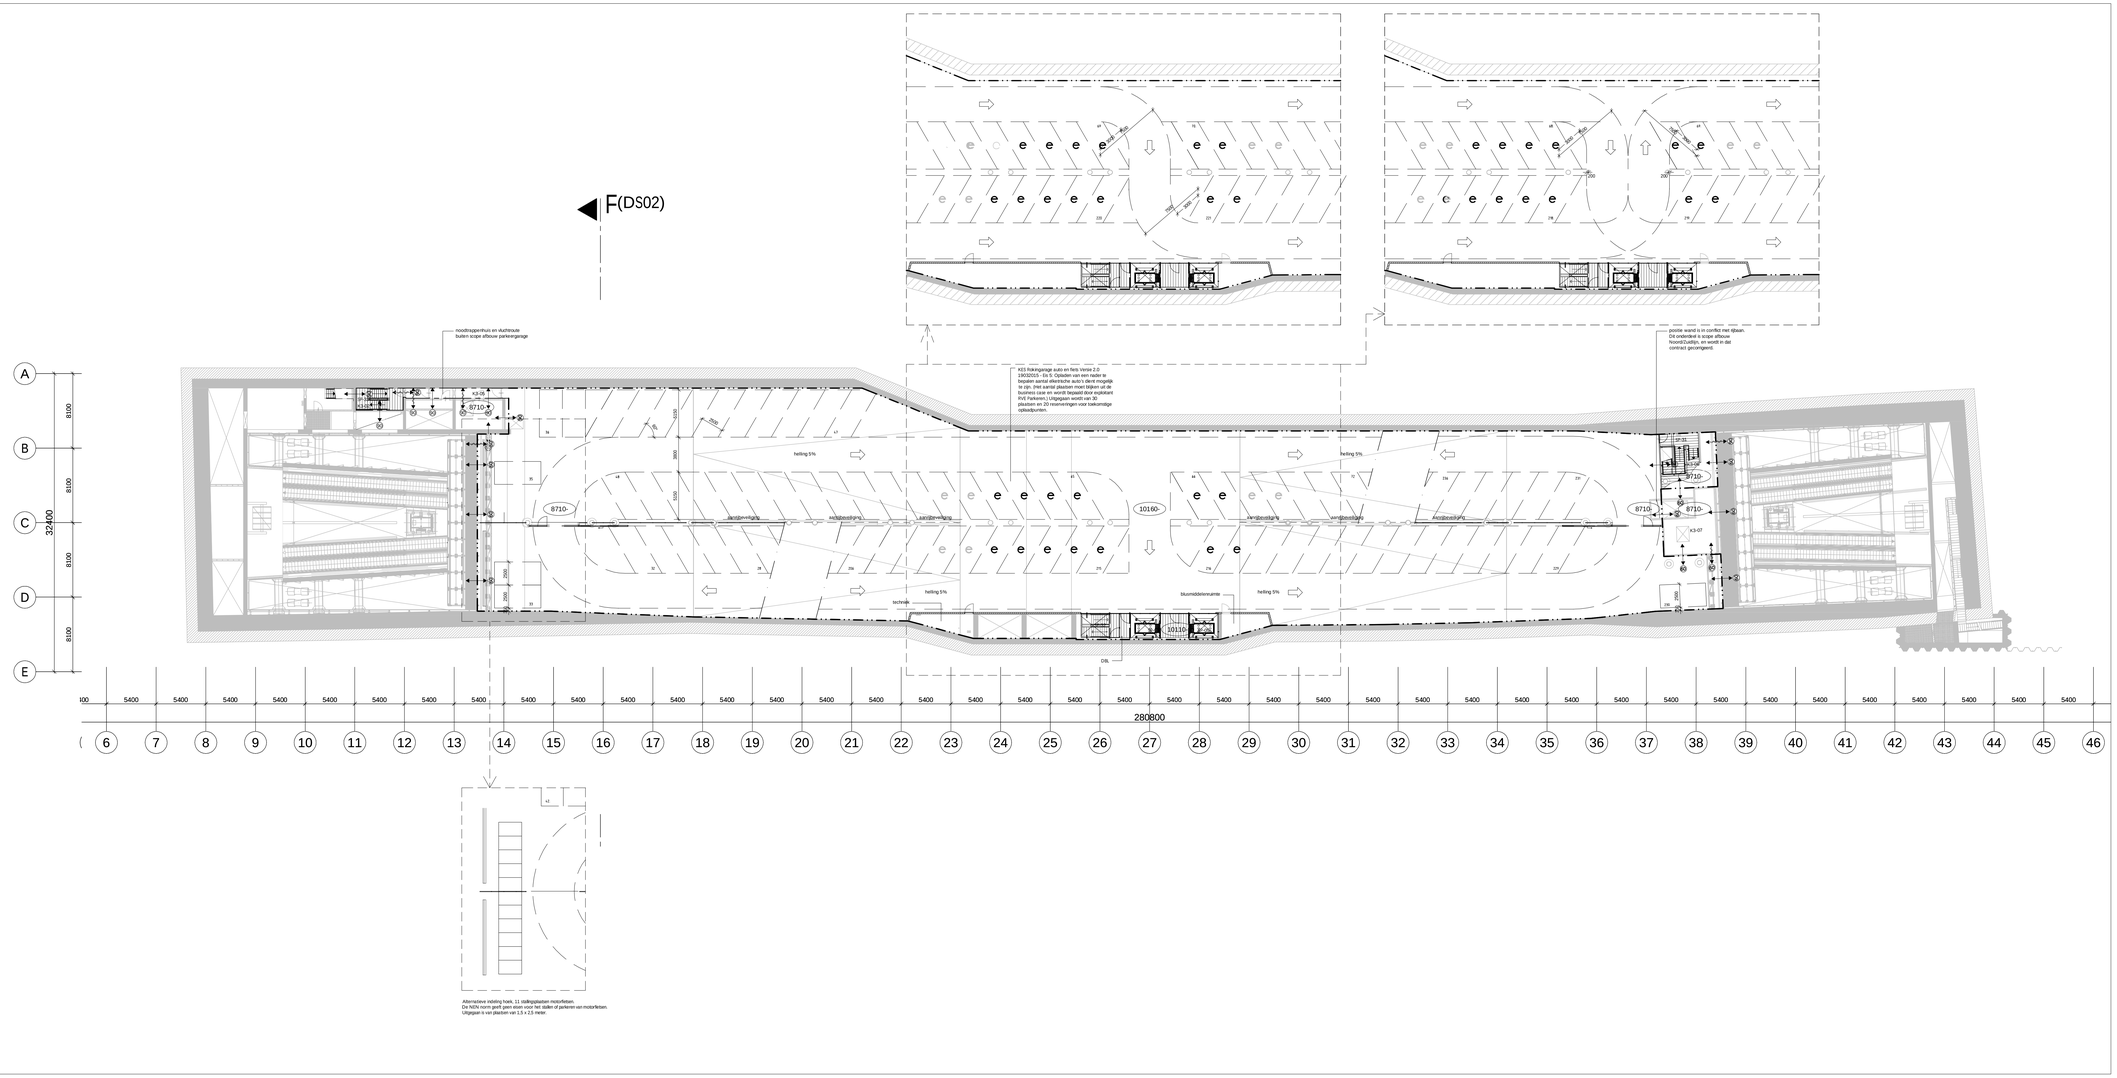

Uitgavedocumenten:
27-02-2012 307RK-D-DV01 Voetgangersentree
VIA-RKN-OSTN-PG-MOx.xxx-K3-00-0771 Tekenwerk VIA niveau 03

Indien verwezen wordt naar de NEN2443 betreft het de uitgave uit 2013 tenzij anders vermeld
Oppervlakte: (hoe om te gaan met hellingbanen?)
Veiligheid- en brandwerendheidseisen:

Parkeerplaatsen *regulier*: 76 (incl. 6 parkeerplaatsen met reservering E-oplaadpunt)
Parkeerplaatsen met E-oplaadpunt: 13

In PDF rood = Installatie-elementen Nieman Valk

PROJECTNAAM
Fietsenstalling en Parkeergarage Rokin

PROJECTNUMMER
776

FASE
Toetsontwerp

OMSCHRIJVING
Toetsontwerp
Plattegrond niveau -3, 8710- / 10160- N.A.P.
Exclusief installaties

DATUM
a 25-09-2016
b
c
d
e
f
g
h
i
j
k

SCHAAL
1:200

FORMAAT
1400 x 594

TEKENINGNAAM
776DO-PGK3-EXCL-INST

OPDRACHTGEVER
Gemeente Amsterdam

BENTHEM CROUWEL ARCHITECTS
OFFICE@BENTHEMCROUWEL.NL
T +31 20 642 0325
BENTHEMCROUWEL.COM

GENERAAL VETTERSTRAAT 61
NL-1059 ST AMSTERDAM
PO BOX 9201
NL-1006 AE AMSTERDAM

BNTHMCRWL