

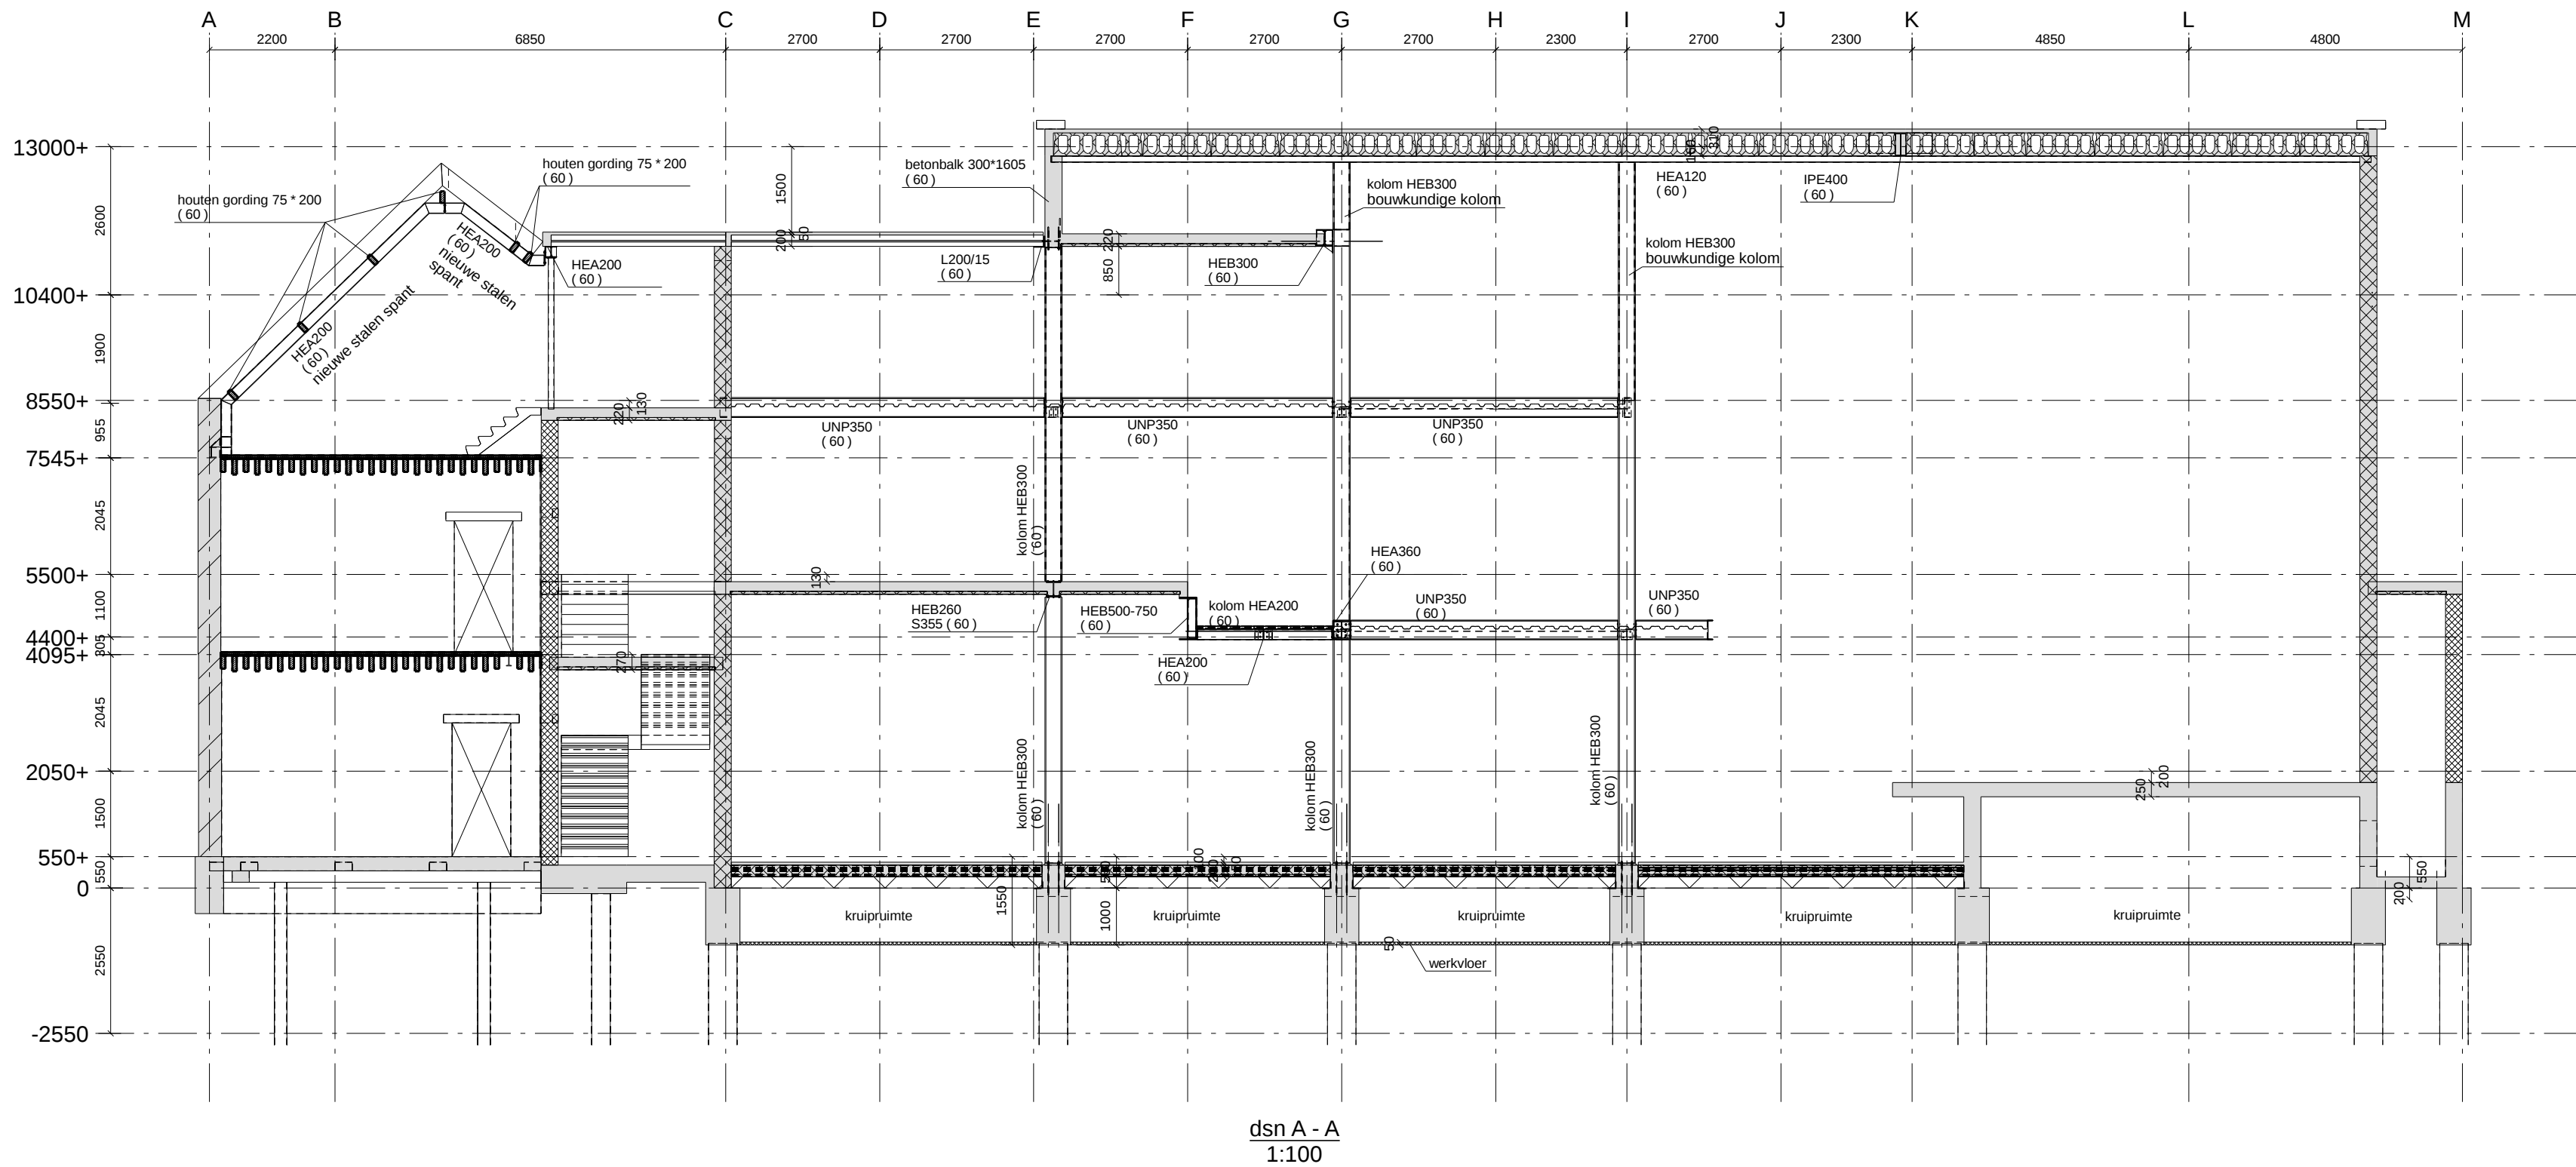
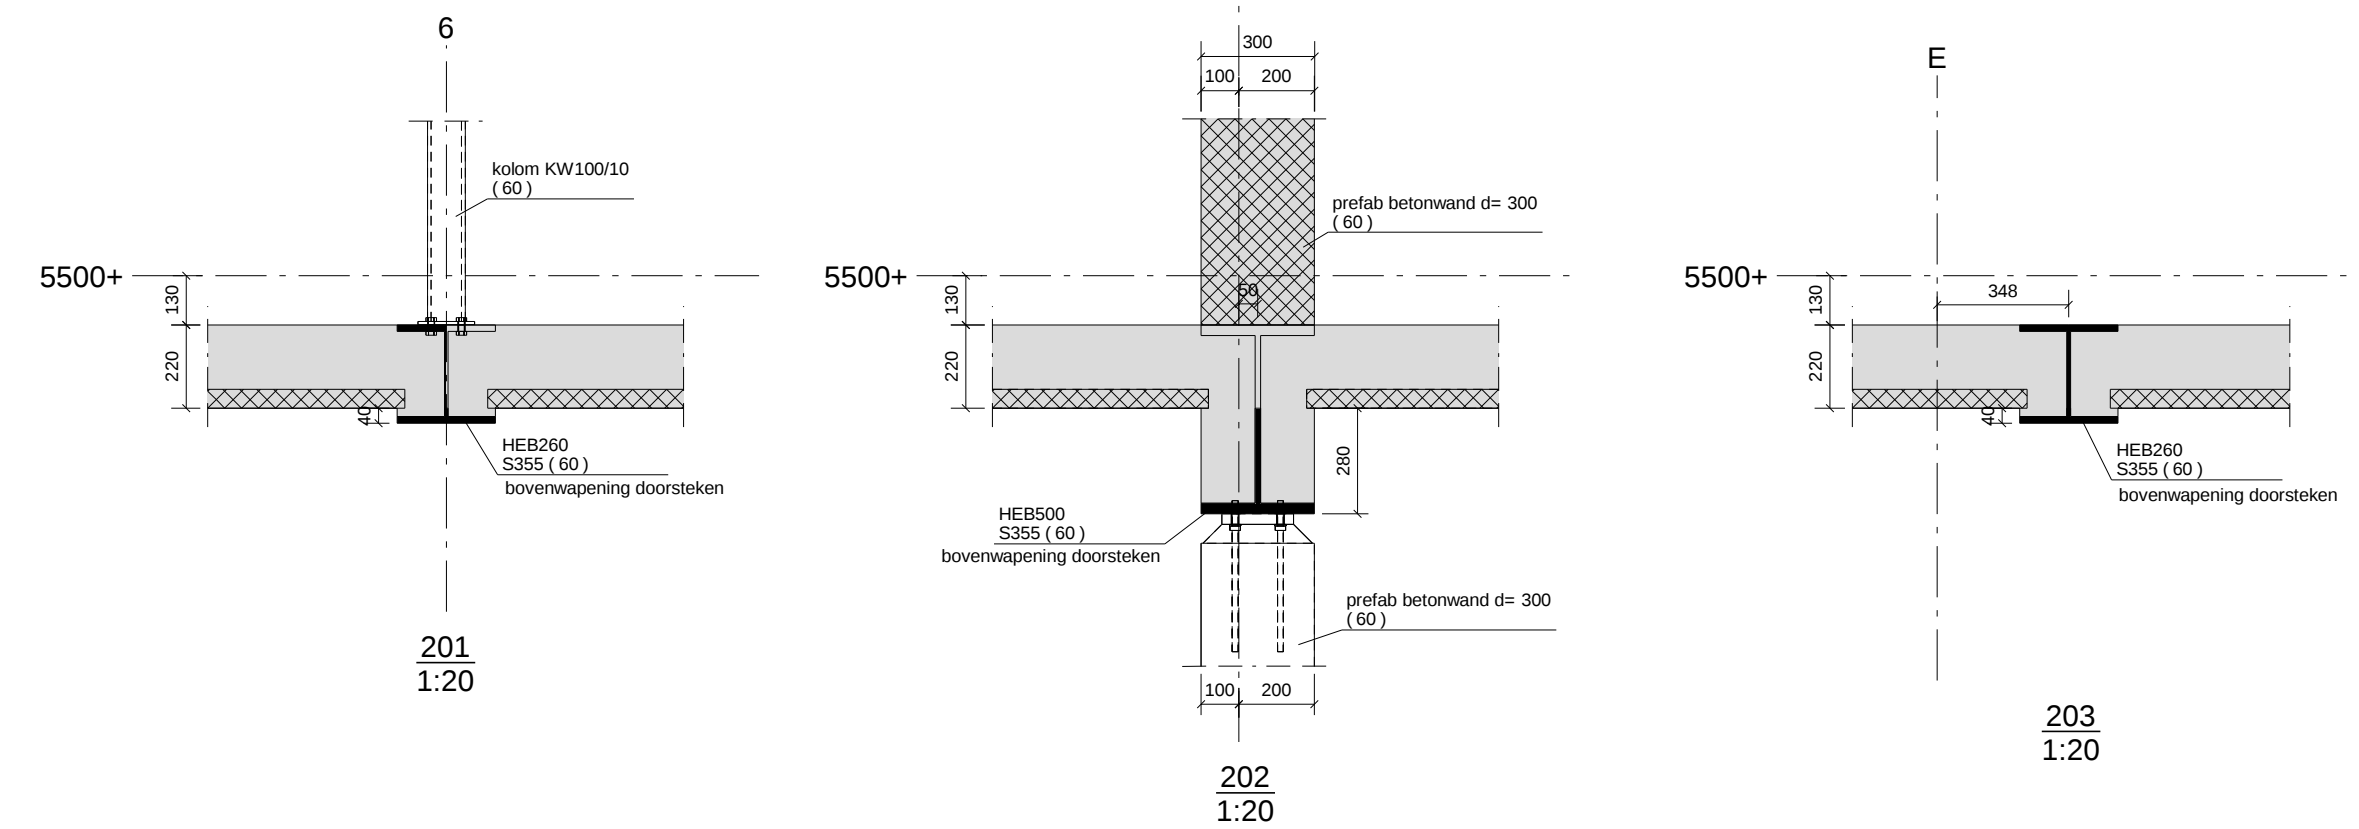
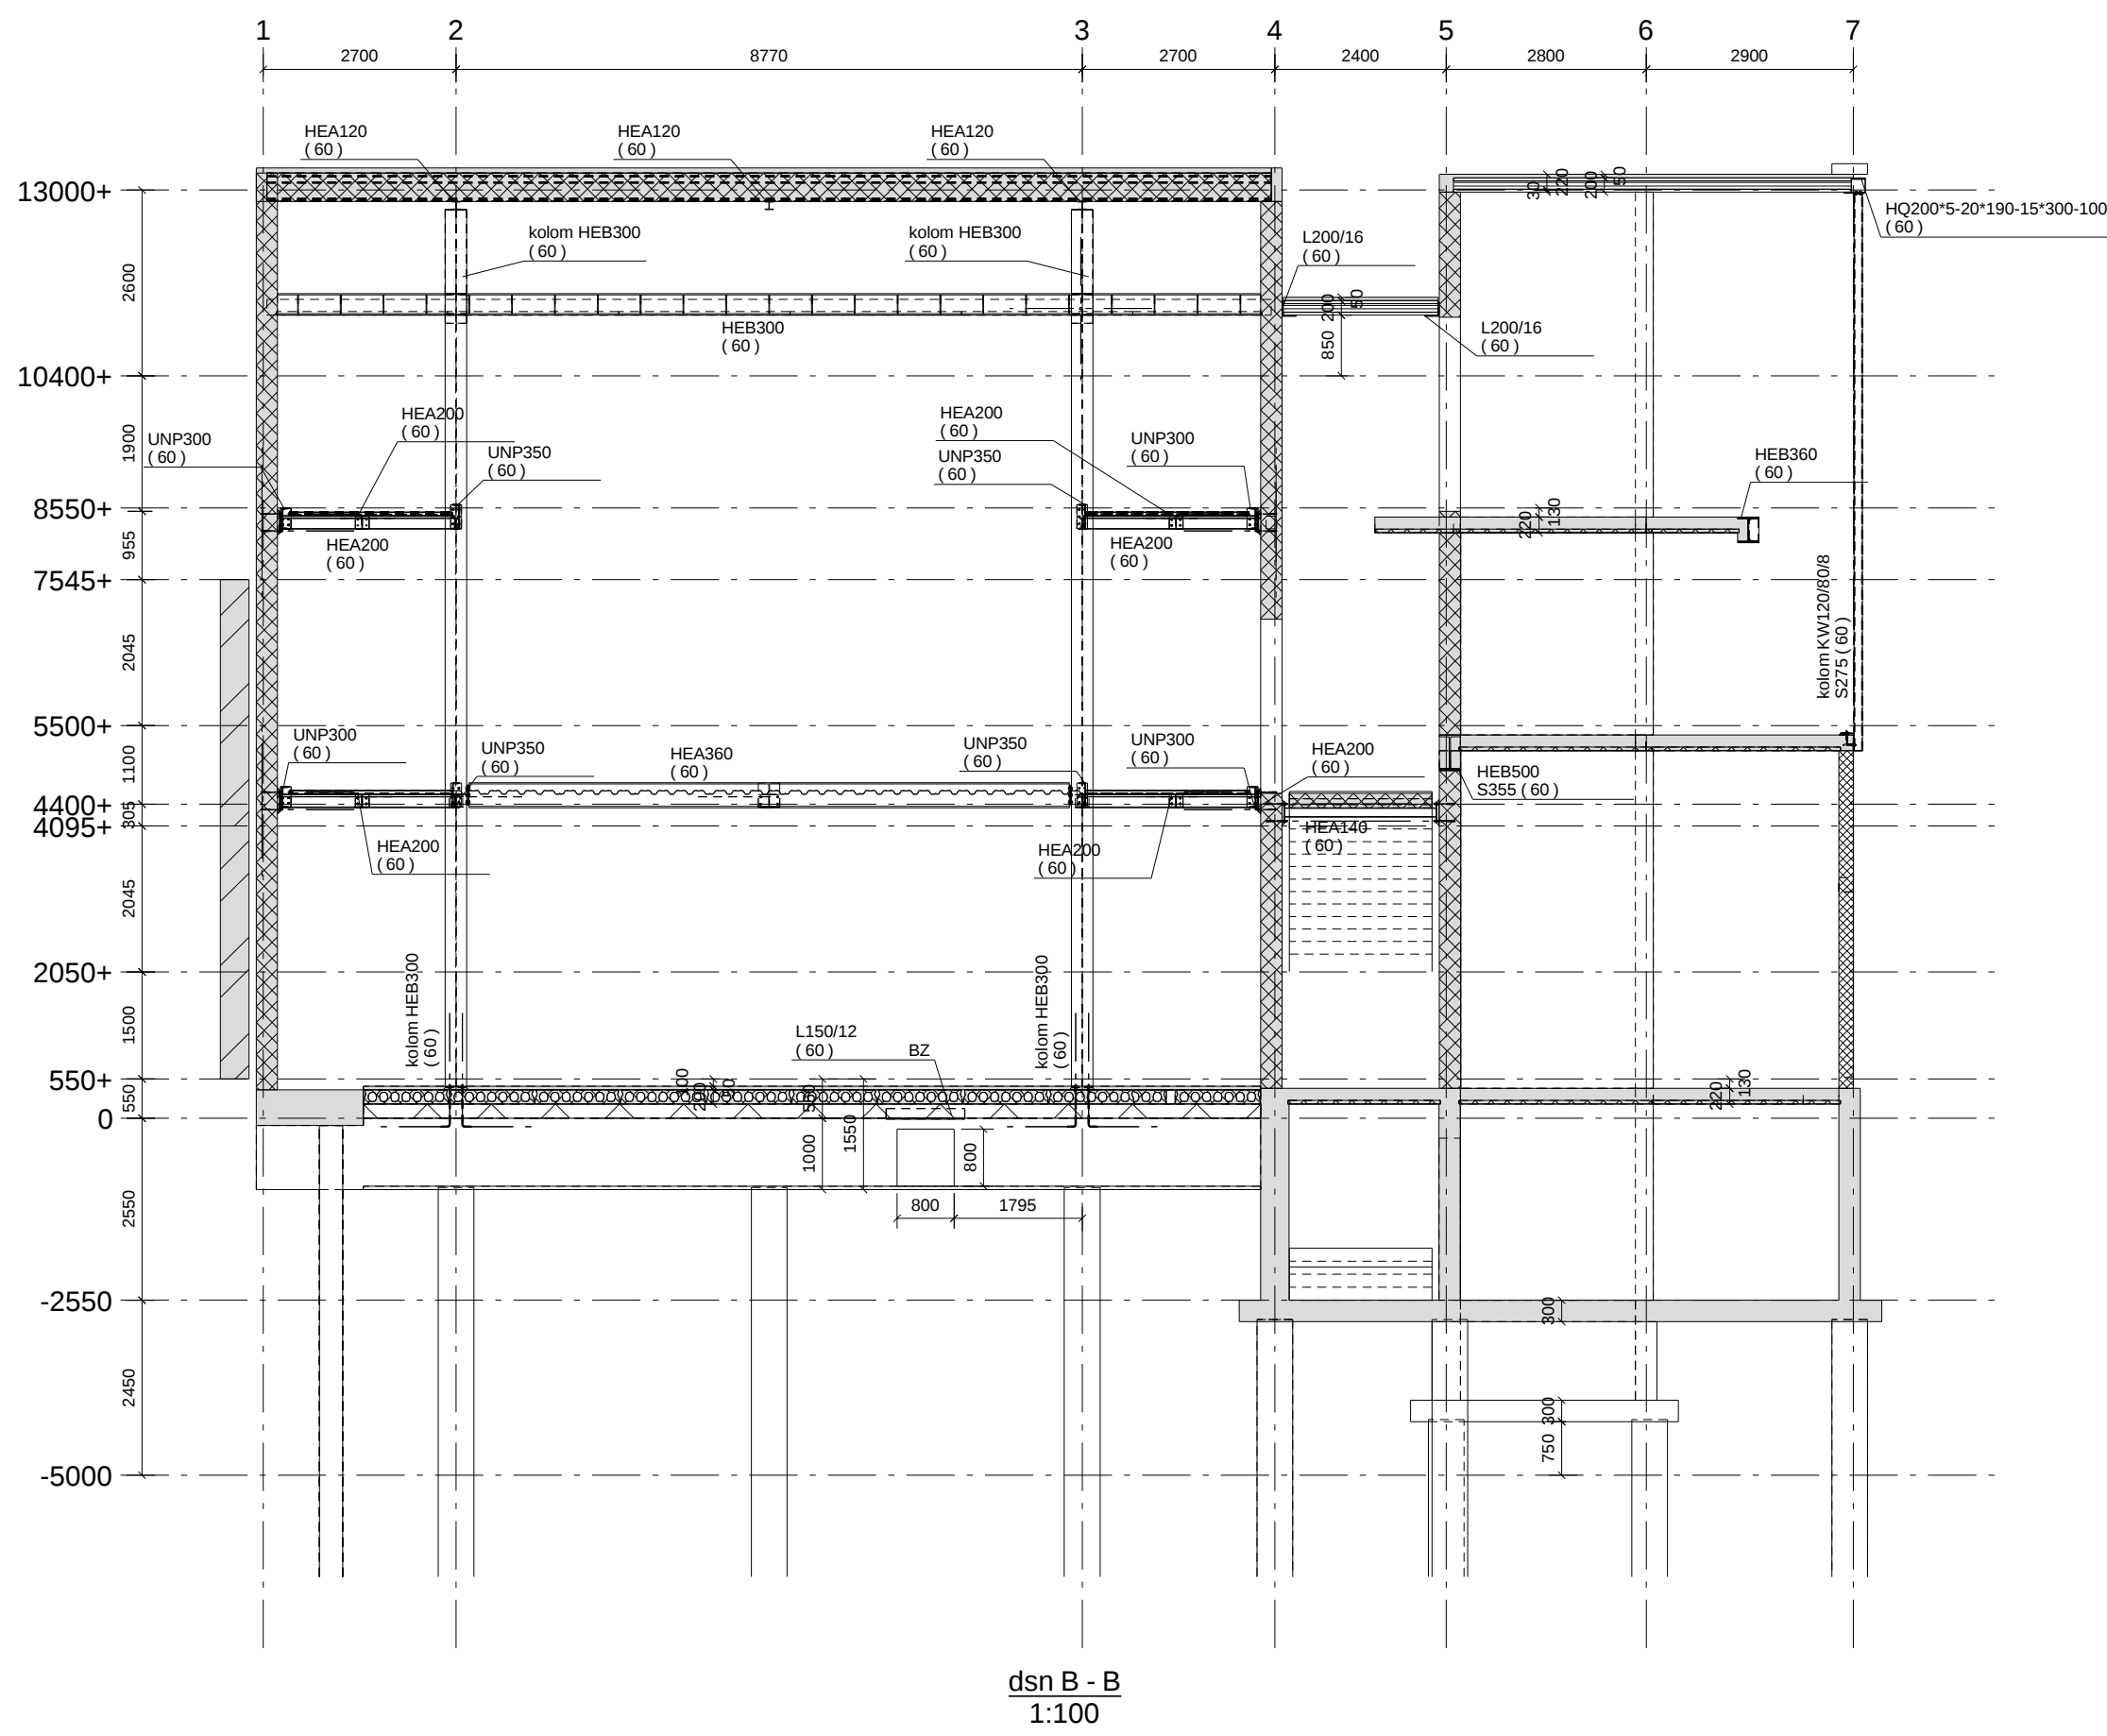


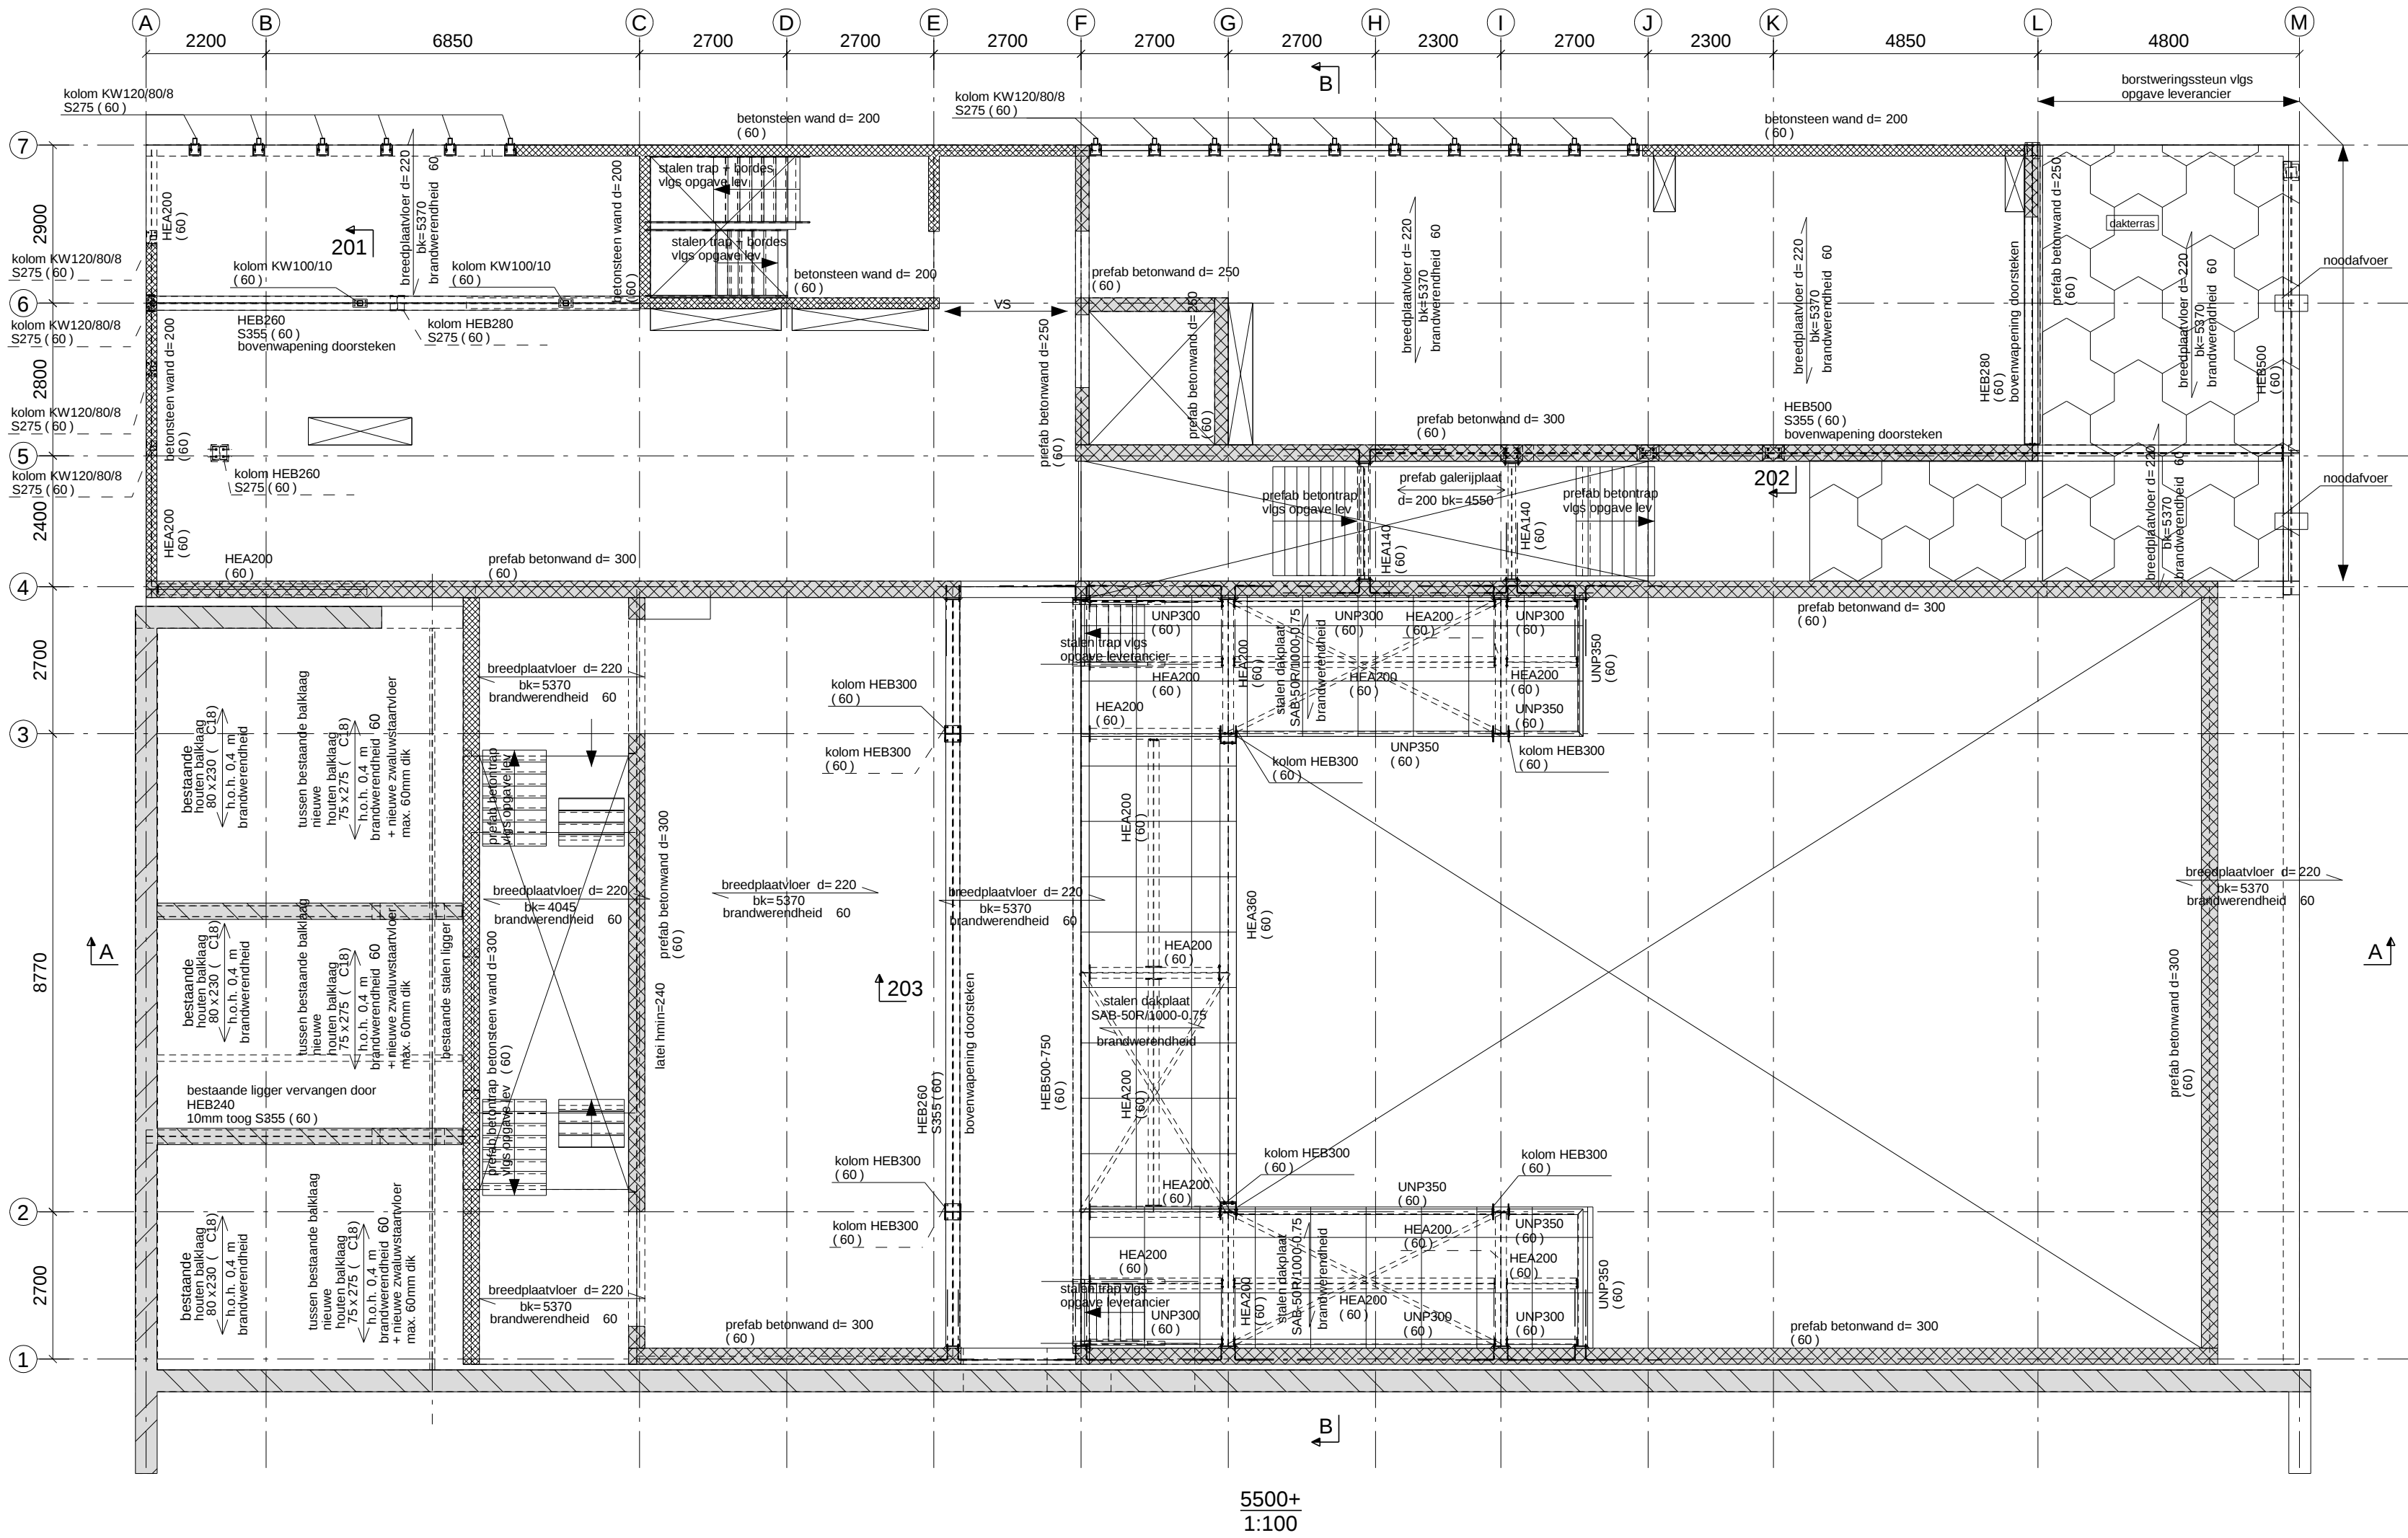

A	04.08.2016	Bestek t.b.v. bouw aanvraag	sm	jvh
B	27.09.2016	Definitief bestek	sm	jvh
C	11.11.2016	Definitief bestek	sm	jvh
versie	datum	omschrijving	get	gec

voor algemene uitgangspunten zie tekening 3681b001

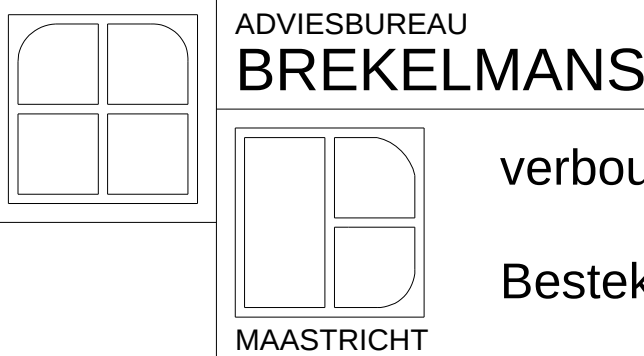

verbouwing timmerfabriek

Bestektekening

constructie-overzicht
Eerste verdieping
5500+

stationstraat 16
postbus 3016
6202 na maastricht
telefoon 043-3254637
telefax 043-3254190
www.adviesbureau-brekelmans.nl
@adviesbureau-brekelmans.nl

O=voorlopig ontwerp tekening	schaal	projectnummer	tekening	fase	editie
D=definitief ontwerp tekening	1:20	3681	101	B	C
S=bestek tekening					
V=vorm vertekening					
W=wapening vertekening					