

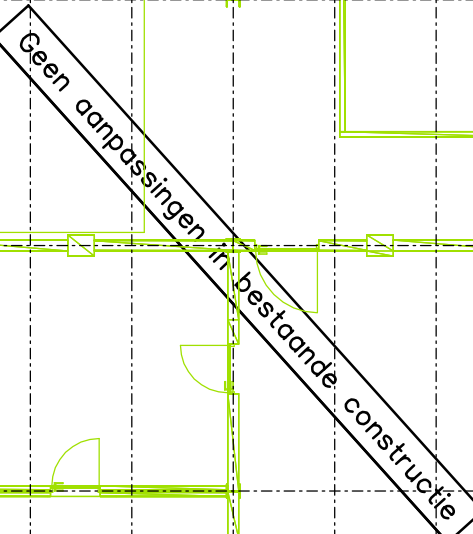


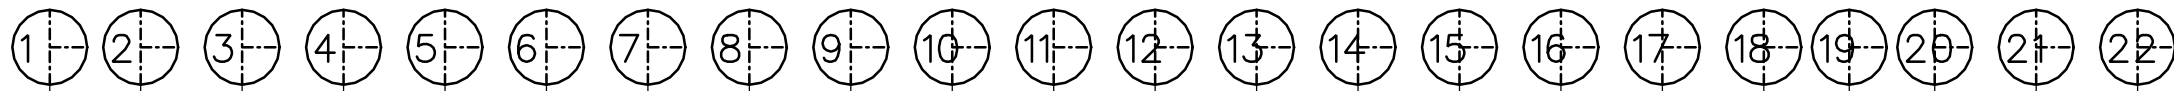

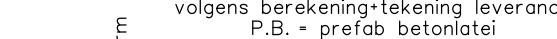

vorm
 P.B. - prefab betonlstei
 ssl - standaard stalen lstei

volgens berekening + tekening leverancier/aann.
 volgens berekening + tekening leverancier/aann.

tpv. hoeken voorboren (geheelbinnen sparring)
beton slopen dan wel wegzagen
rondding hoeken indien nodig handmatig slopen
doorgezaagde wapening beschermen
dmv. 2 lagen "inertol 88 "

maten in het werk controleren

bestektekening
constructie-overzicht
begane grond

A0

Algemeen : (tenzij op tekening anders aangegeven)

- voor ventilatie kruipruimte zie details architect
- voor oplegsteekjes detailvloer/mo gelaseerde knaafvloer zie details leverancier
- voor kruipruimte zie tekening architect
- voor vloerconstructie zie tekening architect
- scheiding vloerconstructie en dakconstructie
- niet dragend metselwerk vrijhouden tot draagconstructies en verankeren d.m.v. verankering
- t.b.v. bouwplanning puen, stabiel en -distinging - opvang volgens opgave leverancier
- het metselwerk is indien d.v. volgens tekening - details architect
- bewijzen hekken leverancier d.v. volgens detailconstructie
- stoeplijzeren ter controle van constructie
- in dragend metselwerk worden te rekenen op prestatie betoniertei boven sparringen t.b.v. voor directie opgevoerd volgens tekening leverancier
- voor postjes sparringen zie tekening installateur

- MW begin verdrag kalkzandsteen	- Eemloekalen kwaliteit CS	- >N/mm ²
- MW eerste verdrag kalkzandsteen	- Eemloekalen kwaliteit CS	- >N/mm ²
- MW laatste verdrag kalkzandsteen	- Eemloekalen kwaliteit CS	- >N/mm ²

Peil= 47,10m + N.A.P.
 hoogste grondwaterstand t.o.v. N.A.P. = + N.A.P.
 hoofd draagconstructie 30 min. brandwerend
 - noodvloeren o.k. = 50 mm boven dakbedekking
 - algem. veranderlijke belastingen voor omliggende belastingen zijn plattengrond
 Veranderlijke belasting = 5,0 kN/m² Algem. toegestane ruimten = 5,0 kN/m²
 - momentane factor = 0,5 - momentane factor = 0,5
 - glisloze merk SCHRIJFF V172 o.k.
 - in werktate te rekenen op omliggende vloeren
 fundering onder de constructie beton bovenliggende vloeren 30 mm