


BOUWDEEL A-B

BOUWDEEL C1

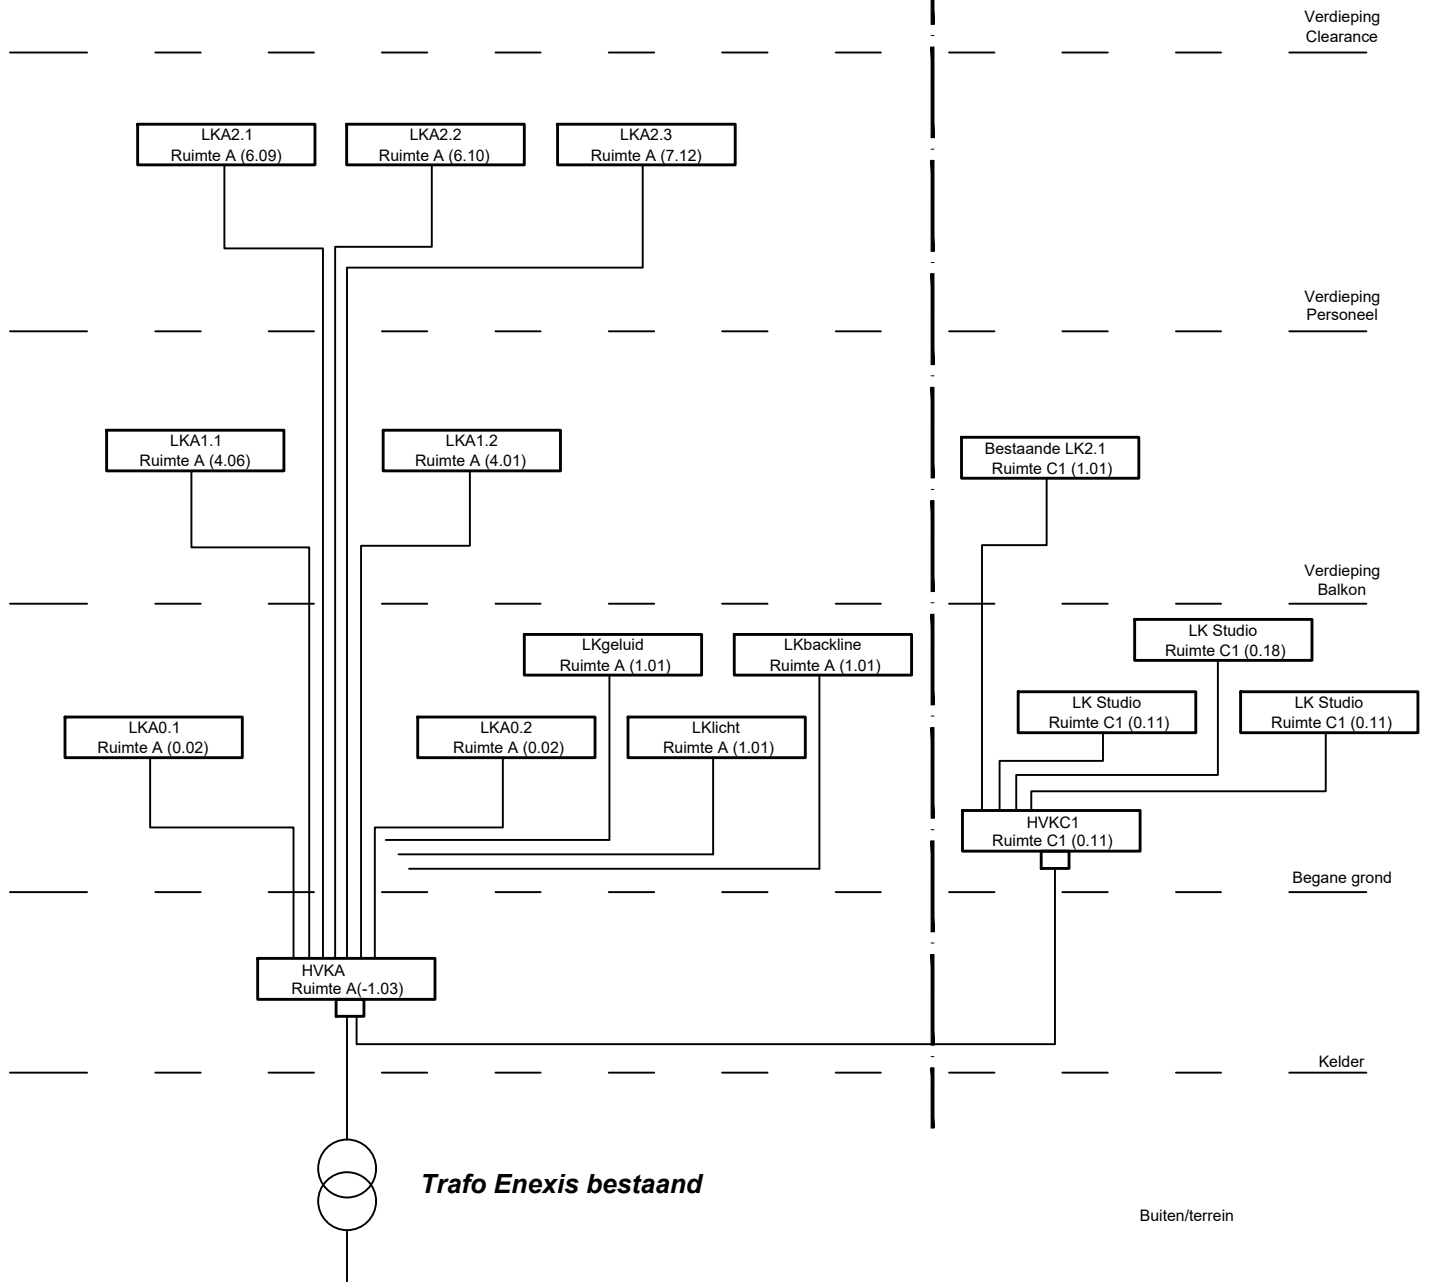

Project

Timmerfabriek

Opdrachtgever

Gemeente maastricht

Onderdeel

Blokschema Verdelers

Projectnummer

Formaat

Tekeningnummer

Datum

IT1412P

A4

E-002

11-11-2016

Besteknummer

Bijlagennummer

Filenaam tek.

Schaal

BT1412P

E001 KNX- en Verdelers

11-11-2016

© Kompas Techniek B.V. Alle rechten voorbehouden

KOMPAS

360