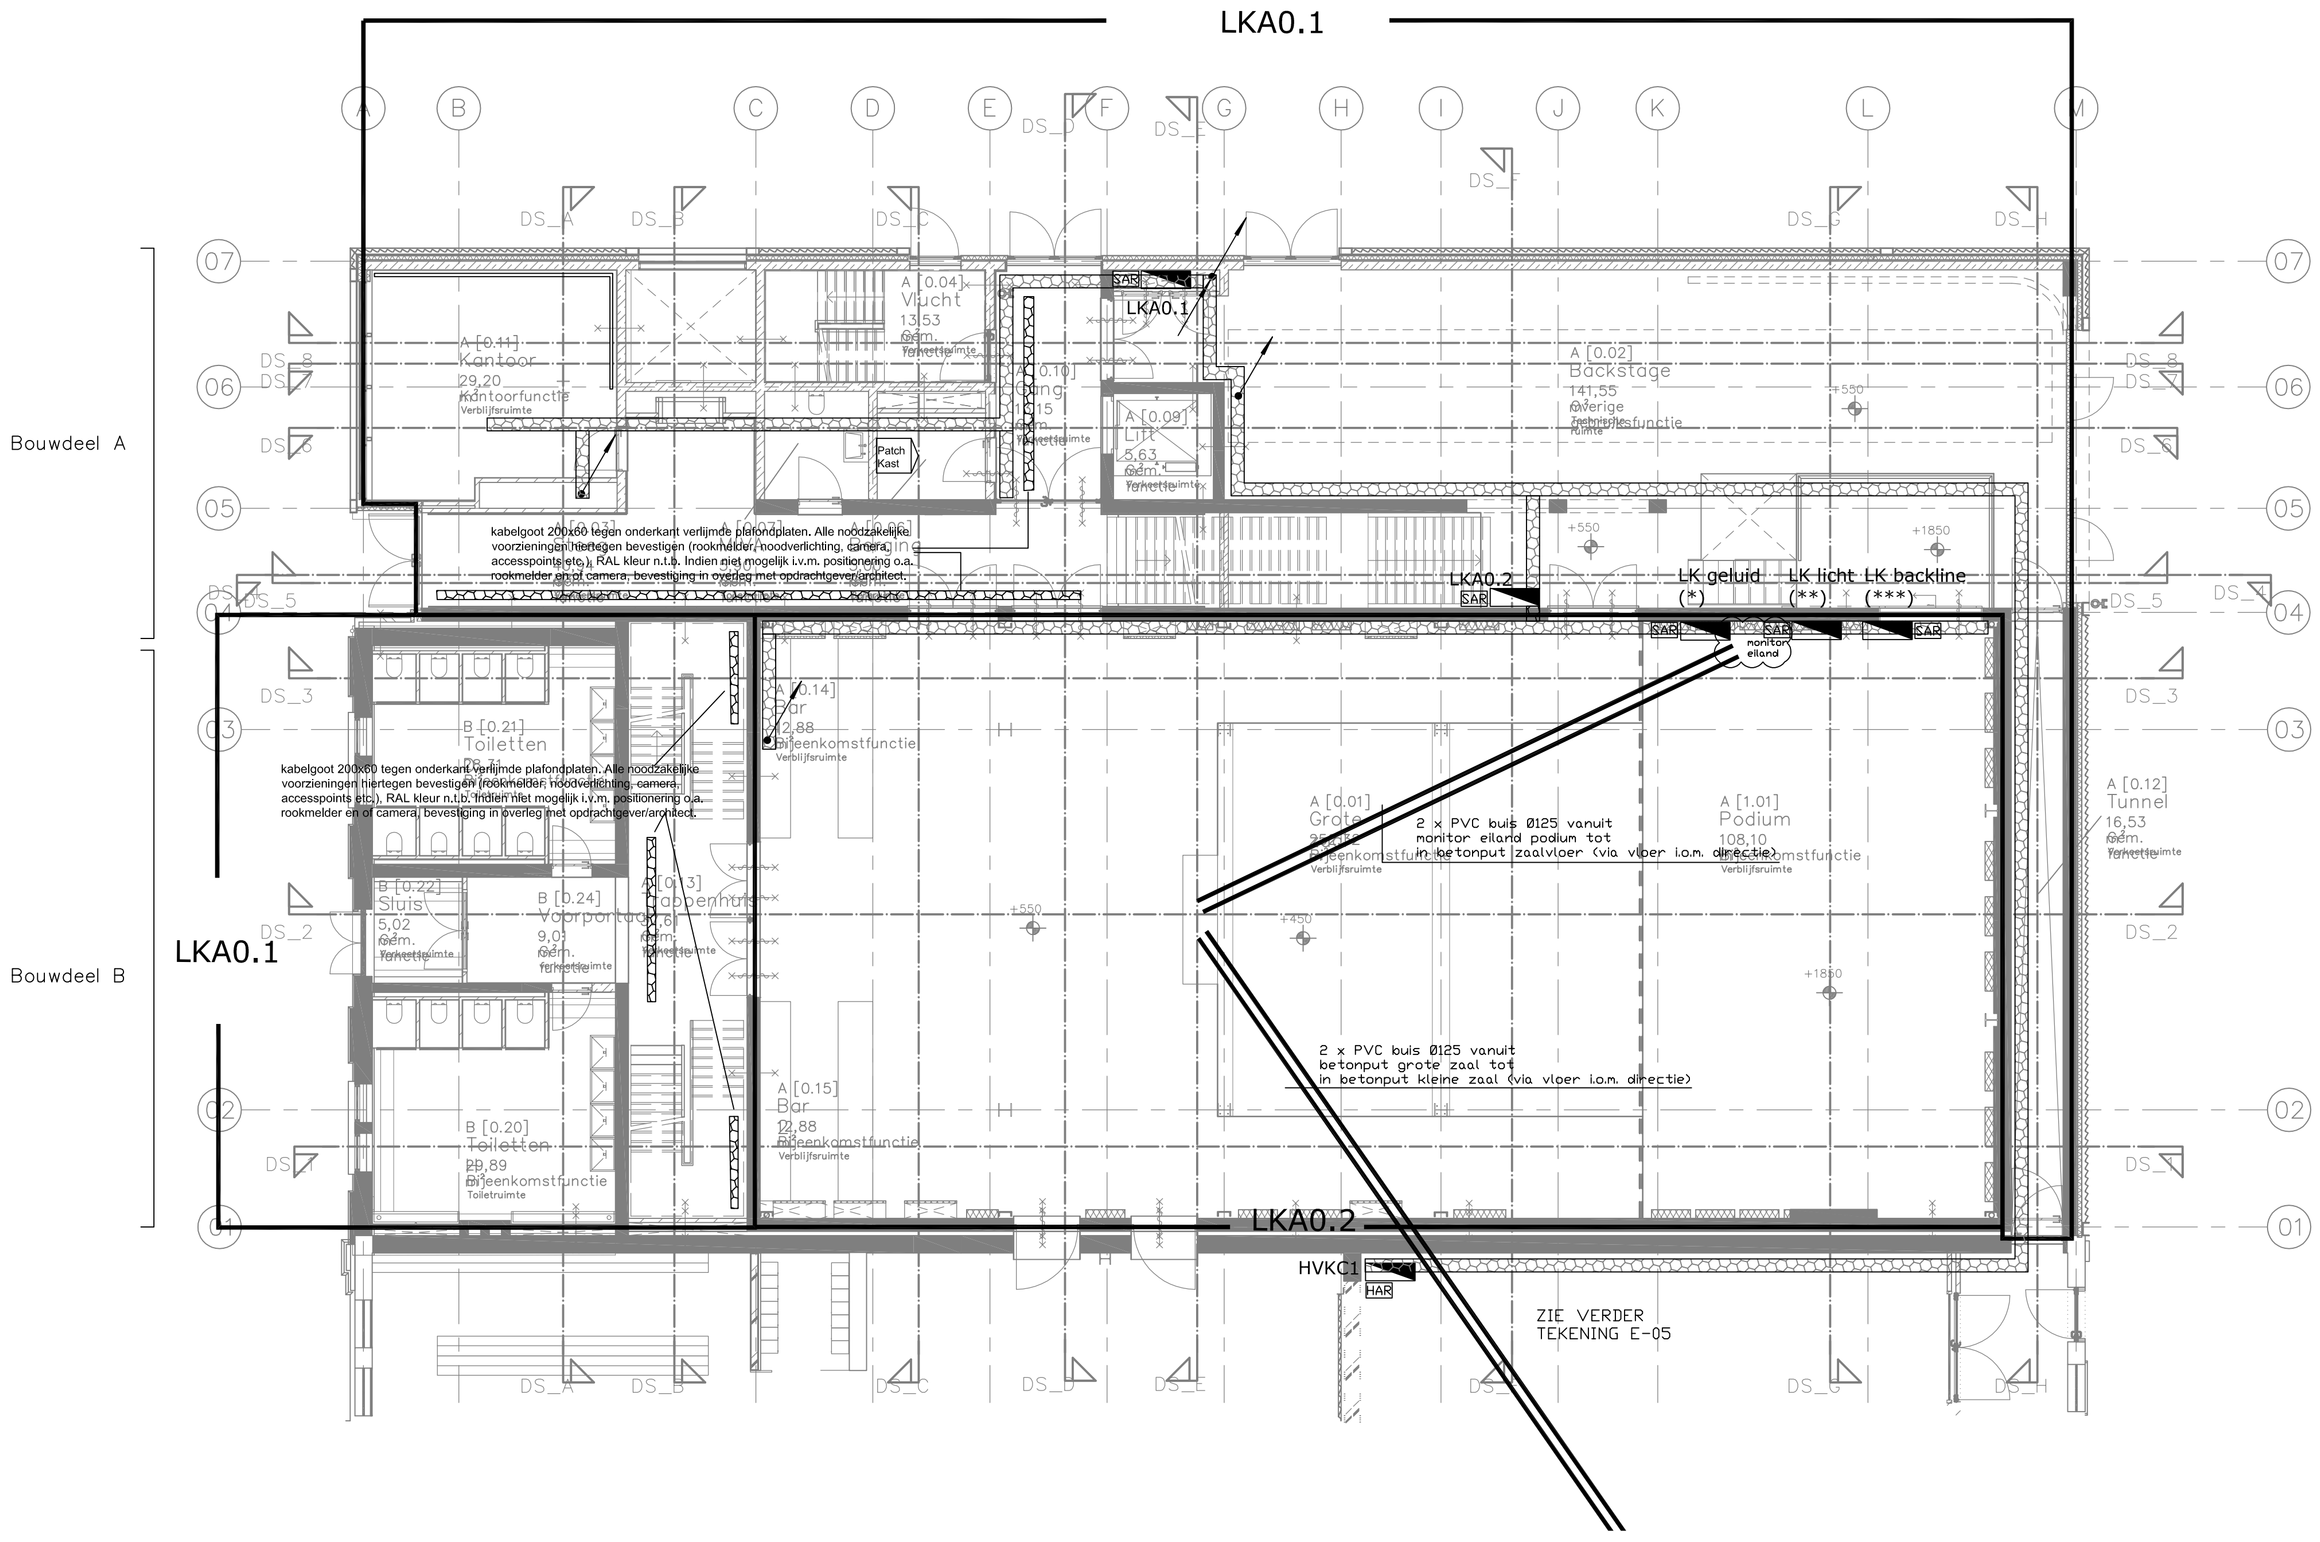

Renvooi:

- kabelgoot
- kabelgoot in zicht RAL kleur n.t.b.(aanbrengen in overleg met architect)
- plintgoot
- van beneden komende doorgaande leiding
- naar bovengaande leiding
- van boven komende leiding
- van beneden komende leiding
- E–verdeler
- Bestaande E–verdeler
- SAR sub–aardrail
- HAR hoofd–aardrail
- badkameraarding
- Centraal aardpunt

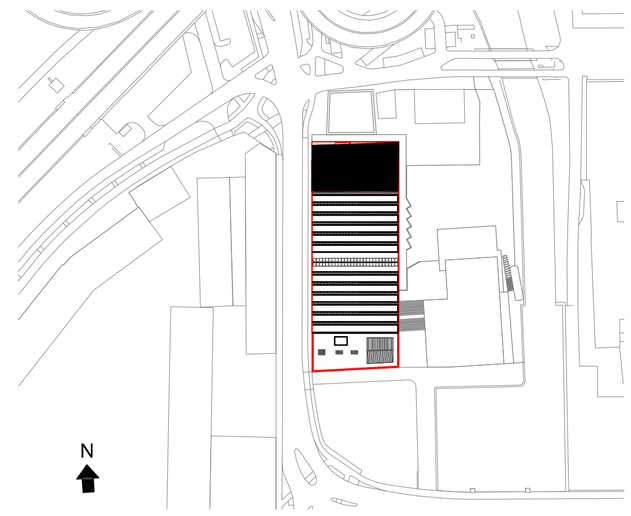

Project:	Timmerfabriek Renovatie en nieuwbouw
Opdrachtgever:	Gemeente Maastricht
Onderdeel:	Kabelwegen en Verdelers Begane grond A/B

Besteknummer:	BT1412P	Auteur:	RRU
Projectnummer:	T1412P	Gecontroleerd:	EKA
Fase:	Bestek	Datum:	11-11-2016
Versie:	1	Schaal:	1 : 100
Formaat:	A1	Tekeningnummer:	E-02

Wijz. | Datum | naam | Aard van de wijziging

KOMPAS 360
Kompas Techniek BV
Telefoon:
+31(0)88 040 23 00
Bezoekadres:
Ollemolenstraat 60
6416 CB Heerlen