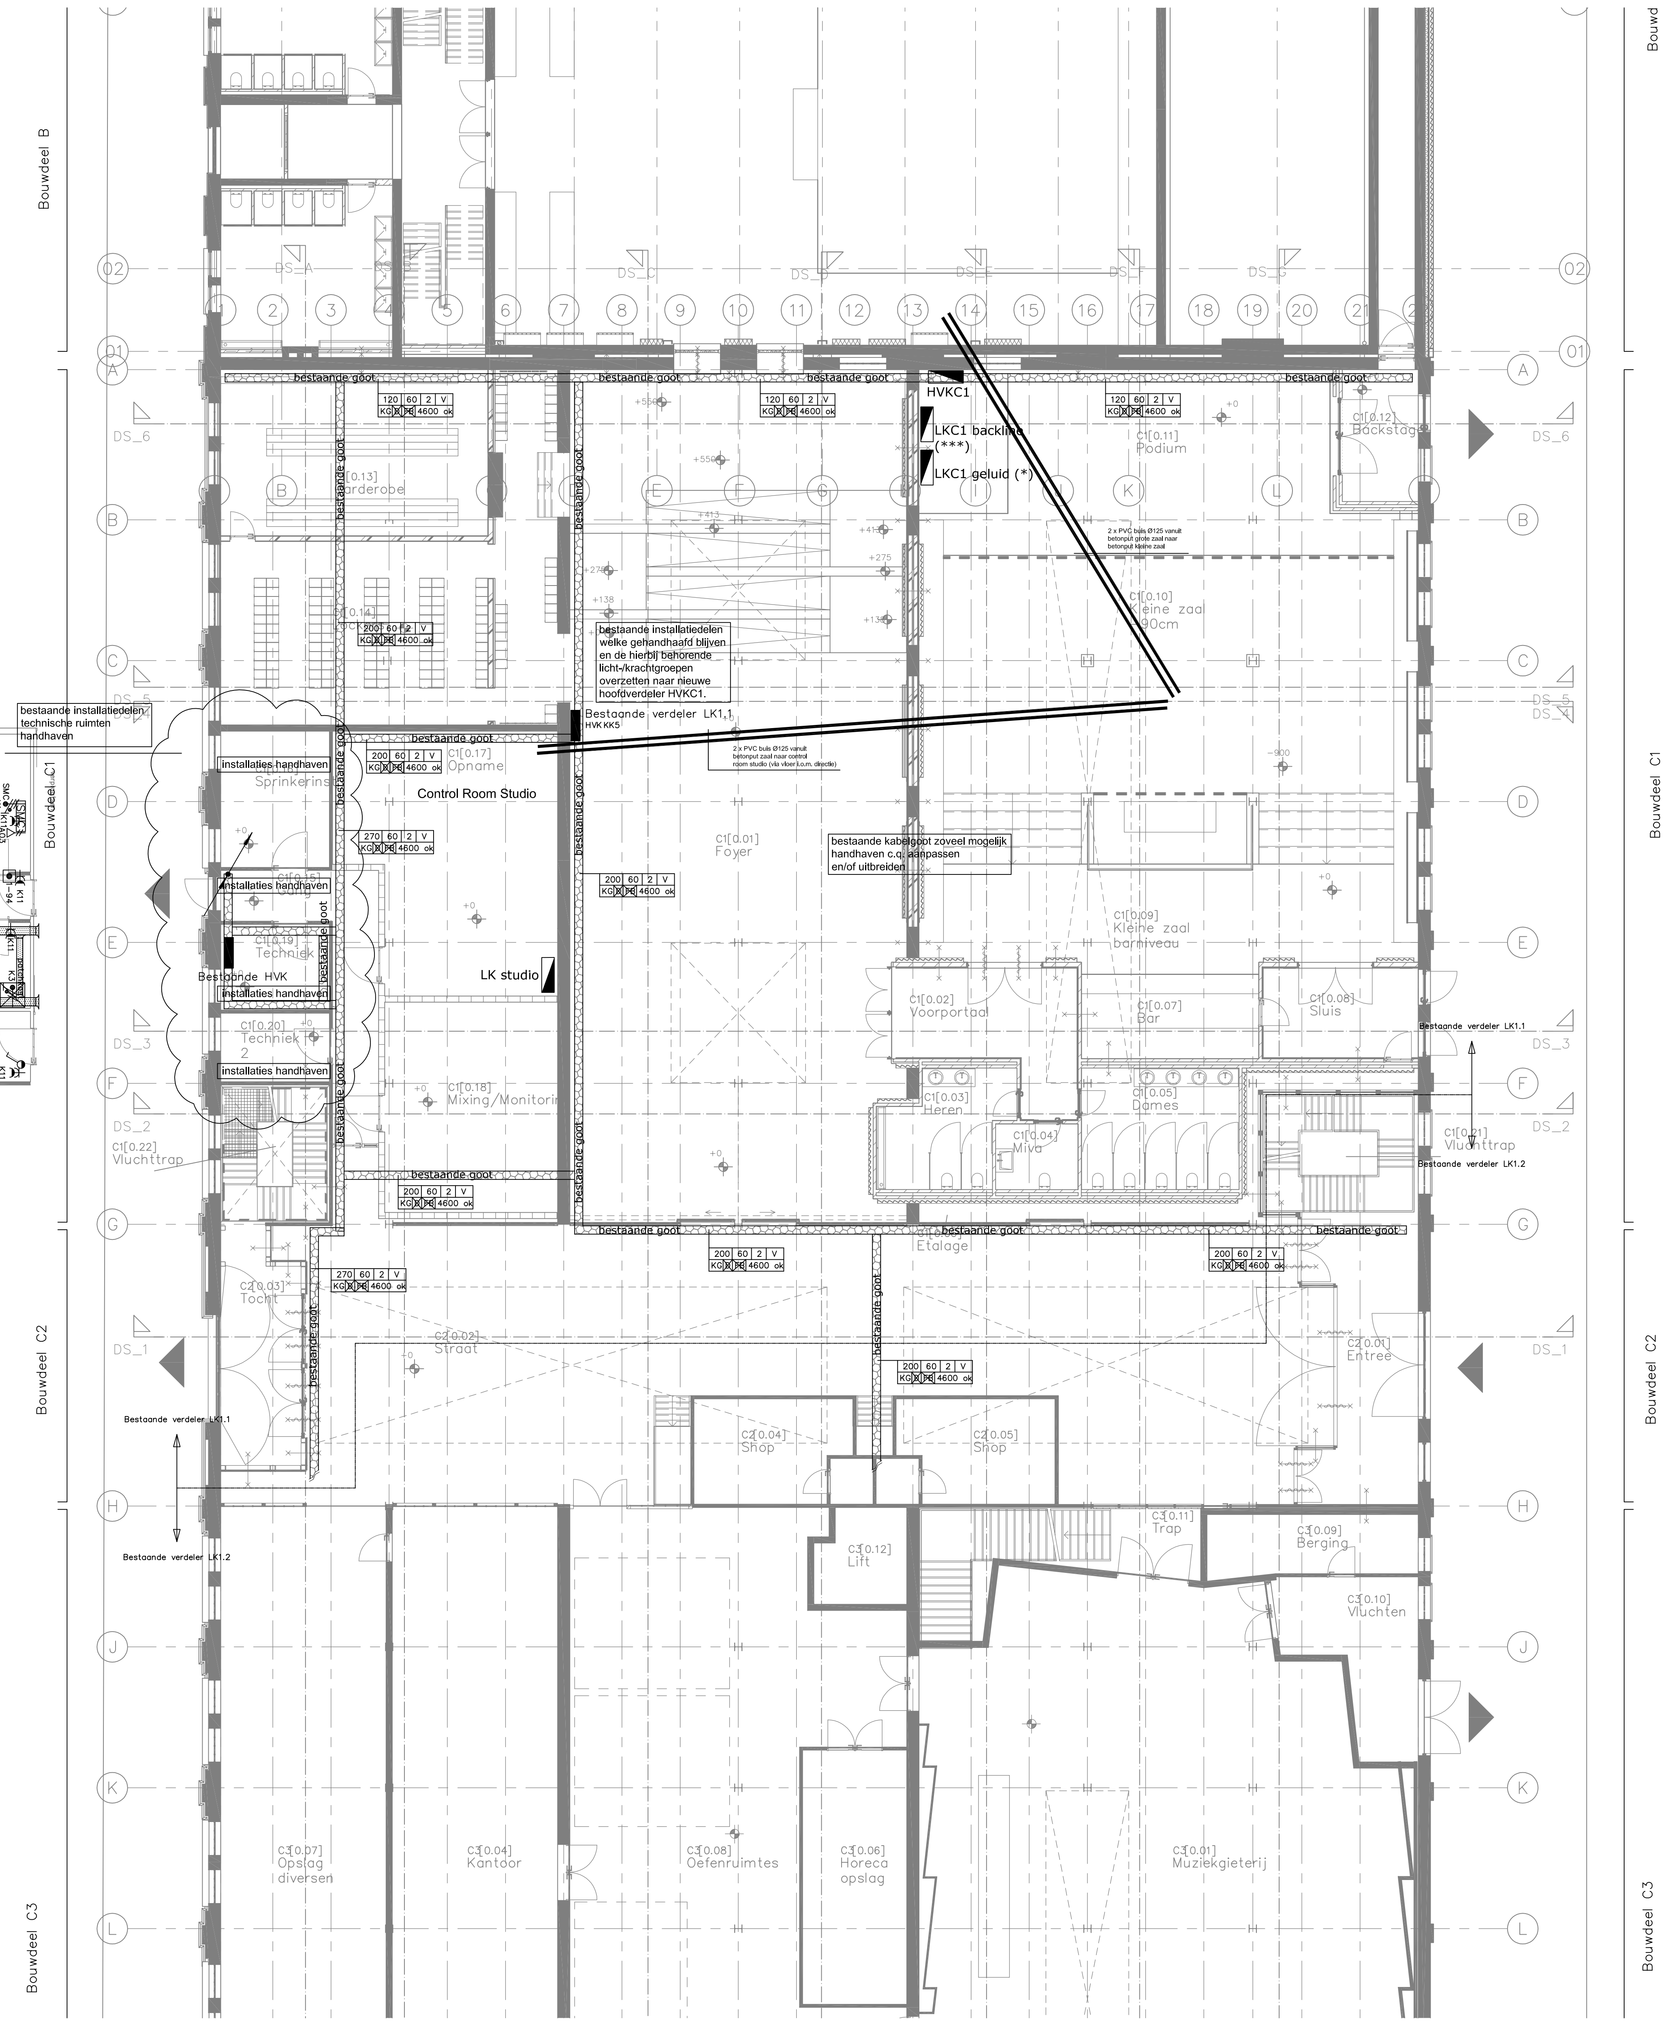

Begane grond

Verdieping

Renvooi:

- kabelgoot
- wandgoot
- van beneden komende doorgaande leiding
- naar bovengaande leiding
- van boven komende leiding
- van beneden komende leiding
- E-verdeler
- Bestaande E-verdeler
- sub-aardrail
- hoofd-aardrail
- badkameraarding
- Centraal aardpunt

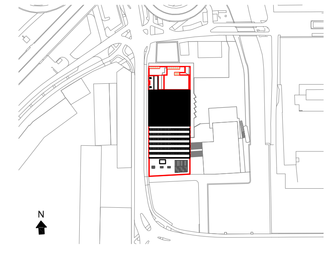

Project:	Timmerfabriek Renovatie en nieuwbouw
Opdrachtgever:	Gemeente Maastricht
Onderdeel:	Kabelwegen en Verdelers Begane grond C1/C2

Besteknummer:	T1412PB	Auteur:	RRU
Projectnummer:	T1412P	Gecontroleerd:	EKA
Fase:	Bestek	Datum:	11-11-2016
Versie:	1	Schaal:	1:100
Formaat:	A0	Tekeningnummer:	E-05

KOMPAS 360
Kompas Techniek BV
Telefoon: +31(0)88 040 23 00
Bezoekadres: Oliemolenstraat 60
6416 CB Heerlen