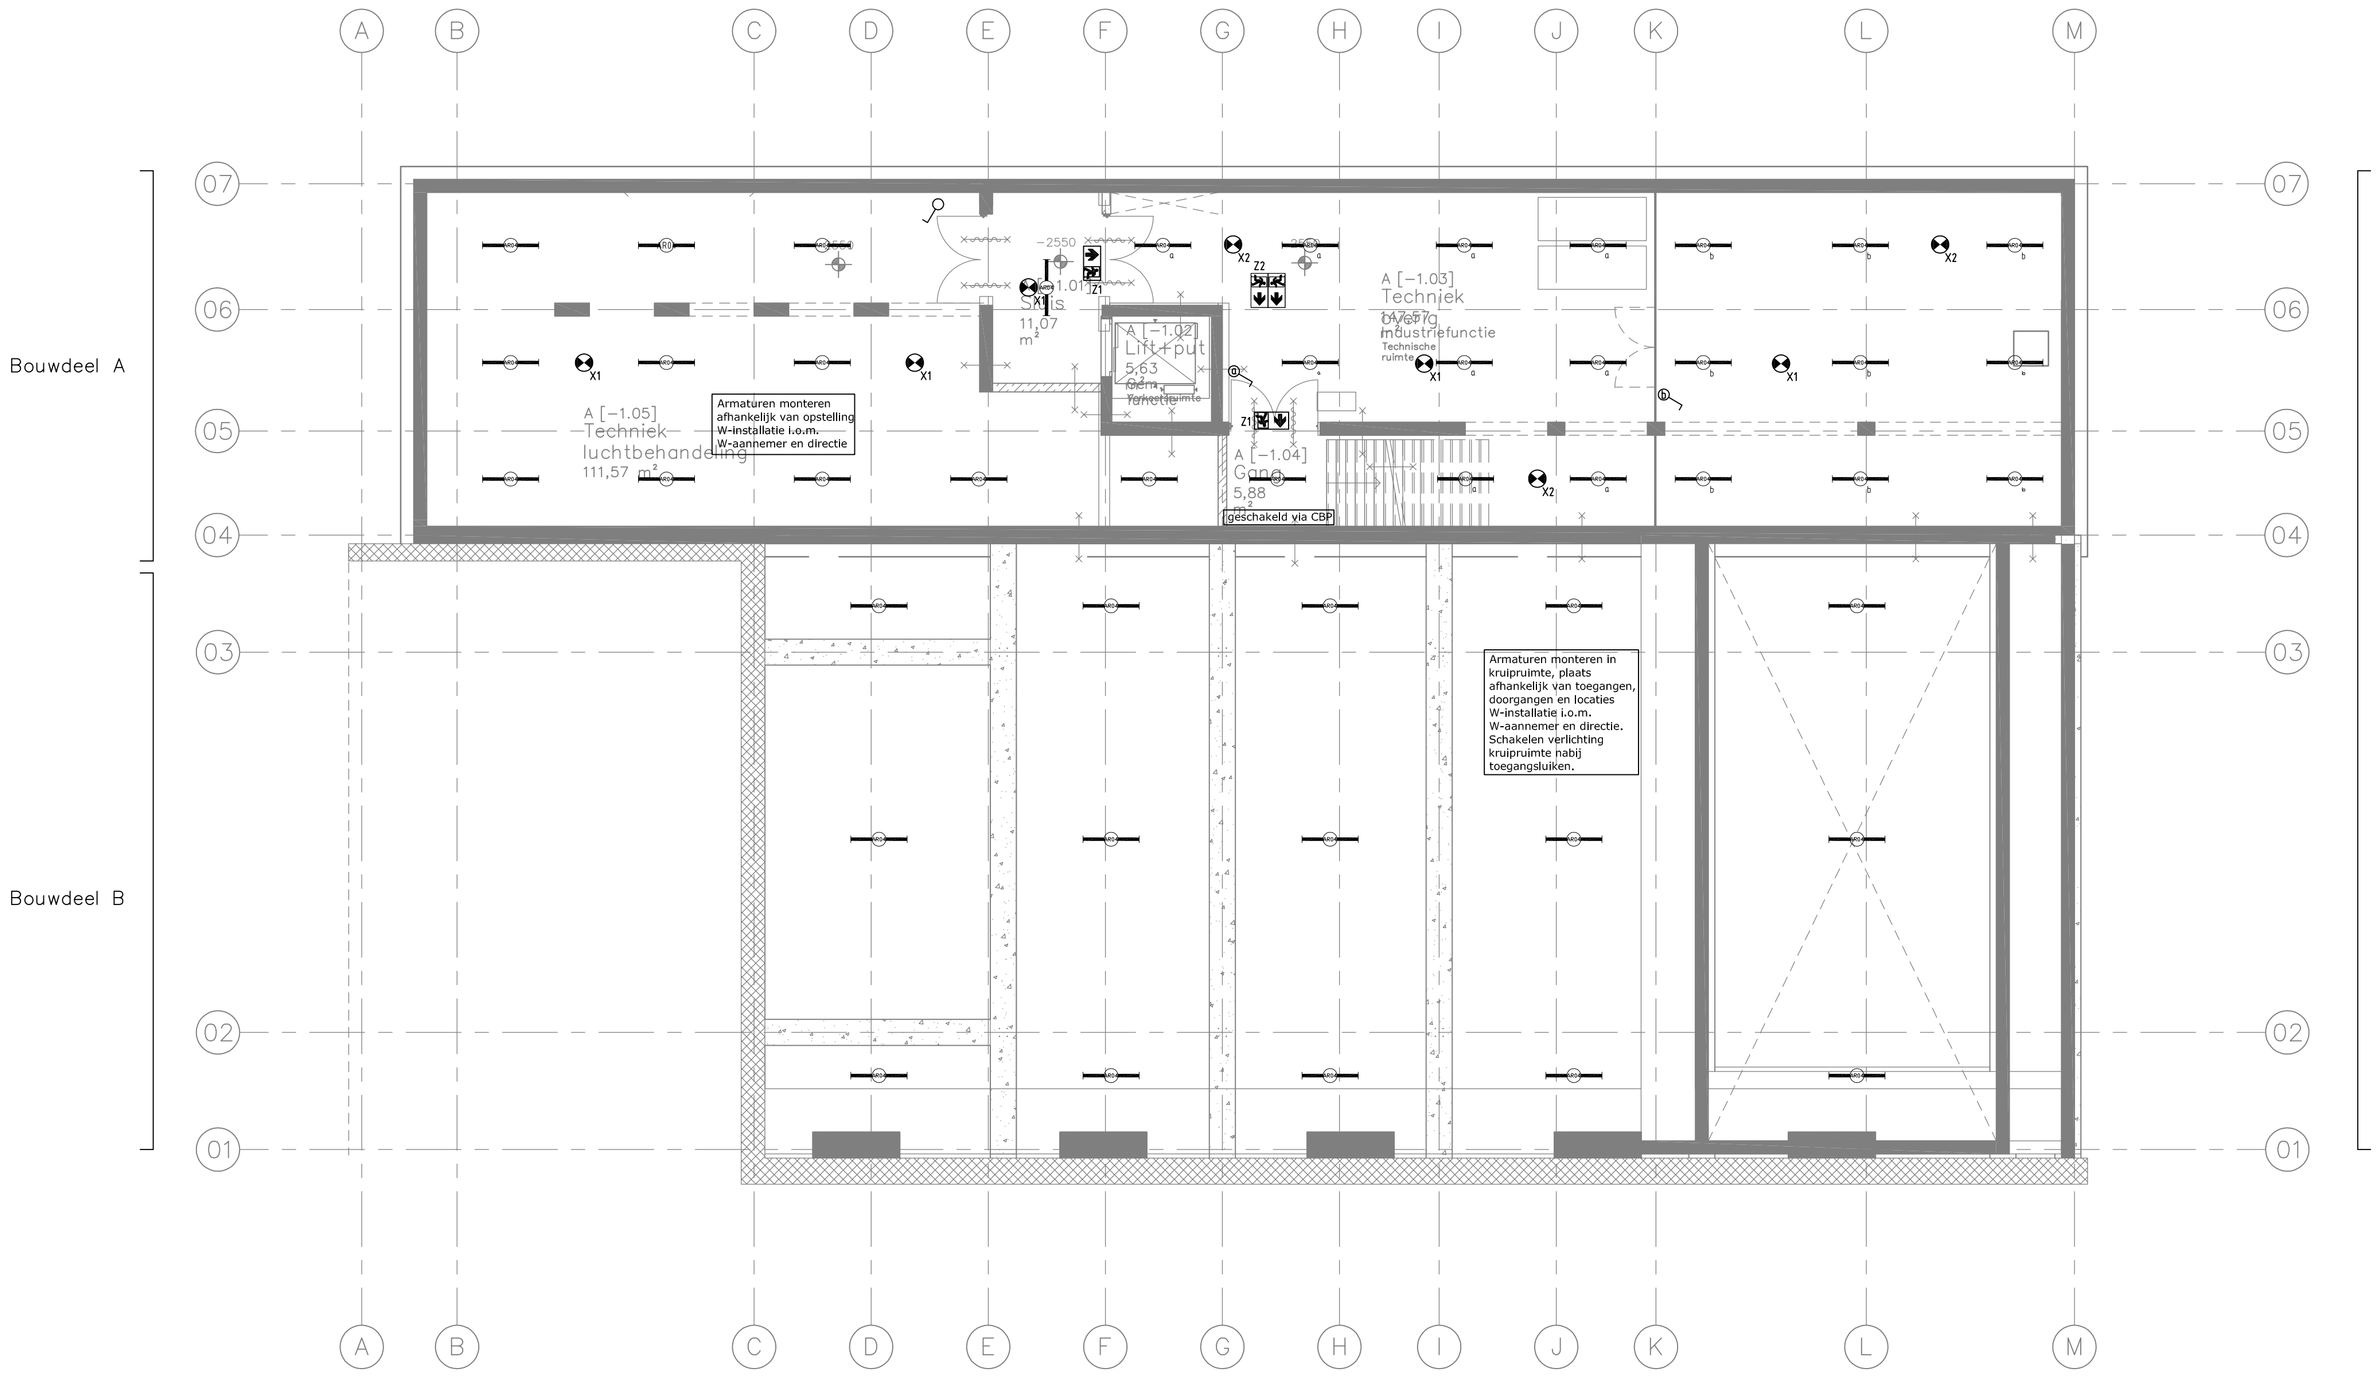

Renvooi:

- aanwezigheidssensor
- enkelp. schakelaar met ingebouwde signaallamp
- enkelp. schakelaar
- dimmer enkelpolig
- dimmer wissel
- enkelp. schakelaar waterdicht
- in−/opbouwarmatuur met code X en geintegreerde noodverlichting
- wandarmatuur met code X en geintegreerde noodverlichting
- in−/opbouwarmatuur met code X
- LED−armatuur in−/opbouw met code X
- TL−armatuur code X op schemerschakelaar (ss) en klok (kl)
- spanningsrail met armatuurcode C4
- Z1 noodverlichtingstransparant met pictogram en code Z1
- X1 noodverlichtingsarmatuur met code X1
- CBP Centraal Bedienings− en signaleringsPaneel
- DCP Data Collectie Punt Decentrale noodverlichting

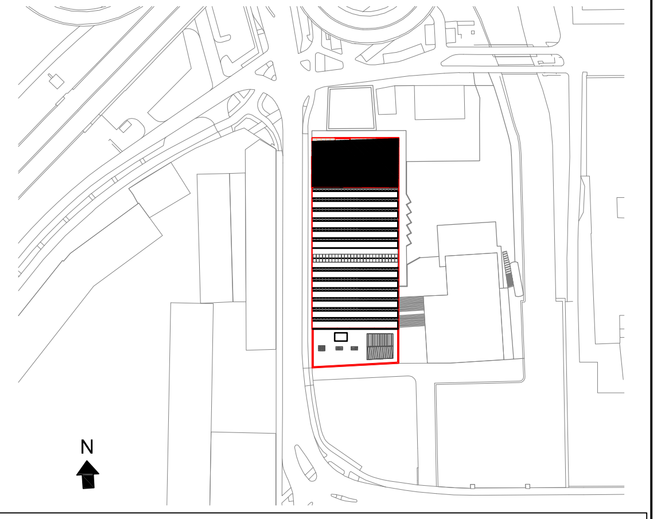

Wijz.	Datum	naam	Aard van de wijziging

Project: Timmerfabriek
Renovatie en nieuwbouw

Opdrachtgever: Gemeente Maastricht

Onderdeel: Verlichtingsinstallatie
Kelder A/B

Besteknummer:	T1412PB	*Auteur:*	RRU
Projectnummer:	T1412P	*Gecontroleerd:*	EKA
Fase:	Bestek	*Datum:*	11-11-2016
Versie:	1	*Schaal:*	1:100
Formaat:	A1	*Tekeningnummer:*	E-06

KOMPAS 360

Kompas Techniek BV

Telefoon:
+31(0)88 040 23 00

Bezoekadres:
Ollemolenstraat 60
6416 CB Heerlen