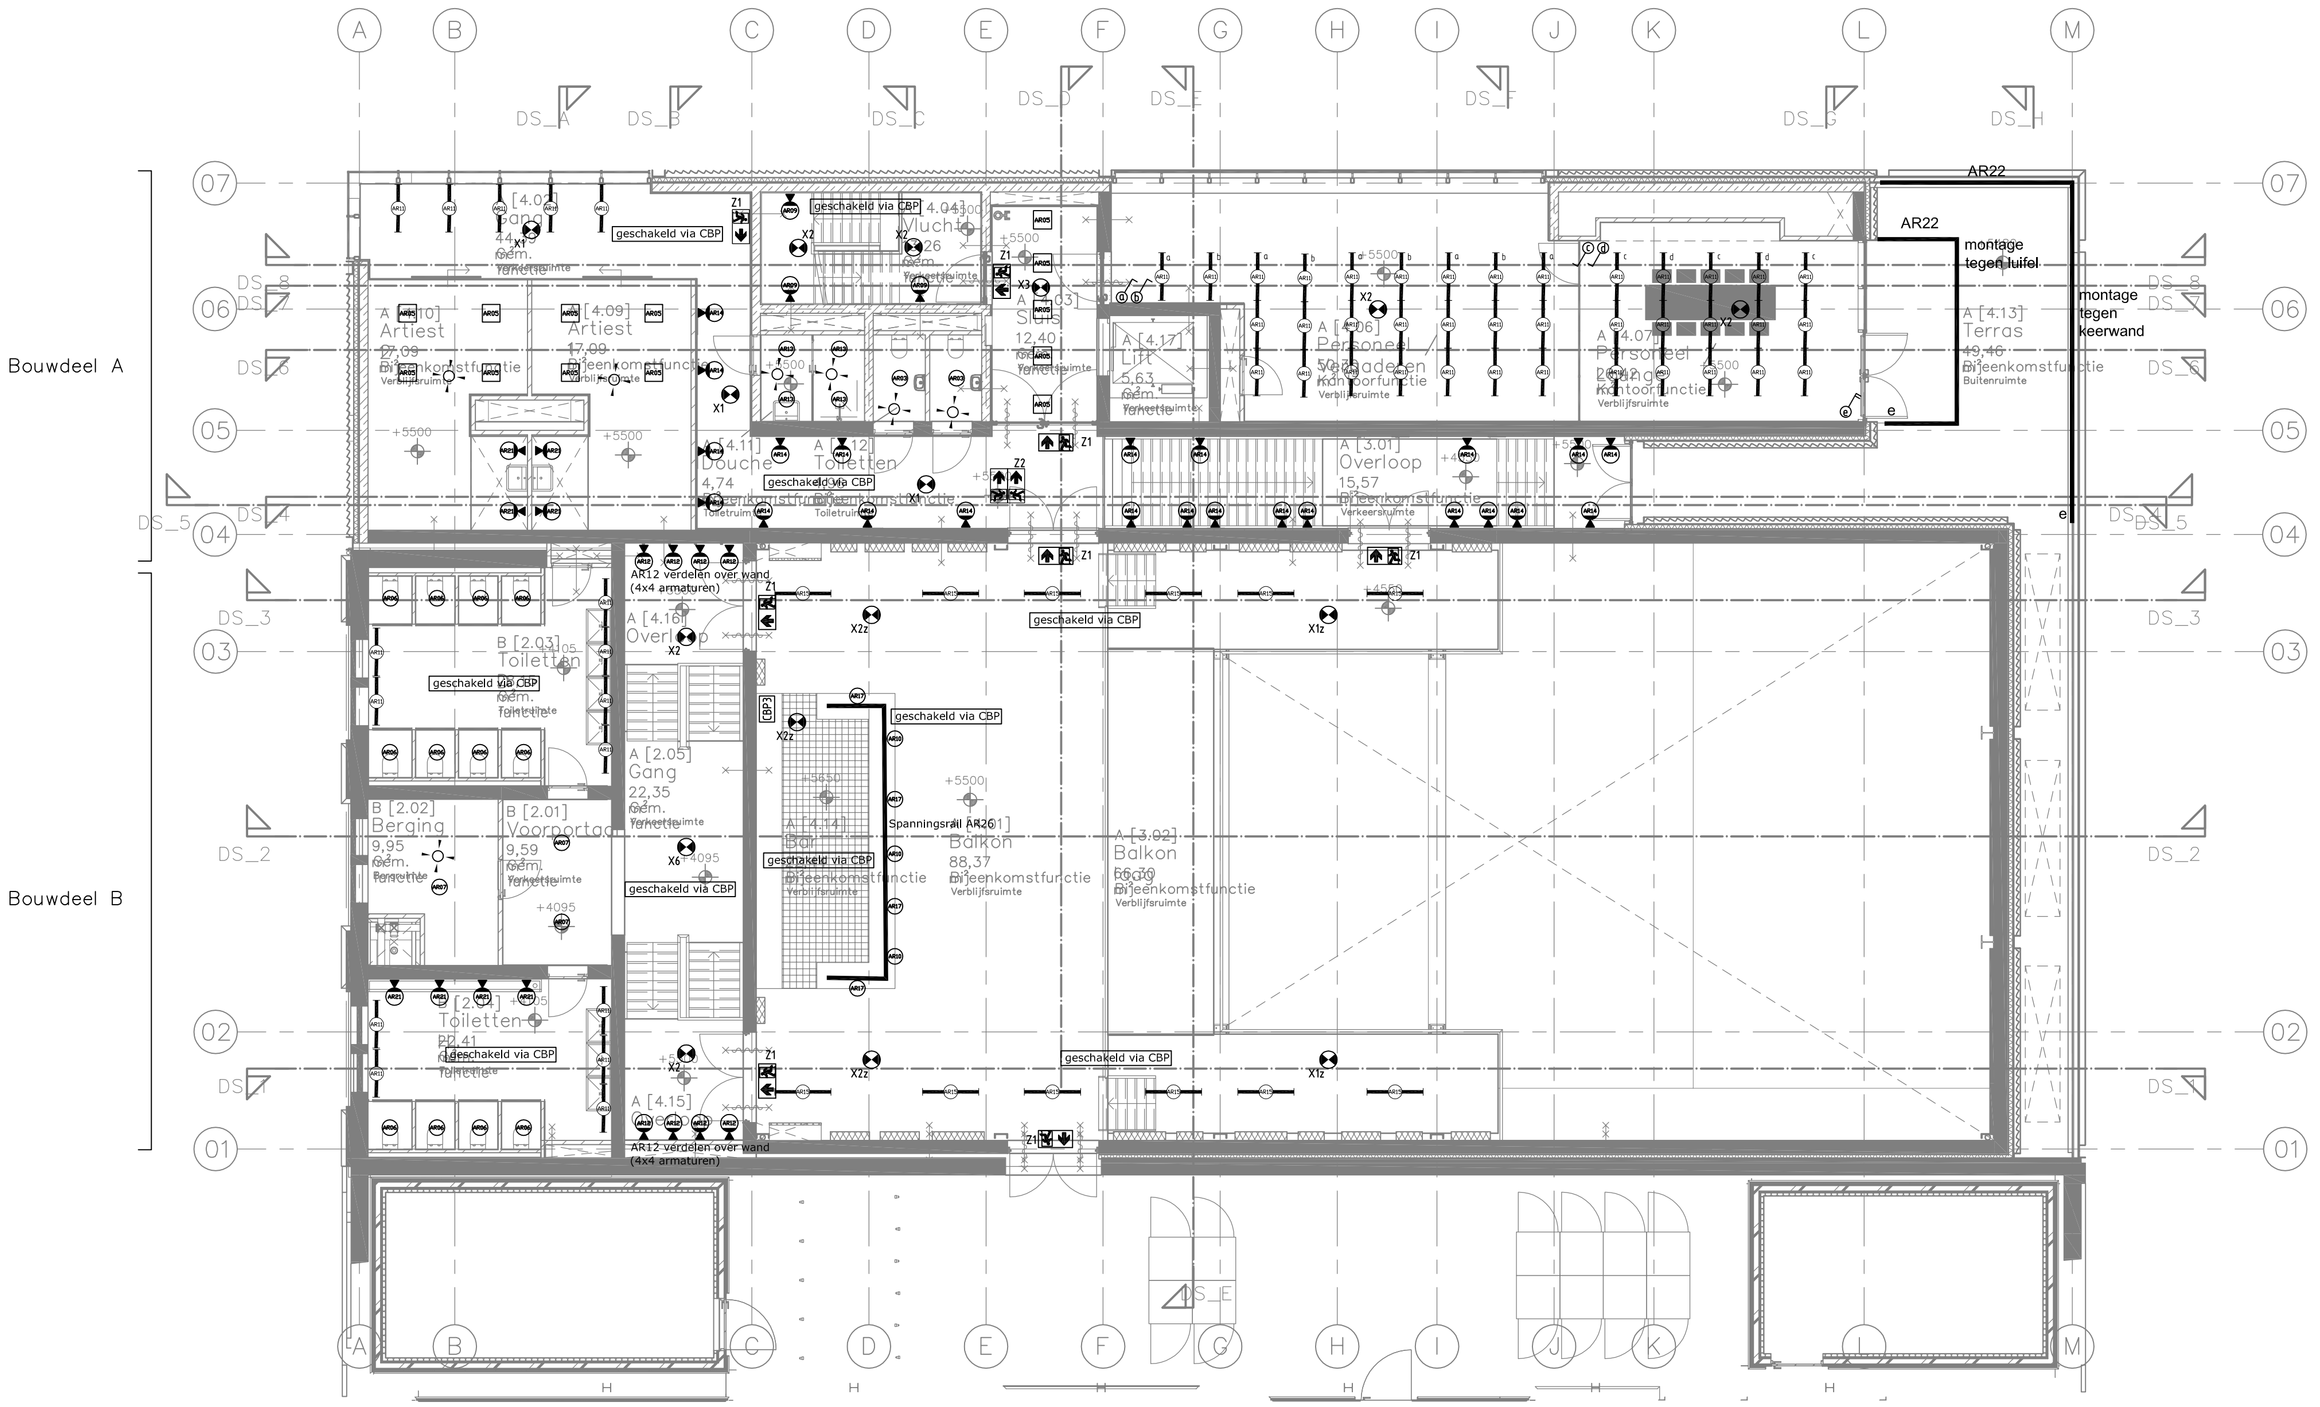

Project:	Timmerfabriek Renovatie en nieuwbouw		
Opdrachtgever:	Gemeente Maastricht		
Onderdeel:	Verlichtingsinstallatie Verdieping Balkon A/B		
Besteknummer:	T1412PB	*Auteur:*	RRU
Projectnummer:	T1412P	*Gecontroleerd:*	EKA
Fase:	Bestek	*Datum:*	11-11-2016
Versie:	1	*Schaal:*	1:100
Formaat:	A1	*Tekeningnummer:*	E-08

Wijz.	Datum	Initiaal	Aard van de wijziging
x			

Kompas Techniek BV
Telefoon:
+31(0)88 040 23 00
Bezoekadres:
Oliemolenstraat 60
6416 CB Heerlen