





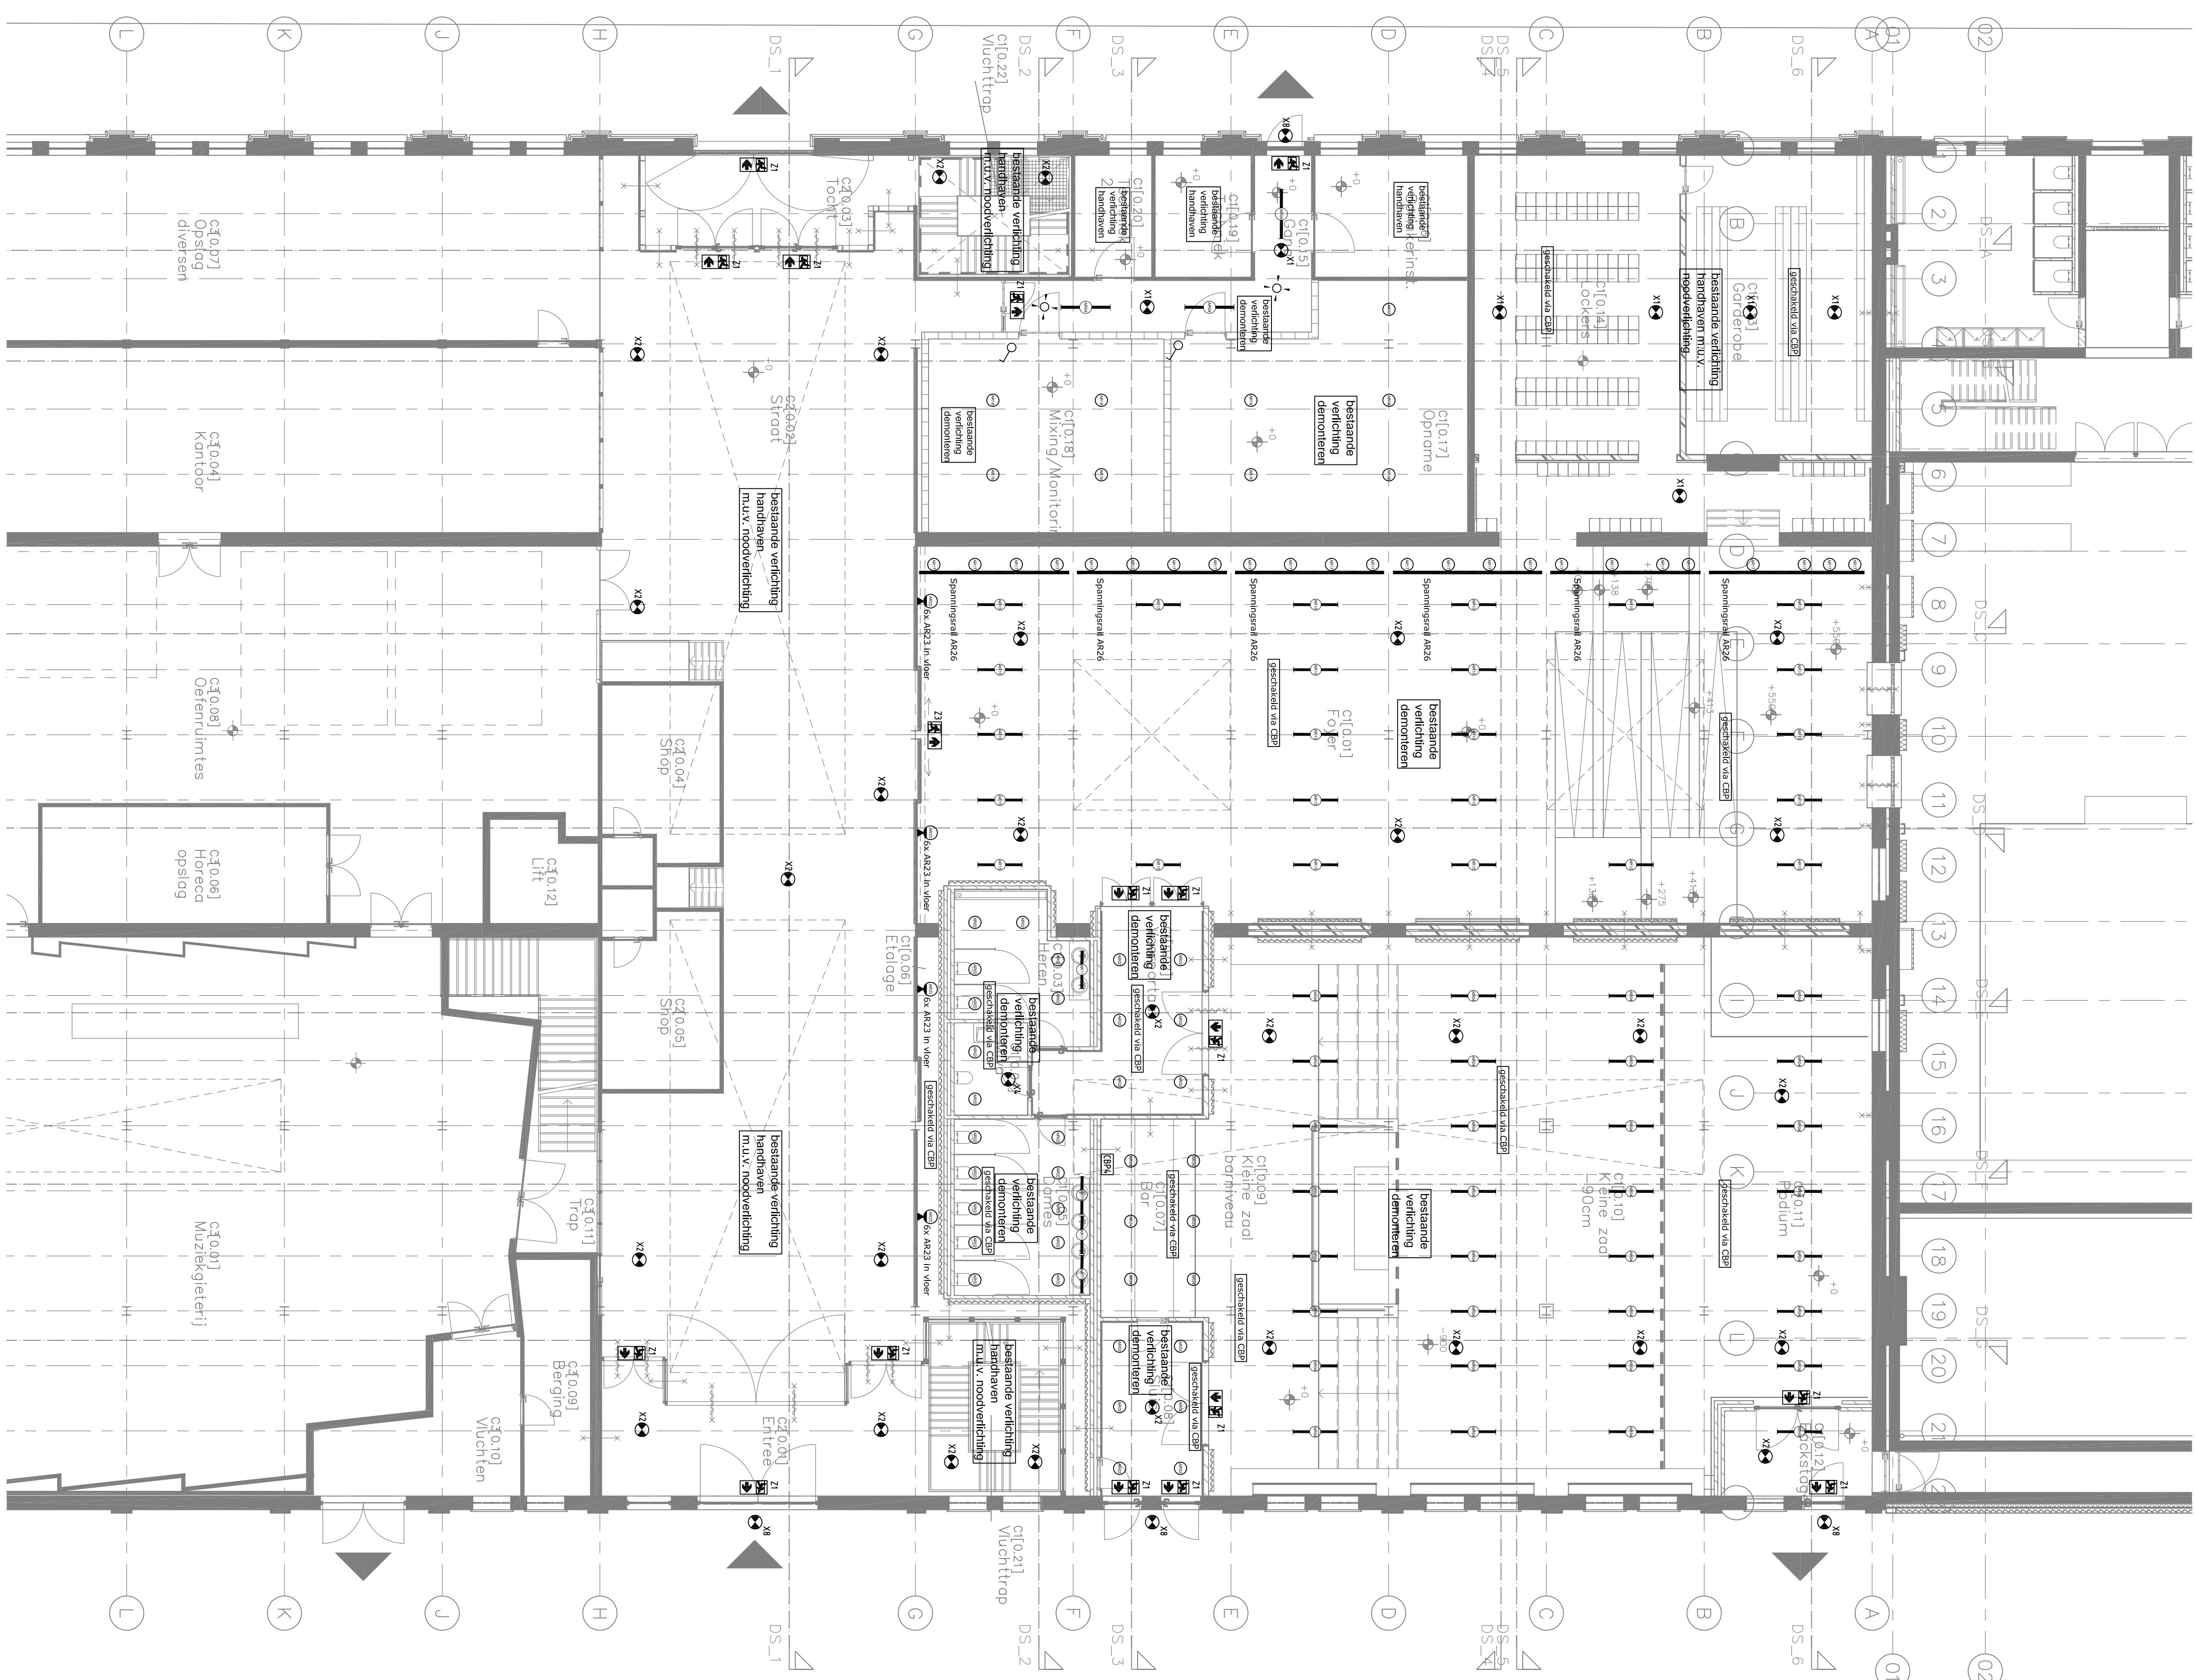


Begane grond

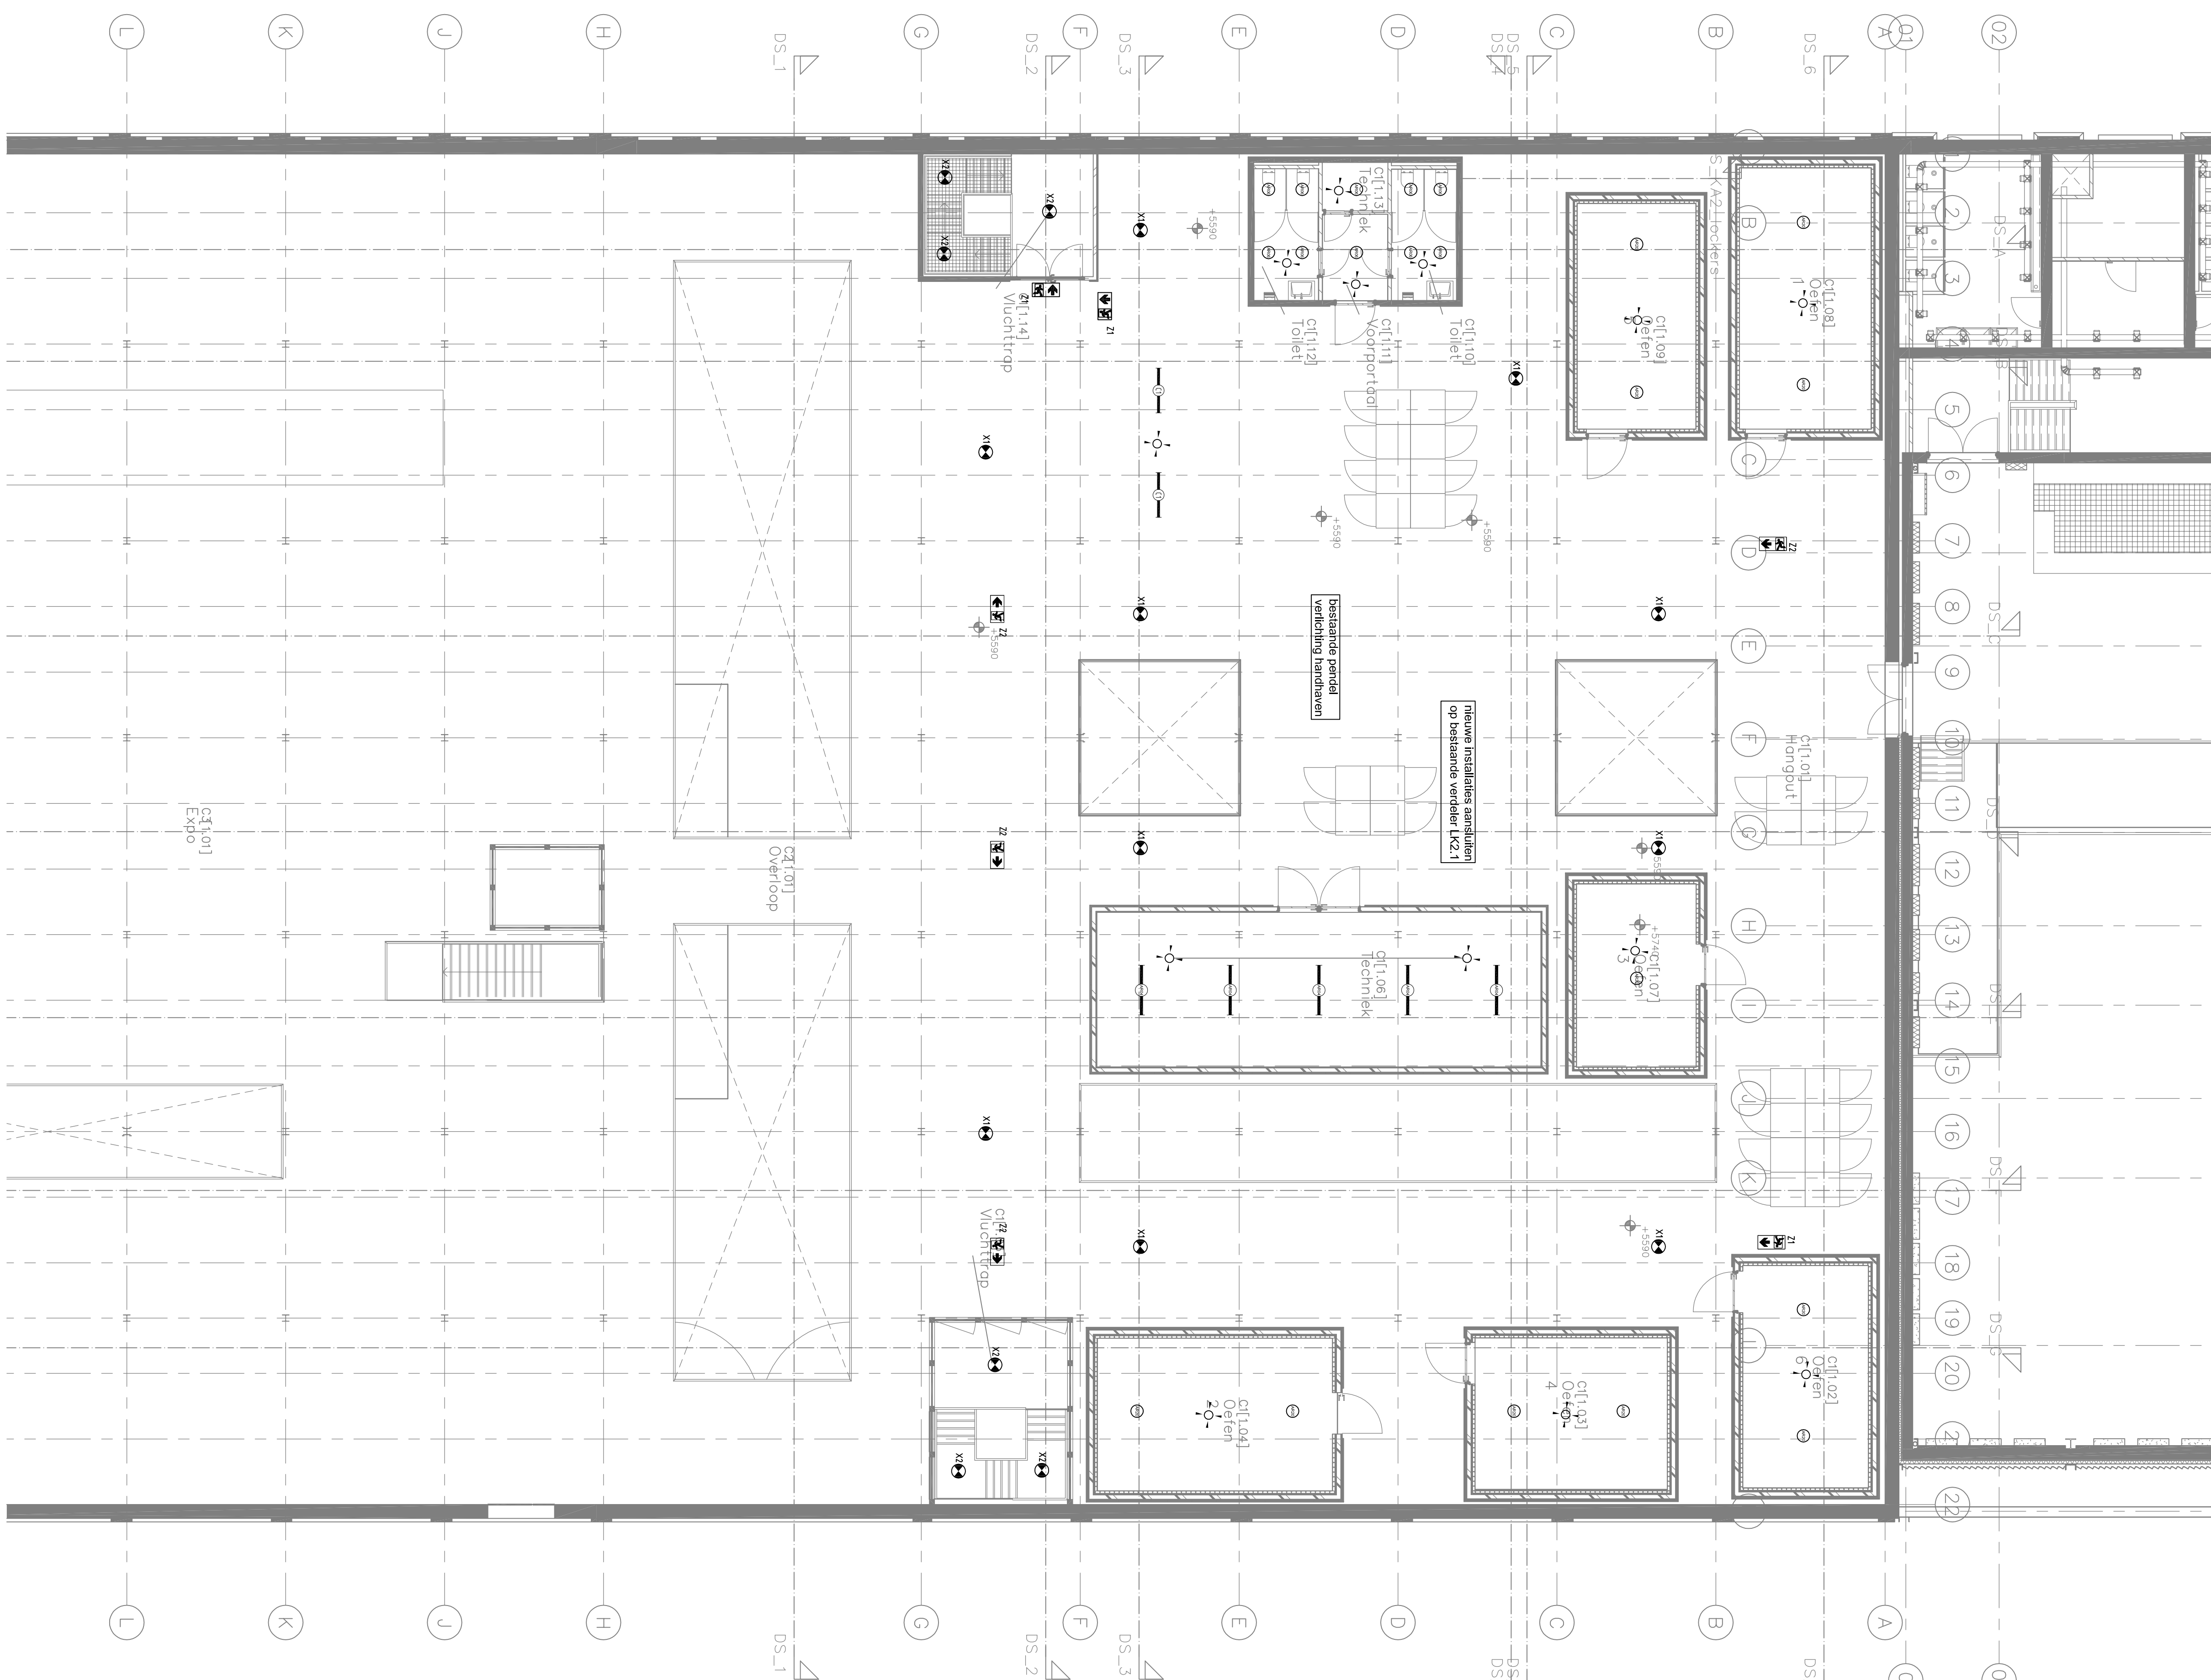

Verdieping

Renvoi:

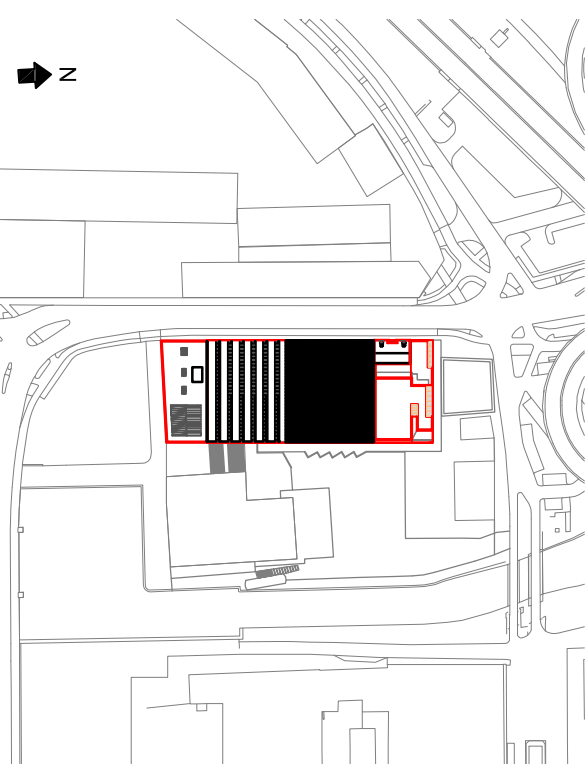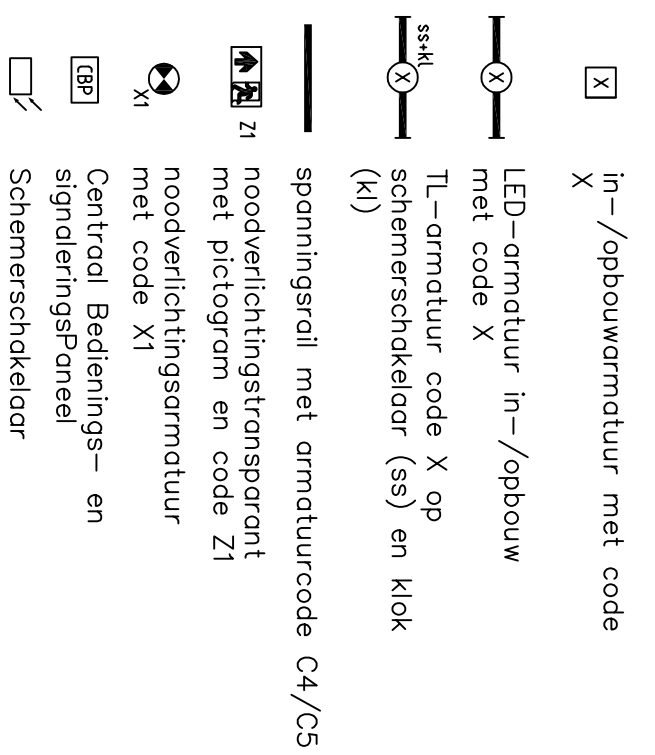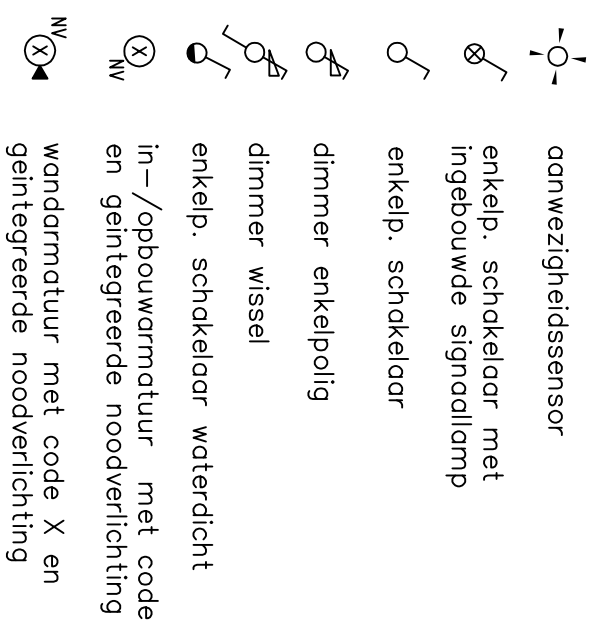

Wijz.	Datum	naam	Aard van de wijziging

Project:	Timmerfabriek
Renovatie of nieuwbouw	
Opdrachtgever:	Gemeente Maastricht
Onderwerp:	Verlichtingsinstallatie Begane grond C1/C2 en verdieping C1/C2

Bestuurnummer:	141-2298	Aanvrager:	R&U
Opdrachtnummer:	141-2298	Bestemd:	11-1-2016
Tweede:	Bouwk	Datum:	1:00
Tekenaar:	AO	Schaal:	
		Tekeningnummer:	E-11



Kompas Techniek BV
 Industrieweg 1
 6416 MS Maastricht
 +31(0)6 342 21 00
 info@kompas360.nl
 6416 CS Maastricht