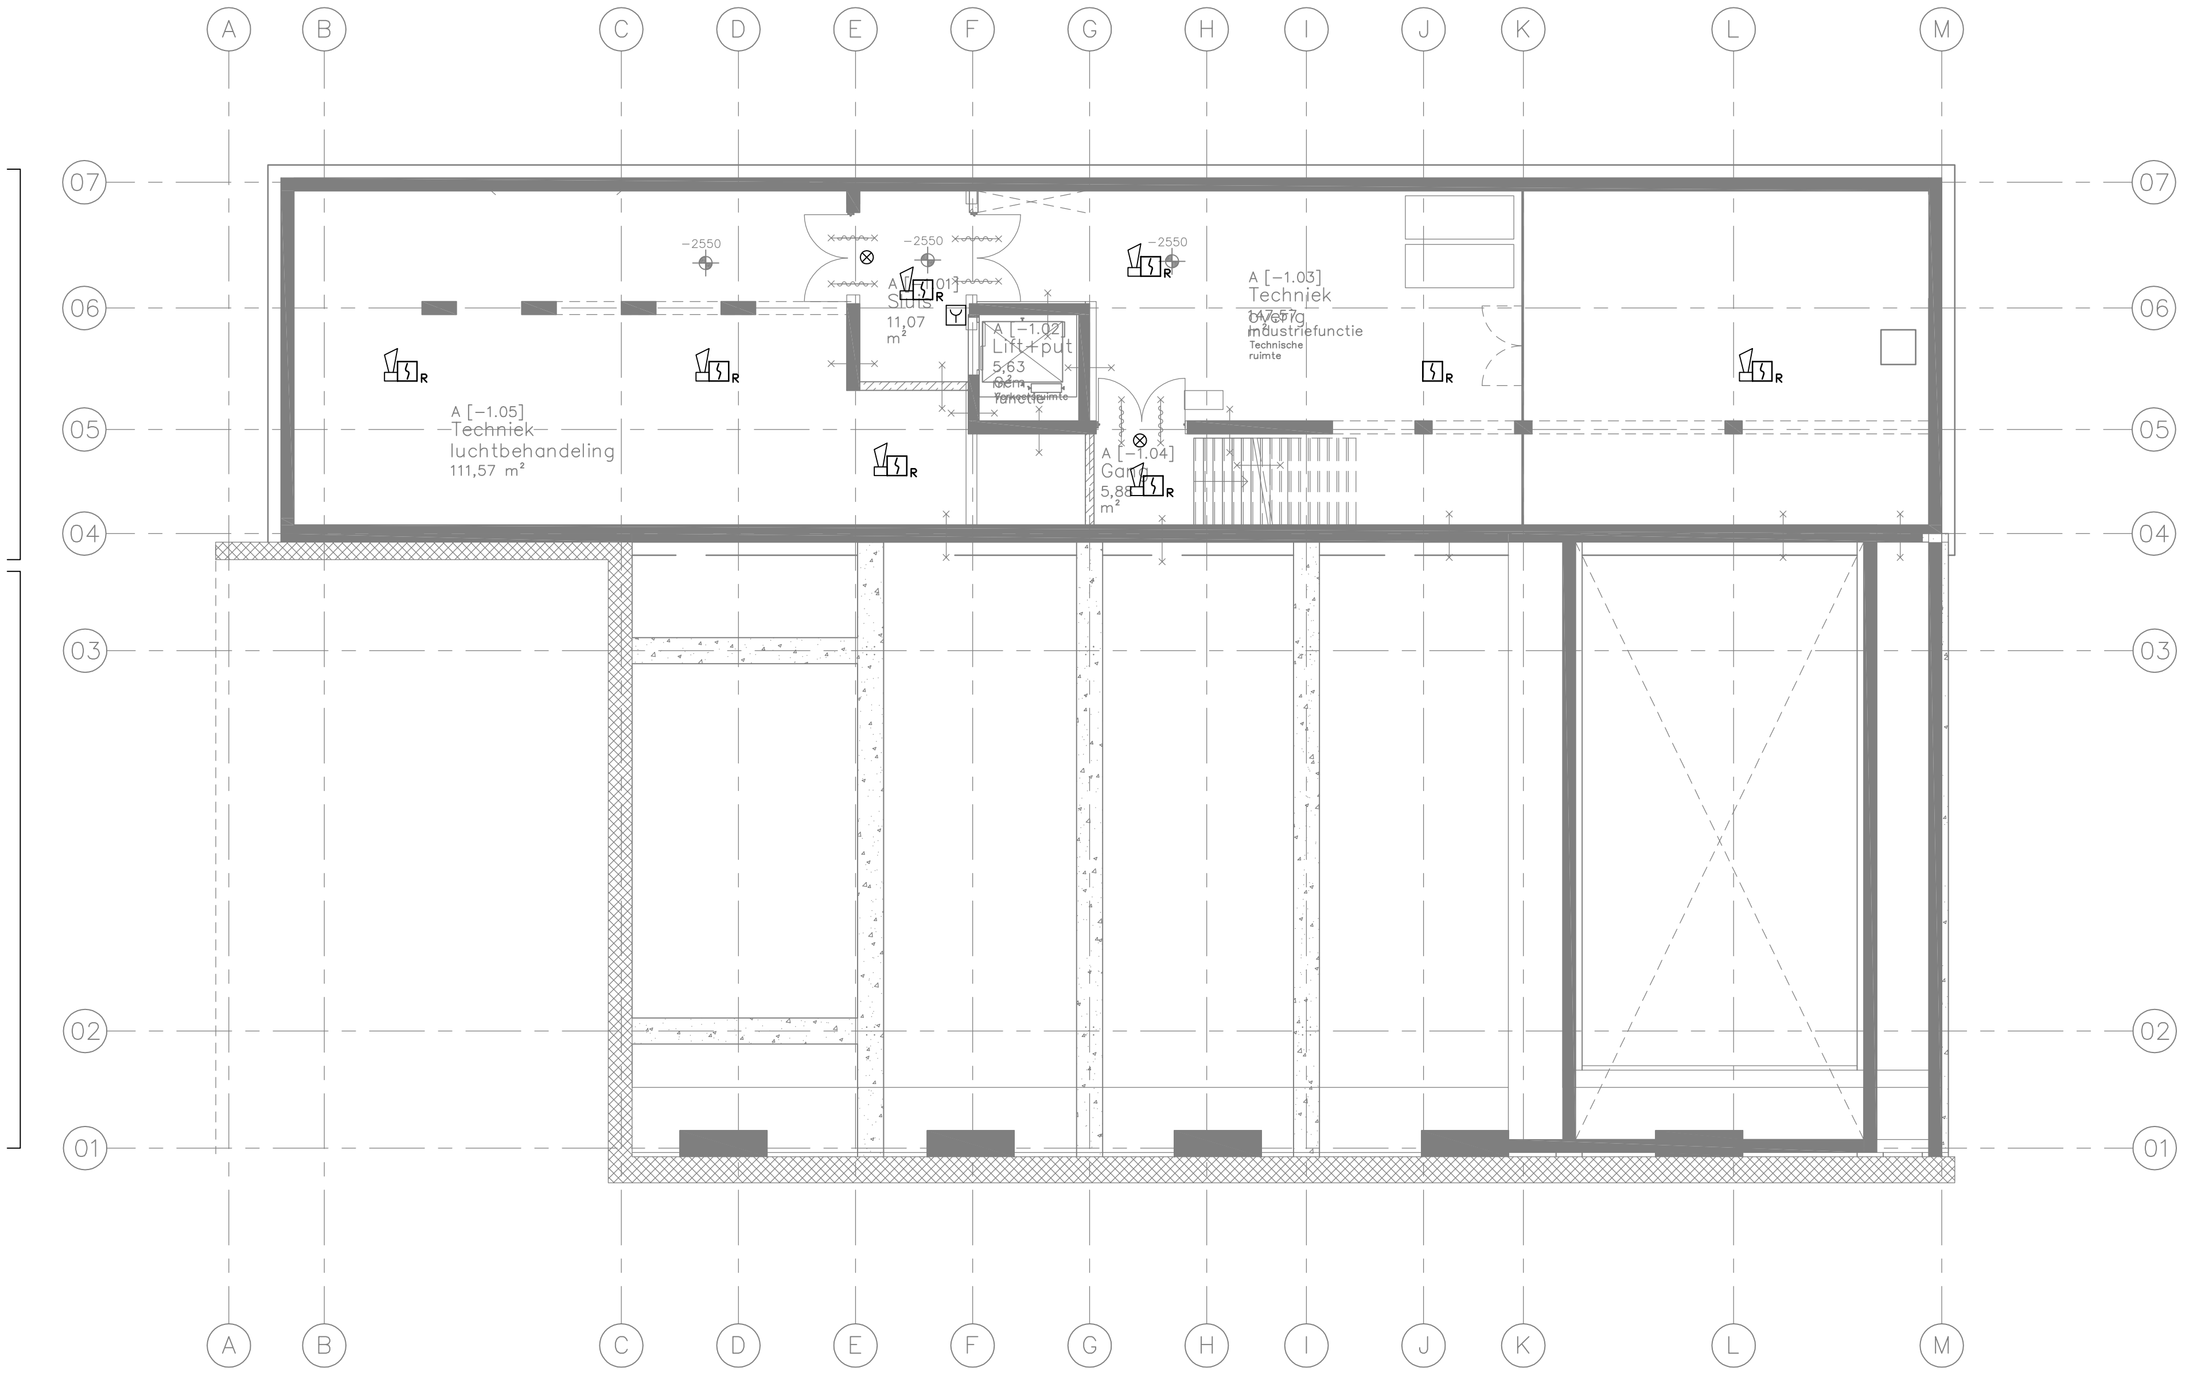

Bouwdeel A

Renvooi:

- Intercom
- elektrisch slot
- Brandweeringang
- optische rookmelder
- thermodifferentiaal melder
- handmelder
- aspiratiedetectie
- bestaande rookmelder
- kleefmagneet
- slow−whoop
- nevenindicator
- Flitslicht brandmeld
- brandmeldcentrale
- inbraakmeldcentrale
- Bestaande brandmeldcentrale
- Bestaande Inbraakmeldcentrale
- Flitslicht Inbraak
- Code bedienpaneel inbraak
- Bestaand Code bedienpaneel inbraak
- Passief infra rood bewegingsmelder
- Bestaande Passief infra rood bewegingsmelder
- signalering MIVA alarm
- afstelcombinatie MIVA alarm
- koordschakelaar MIVA alarm
- alarmkoord rood MIVA alarm
- beldrukker
- bel

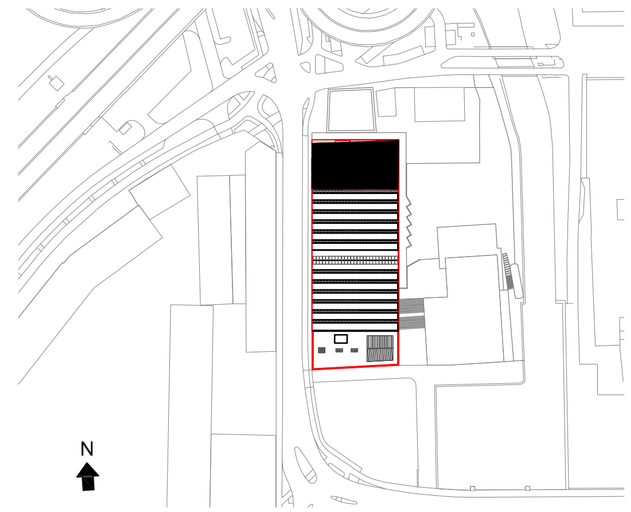

Project:	Timmerfabriek Renovatie en nieuwbouw		
Opdrachtgever:	Gemeente Maastricht		
Onderdeel:	Brandmeld/ontruiming / inbraakdetectie / zwakstroom Kelder A/B		
Besteknummer:	T1412PB	*Auteur:*	RRU
Projectnummer:	T1412P	*Gecontroleerd:*	EKA
Fase:	Bestek	*Datum:*	11-11-2016
Versie:	1	*Schaal:*	1:100
Formaat:	A1	*Tekeningnummer:*	E-12

			Wijz.
			Datum
			naam
			Aard van de wijziging

KOMPAS 360

Kompas Techniek BV

Telefoon:
+31(0)88 040 23 00

Bezoekadres:
Oliemolenstraat 60
6416 CB Heerlen