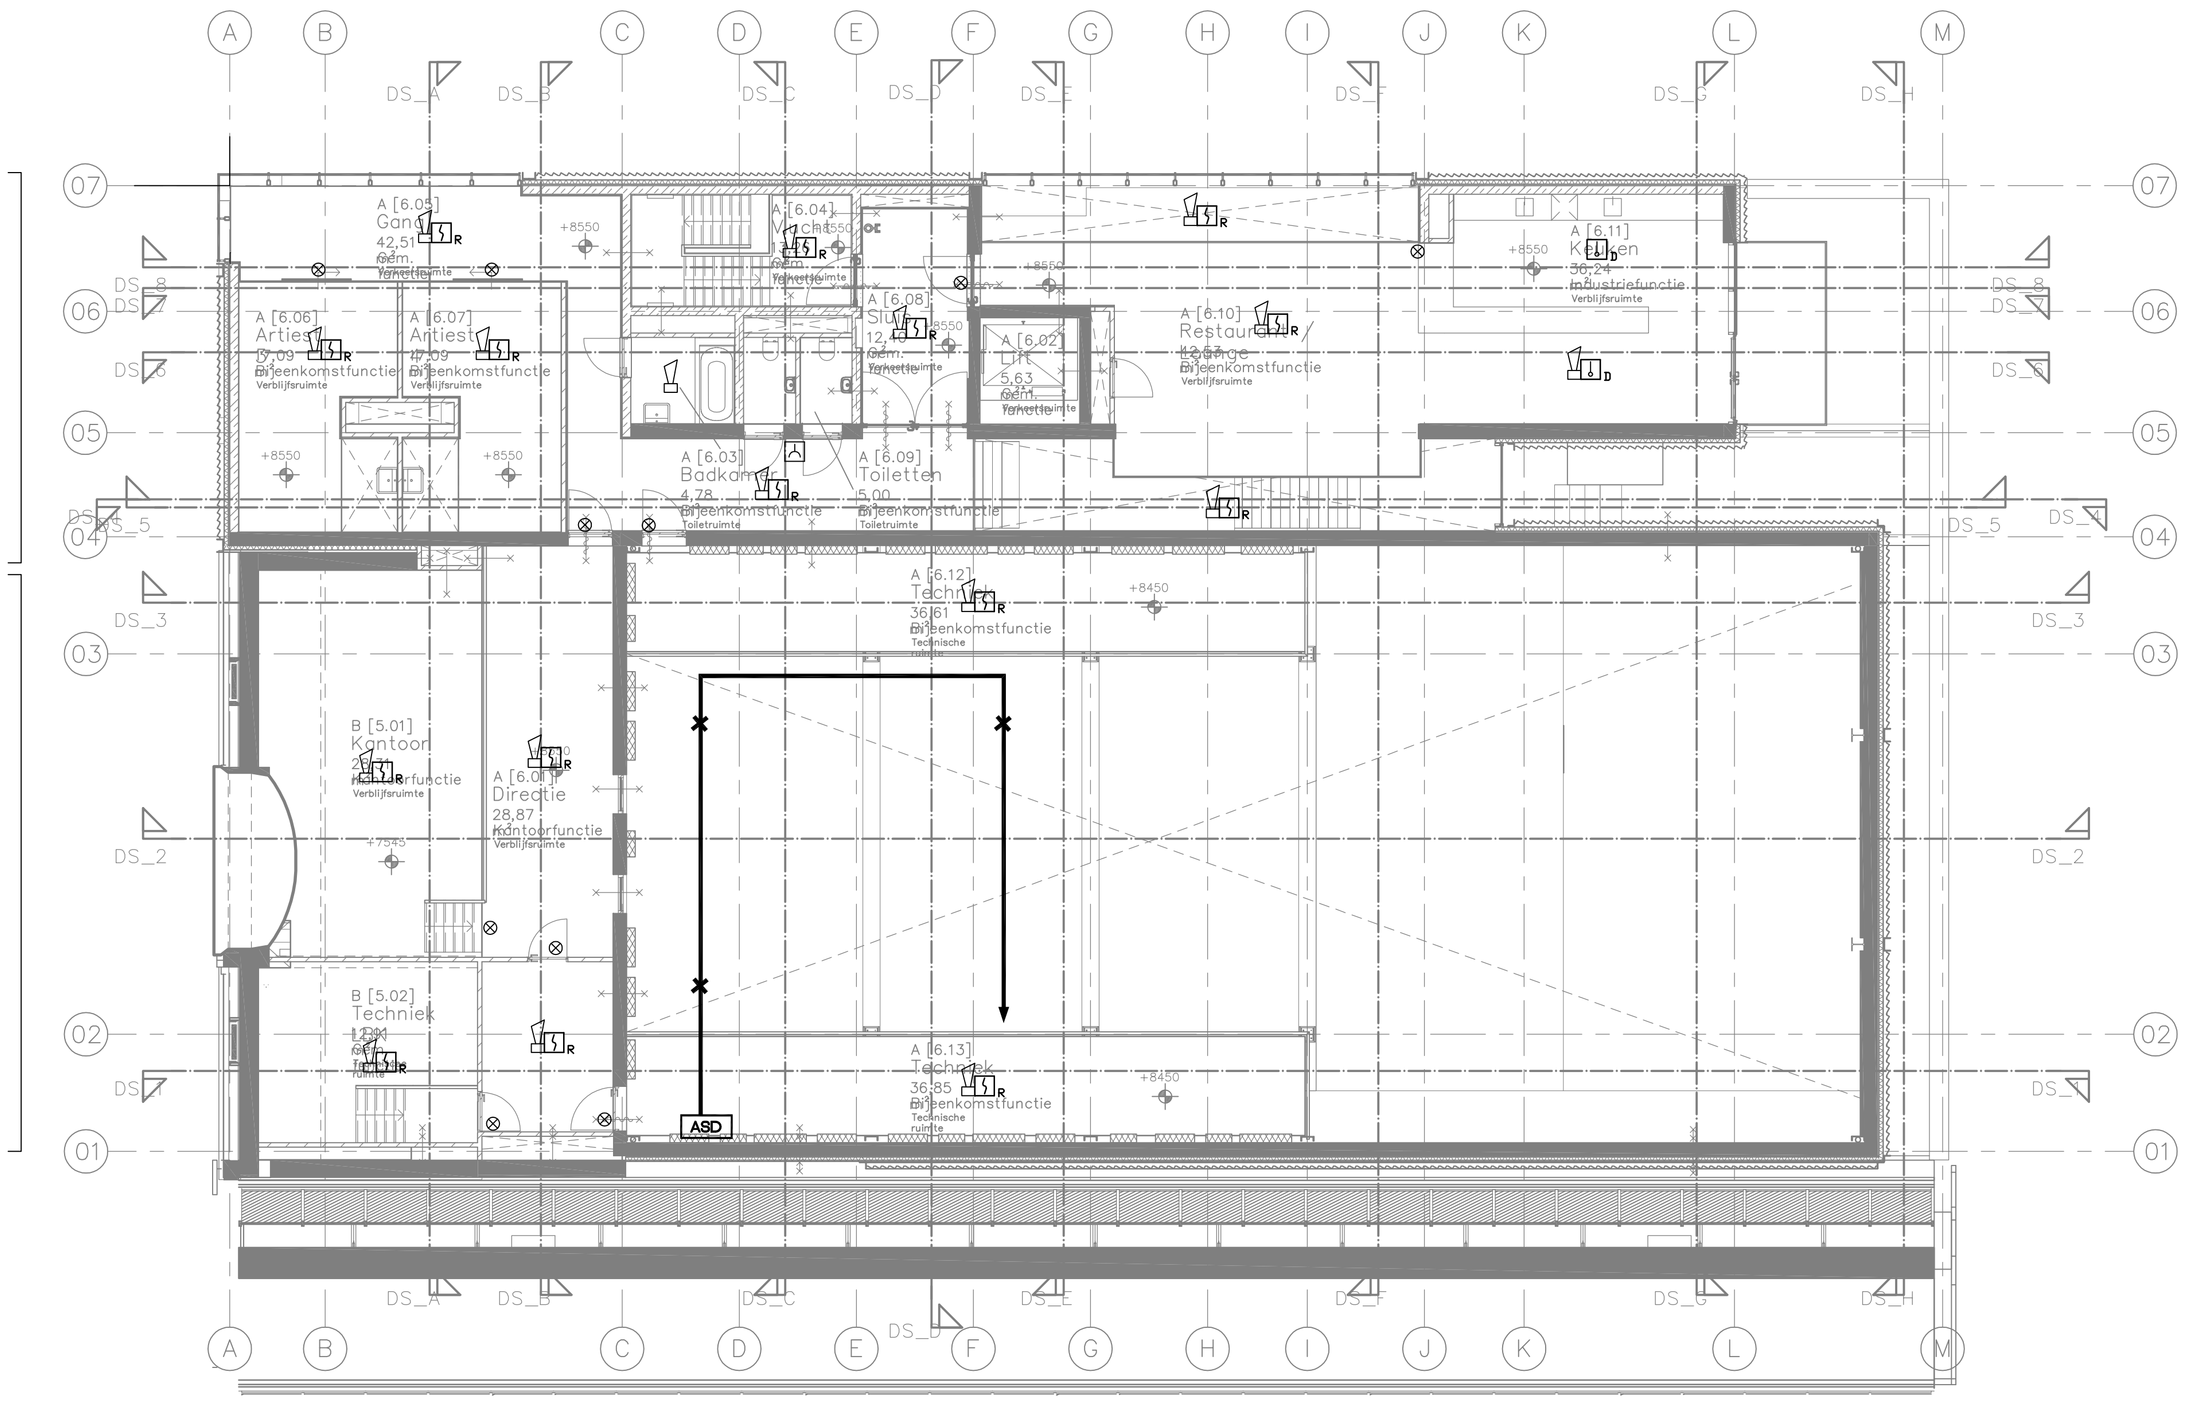

Renvooi:

- Intercom
- elektrisch slot
- Brandweeringang
- optische rookmelder
- thermodifferentiaal melder
- handmelder
- aspiratiedetectie
- bestaande rookmelder
- kleefmagneet
- slow-whoop
- nevenindicator
- Flitslicht brandmeld
- brandmeldcentrale
- inbraakmeldcentrale
- Bestaande brandmeldcentrale
- Bestaande Inbraakmeldcentrale
- Flitslicht Inbraak
- Code bedienpaneel inbraak
- Bestaand Code bedienpaneel inbraak
- Passief infra rood bewegingsmelder
- Bestaande Passief infra rood bewegingsmelder
- signalering MIVA alarm
- afstelcombinatie MIVA alarm
- koordschakelaar MIVA alarm
- alarmkoord rood MIVA alarm
- beldrukker
- bel

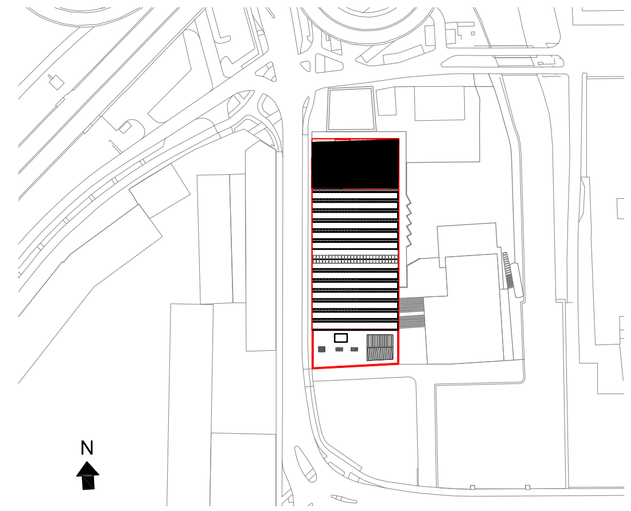

Project:	Timmerfabriek Renovatie en nieuwbouw	
Opdrachtgever:	Gemeente Maastricht	
Onderdeel:	Brandmeld/ontruiming / inbraakdetectie / zwakstroom Verdieping personeel A/B	
Besteknummer:	T1412PB	Auteur: RRU
Projectnummer:	T1412P	Gecontroleerd: EKA
Fase:	Bestek	Datum: 11-11-2016
Versie:	1	Schaal: 1:100
Formaat:	A1	Tekeningnummer: E-15

Wijz. | Datum | naam | Aard van de wijziging

KOMPAS 360
Kompas Techniek BV
Telefoon:
+31(0)88 040 23 00
Bezoekadres:
Oliemolenstraat 60
6416 CB Heerlen