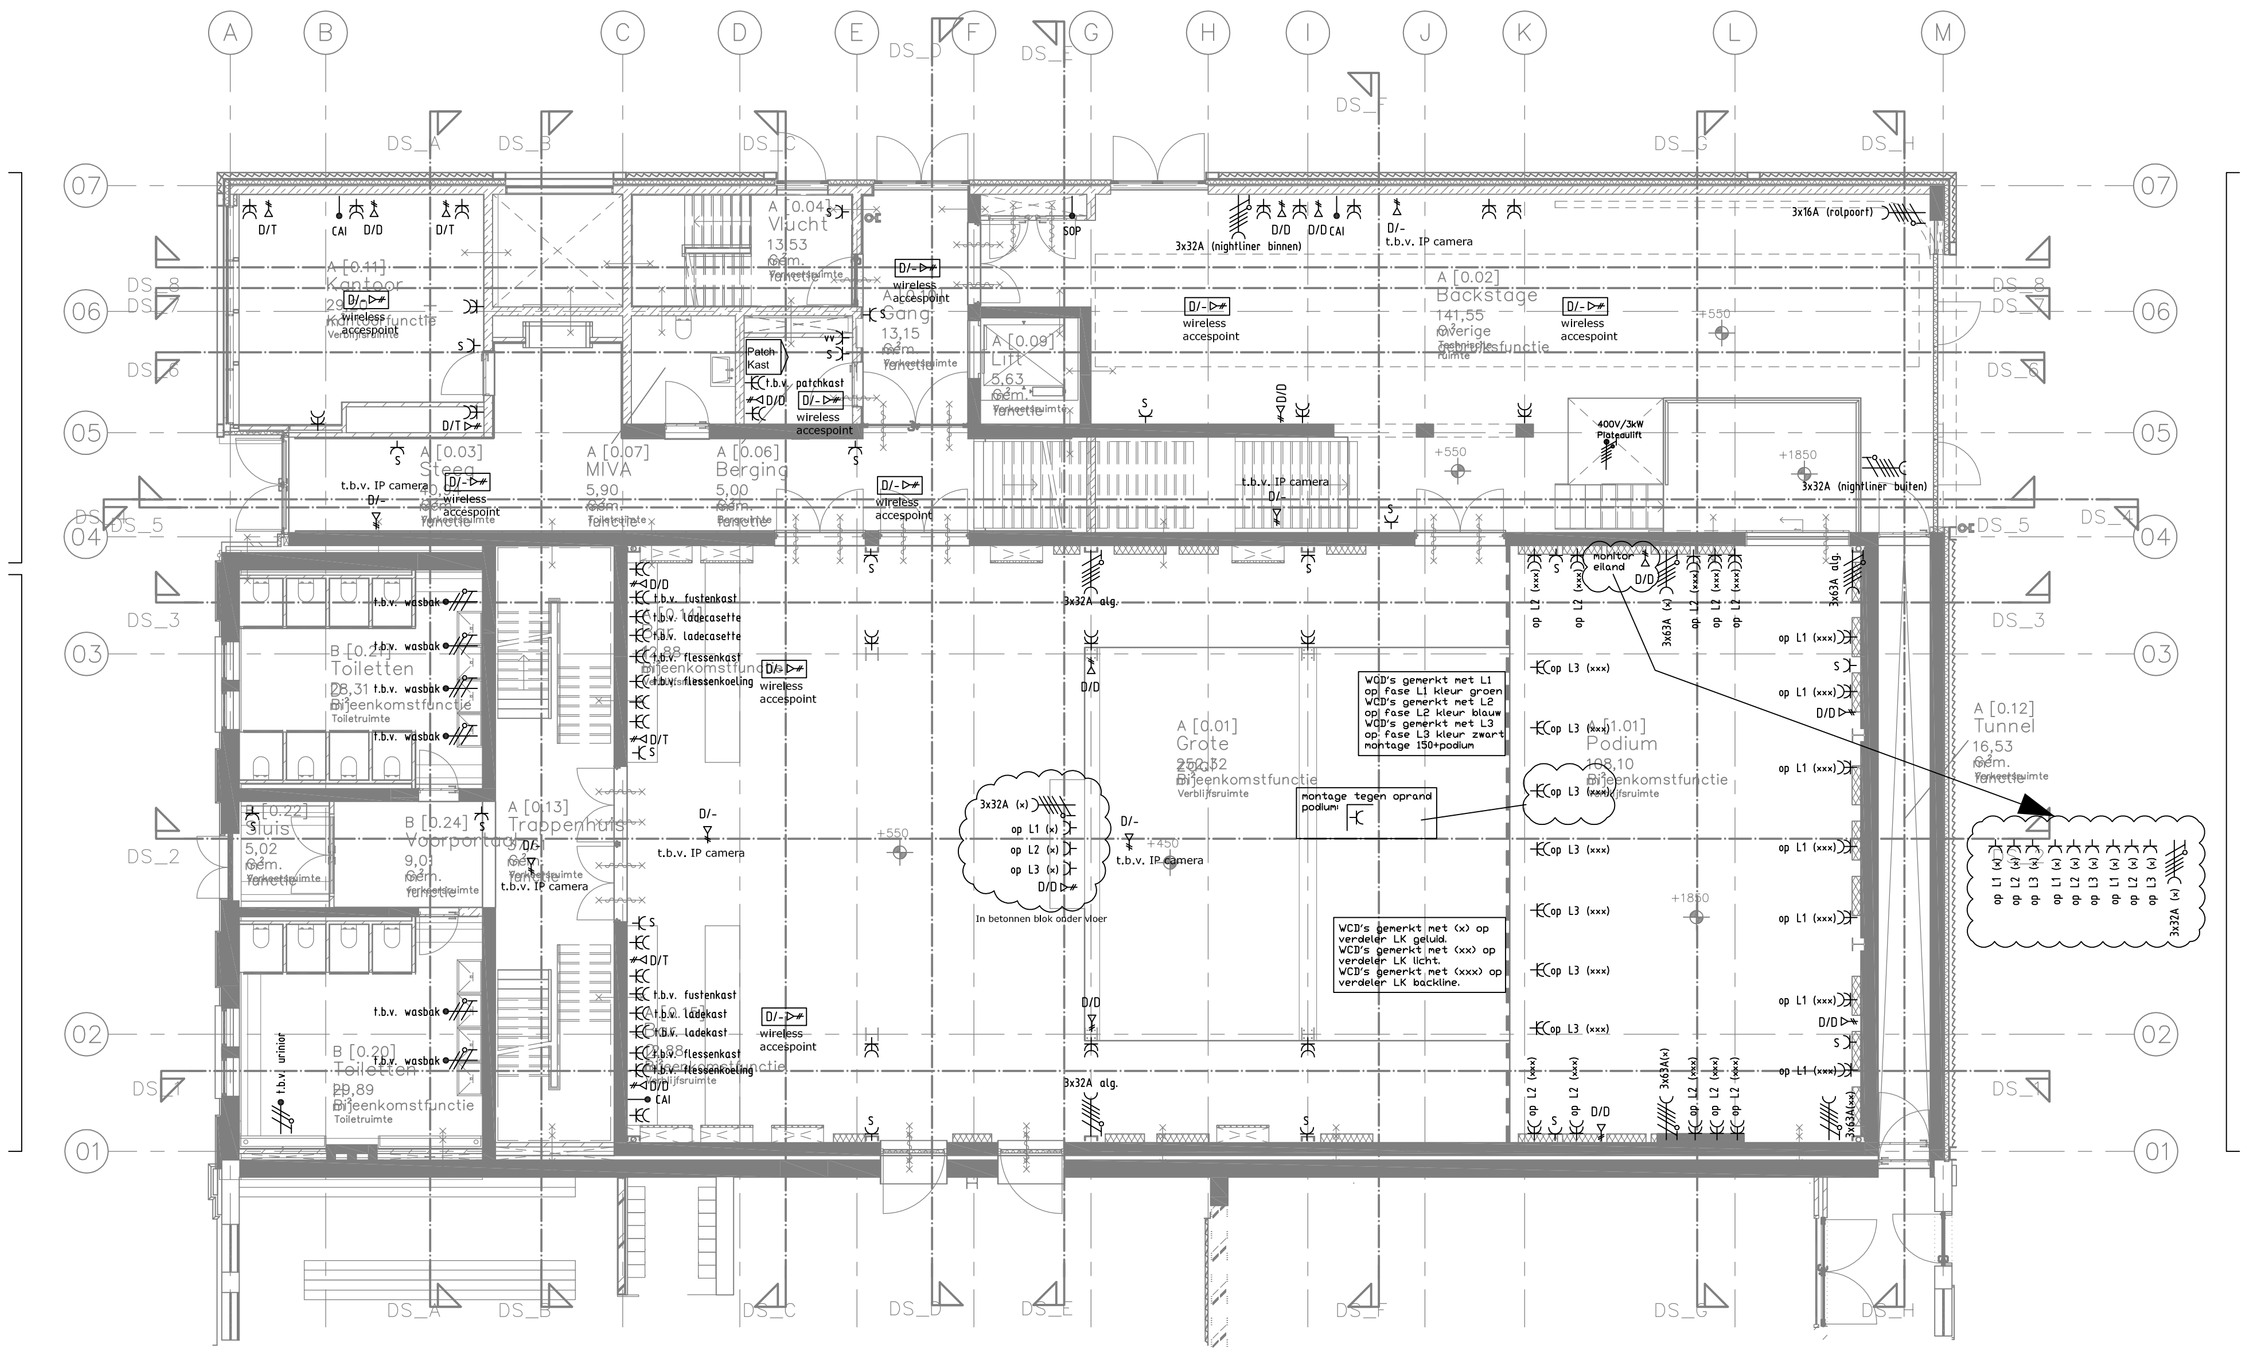

Renvooi:

PK	patchkast data/telefonie
D/T	2V–UTP–aansluitpunt data/telefoon
D/D	2V–UTP aansluitpunt data/data
T	1V–UTP aansluitpunt telefoon
D/- wireless accespoint	2V–UTP aansluitpunt WIFI
CAI	Centrale Antenne Installatie CAI
	dubbele tweepolige WCD met BC
	dubbele tweepolige WCD met BC waterdicht en afsluitbaar
	tweepolige WCD met BC
s	tweepolige WCD met BC t.b.v. schoonmaak
vl	tweepolige WCD met BC t.b.v. vloerverwarming (max. 300W) (300+vl)
	perilex kracht wandcontactdoos
	kracht–aansluitpunt
	2f/n/a–aansluitpunt
	230V–aansluitpunt

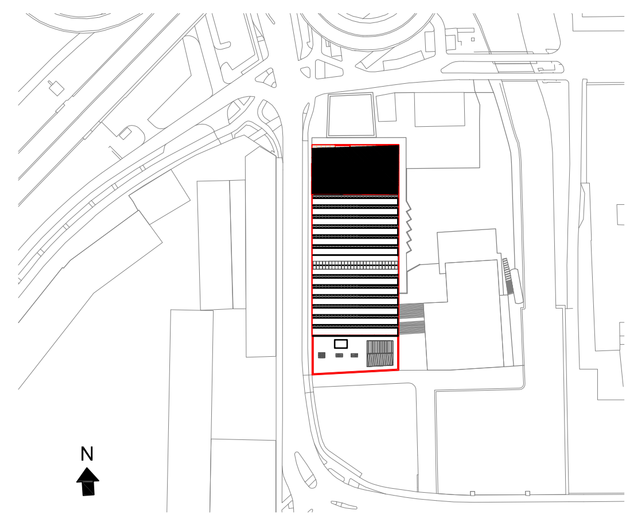

Project:	Timmerfabriek Renovatie en nieuwbouw
Opdrachtgever:	Gemeente Maastricht
Onderdeel:	Licht- en krachtinstallatie / data-installatie Begane grond A/B

Besteknummer:	T1412PB	Auteur:	RRU
Projectnummer:	T1412P	Gecontroleerd:	EKA
Fase:	Bestek	Datum:	11-11-2016
Versie:	1	Schaal:	1:100
Formaat:	A1	Tekeningnummer:	E-19

Wijz.	Datum	naam	Aard van de wijziging

KOMPAS 360
Kompas Techniek BV
Telefoon:
+31(0)88 040 23 00
Bezoekadres:
Olliemolenstraat 60
6416 CB Heerlen