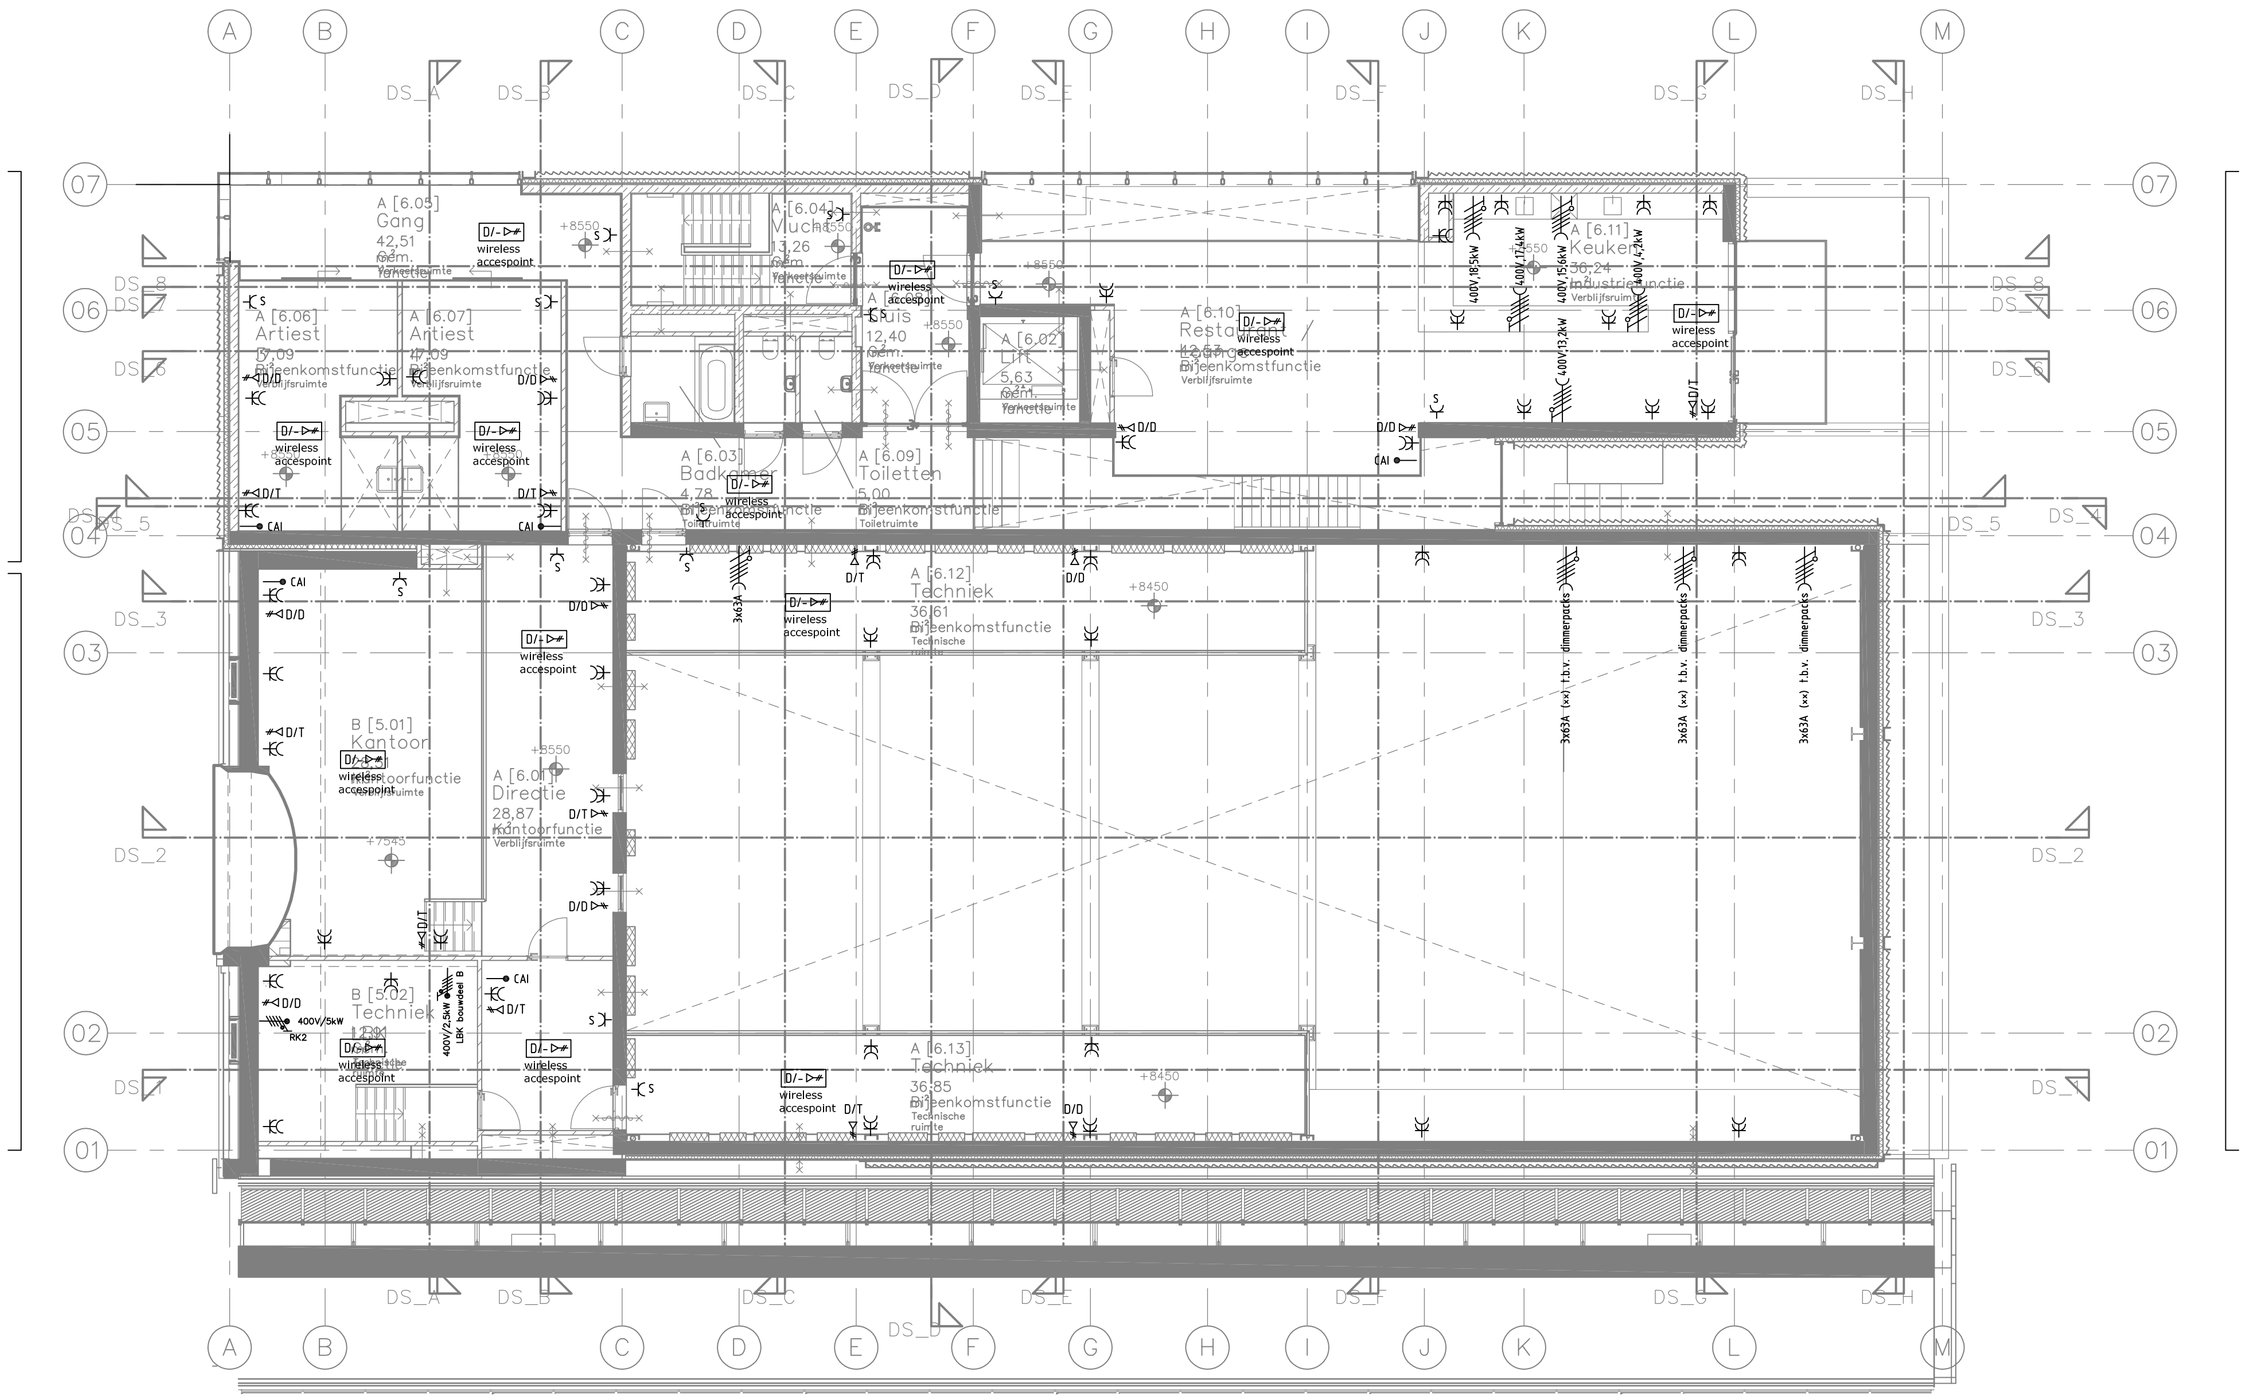

Renvooi:

PK	patchkast data/telefonie
D/T	2V–UTP–aansluitpunt data/telefoon
D/D	2V–UTP aansluitpunt data/data
T	1V–UTP aansluitpunt telefoon
D/- wireless accespoint	2V–UTP aansluitpunt WIFI
CAI	Centrale Antenne Installatie CAI
	dubbele tweepolige WCD met BC
	dubbele tweepolige WCD met BC waterdicht en afsluitbaar
	tweepolige WCD met BC
S	tweepolige WCD met BC t.b.v. schoonmaak
vv	tweepolige WCD met BC t.b.v. vloerverwarming (max. 300W) (300+vl)
	perilex kracht wandcontactdoos
	kracht–aansluitpunt
	2f/n/a–aansluitpunt
	230V–aansluitpunt

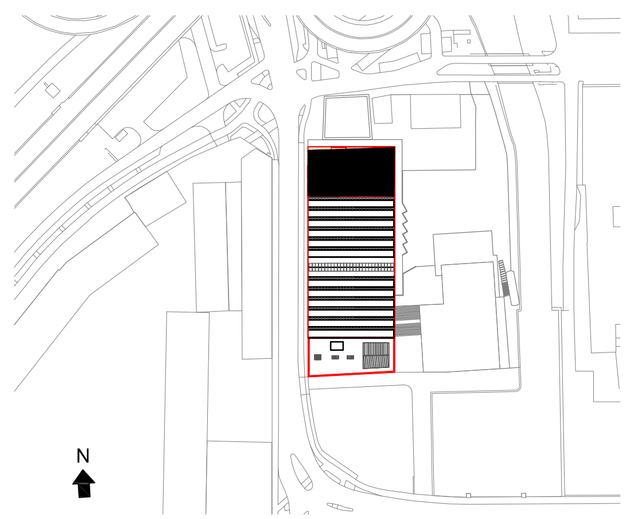

Wijz.	Datum	naam	Aard van de wijziging

Project: Timmerfabriek
Renovatie en nieuwbouw

Opdrachtgever: Gemeente Maastricht

Onderdeel: Licht- en krachtinstallatie / data-installatie
Verdieping Personeel A/B

Besteknummer:	T1412PB	*Auteur:*	RRU
Projectnummer:	T1412P	*Gecontroleerd:*	EKA
Fase:	Bestek	*Datum:*	11-11-2016
Versie:	1	*Schaal:*	1:100
Formaat:	A1	*Tekeningnummer:*	E-21

KOMPAS 360
Kompas Techniek BV
Telefoon:
+31(0)88 040 23 00
Bezoekadres:
Oliemolenstraat 60
6416 CB Heerlen