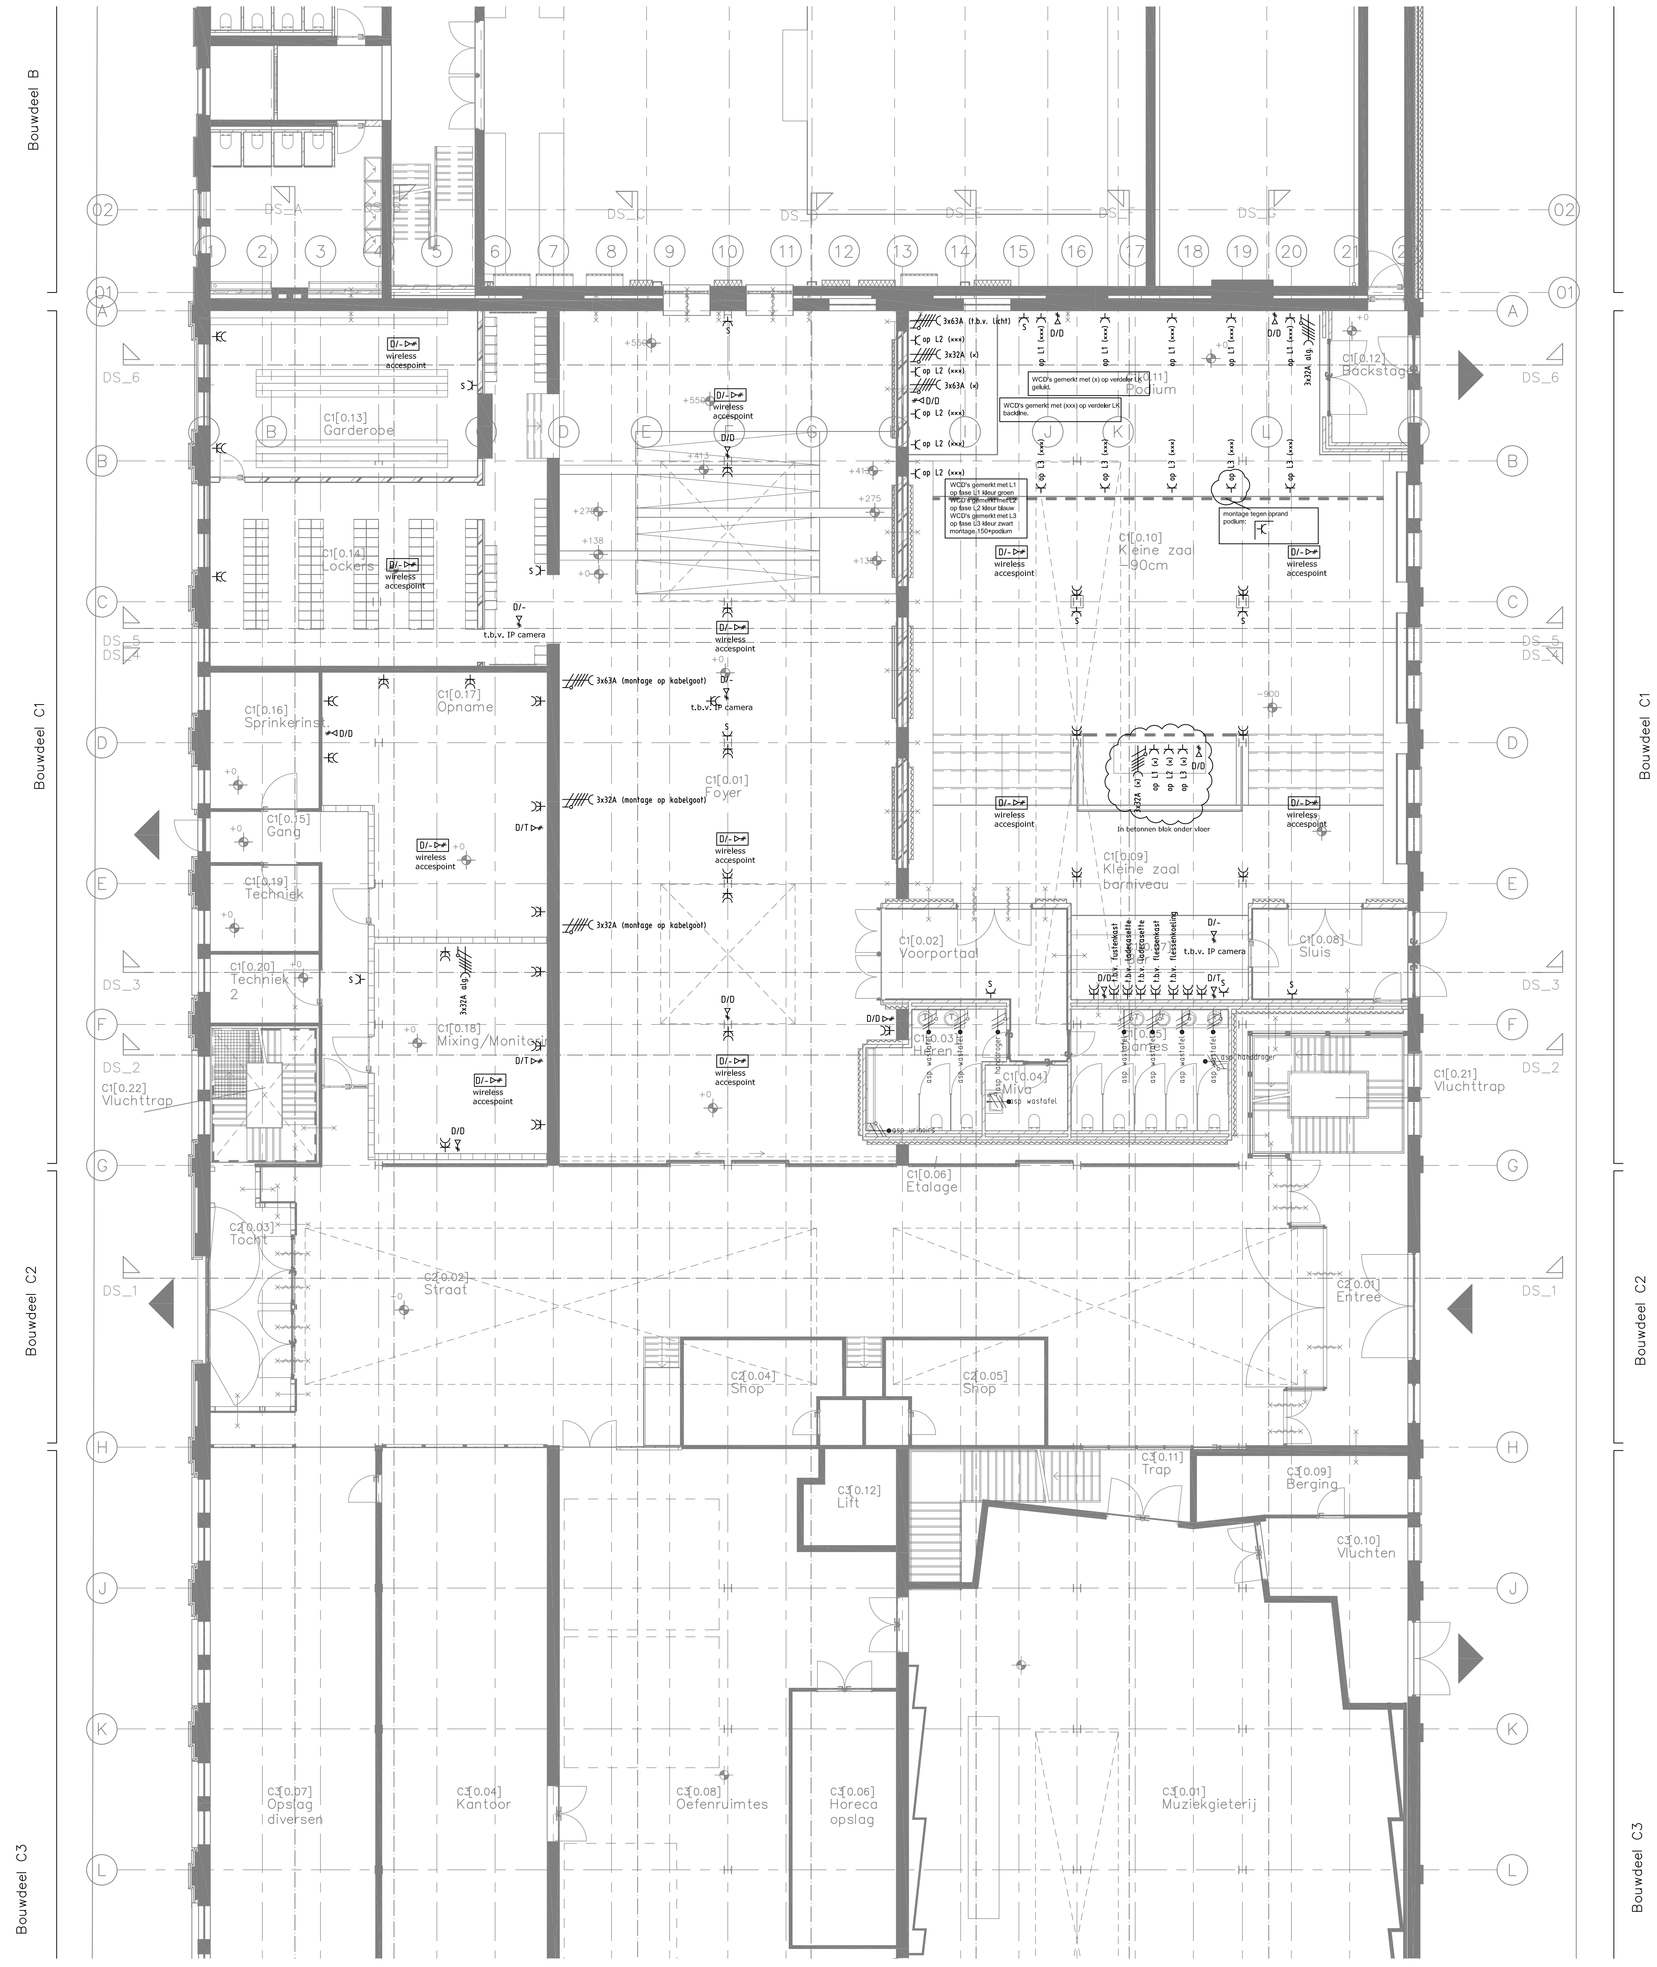

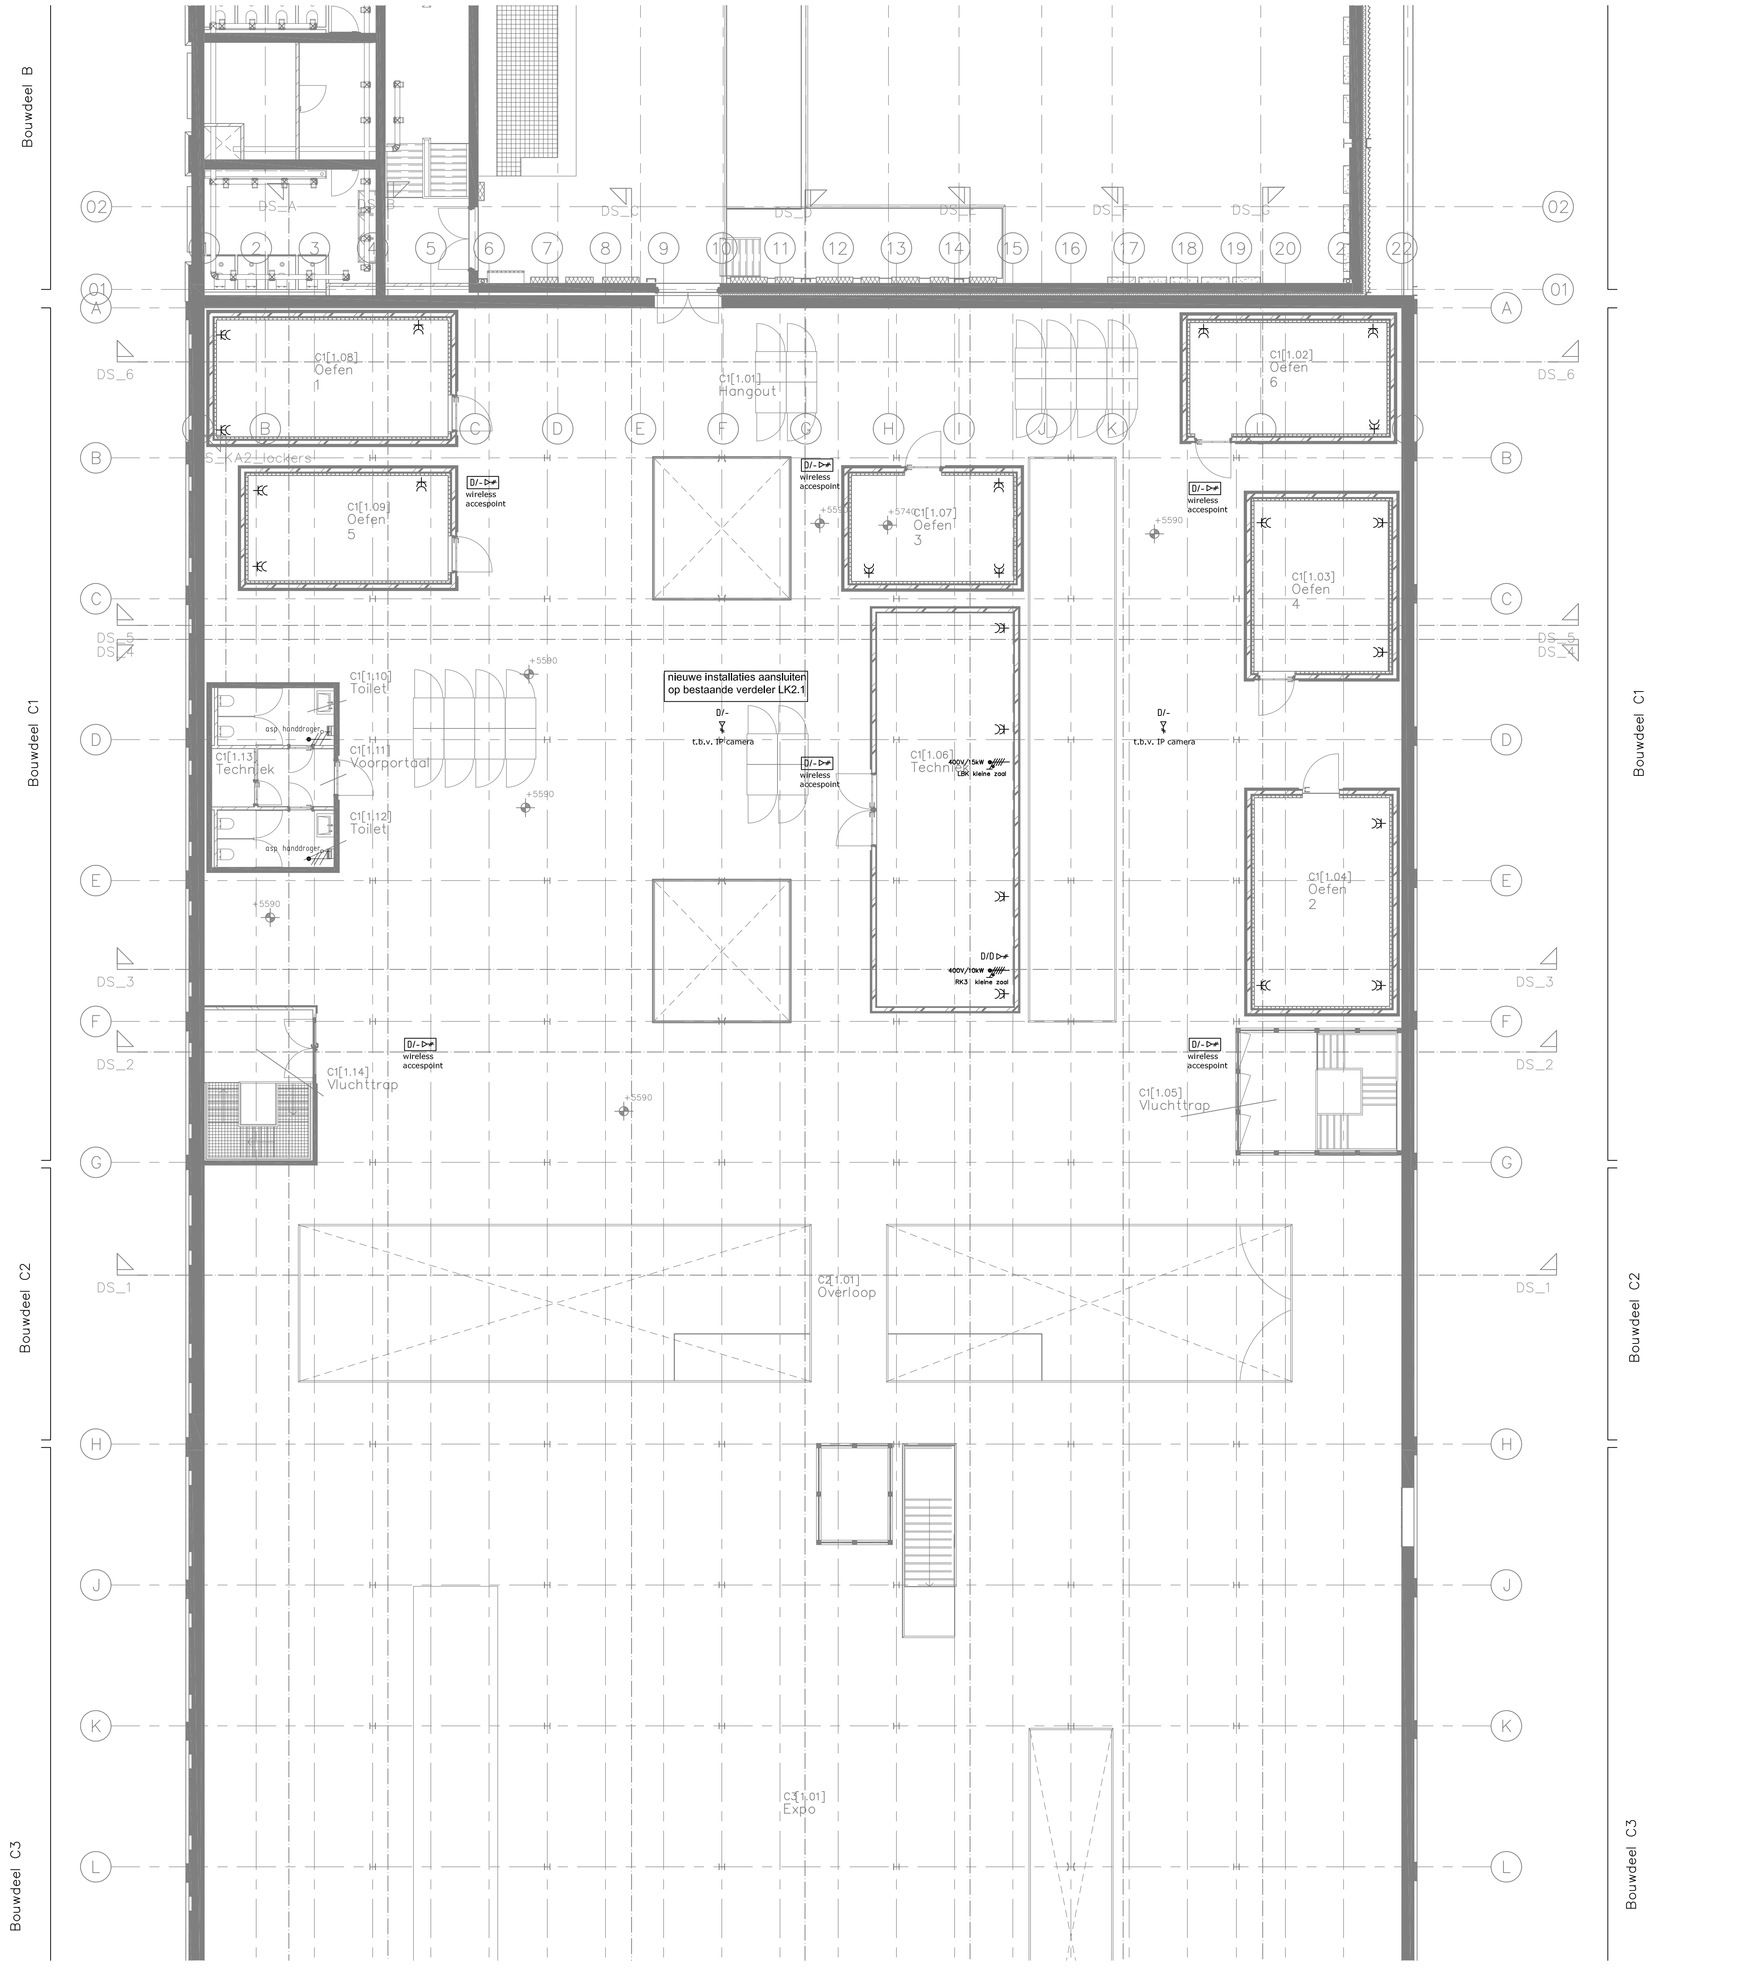

Renvooi:

PK	patchkast data/telefonie
2D/T	2V–UTP–aansluitpunt data/telefoon
2D/D	2V–UTP aansluitpunt data/data
1T	1V–UTP aansluitpunt telefoon
wireless accespoint	2V–UTP aansluitpunt WiFi
	dubbele tweepolige WCD met BC
	dubbele tweepolige WCD met BC waterdicht en afsluitbaar
	tweepolige WCD met BC
s	tweepolige WCD met BC t.b.v. schoonmaak
	tweepolige WCD met BC t.b.v. vloerverwarming (max. 300W) (300+vl)
	perilex kracht wandcontactdoos
	kracht–aansluitpunt
	2f/n/a–aansluitpunt
	230V–aansluitpunt

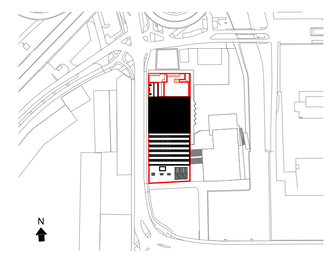

Project:	Timmerfabriek Renovatie en nieuwbouw
Opdrachtgever:	Gemeente Maastricht
Onderdeel:	Licht- en krachtinstallatie / data-installatie Begane grond C1/C2 en verdieping C1/C2

Besteknummer:	T1412PB	Auteur:	RRU
Projectnummer:	T1412P	Gecontroleerd:	EKA
Fase:	Bestek	Datum:	11-11-2016
Versie:	1	Schaal:	1:100
Formaat:	A0	Tekeningnummer:	E-23

Wijz.	Datum	Aard van de wijziging

KOMPAS 360
Kompas Techniek BV
Telefoon: +31(0)88 040 23 00
Bezoekadres: Oliemolenstraat 60 6416 CB Heerlen