

Bouwdeel A

Bouwdeel B

Bouwdeel C1

Bouwdeel C2

Bouwdeel C3

Bouwdeel D

Bouwdeel A

Bouwdeel C1

Bouwdeel C2

Bouwdeel C3


Bouwdeel D

Renvooi afkortingen:

VP	=	Vloerput
VG	=	Vloergoot
WC	=	Closetcombinatie
WC2	=	MIVA Closetcombinatie
UR	=	Urinoin combinatie
FO	=	Fonteincombinatie
WT	=	Wastafelcombinatie toiletten
WT2	=	MIVA wastafelcombinatie
WT3	=	Wastafelcombinatie artisten
UG	=	Uitstortgootsteencombinatie
GS	=	Gootsteen
DO	=	Douche combinatie
LB	=	Ligbadcombinatie
VW	=	Vaatwasser
GK	=	Geveelkom
TP	=	Tappunt

Renvooi leidingwerk:

	Rioleringsleiding (bestaand)	(tegen plafond onderliggende verd.)
	Rioleringsleiding (bestaand)	(tegen plafond verd.)
	Condensatvoer	(tegen plafond verd.)
	Hemelwaterafvoer (nieuw)	thermisch en akoestisch isoleren (tegen plafond verd.)
	Hemelwaterafvoer (bestaand)	thermisch en akoestisch isoleren (tegen plafond verd.)

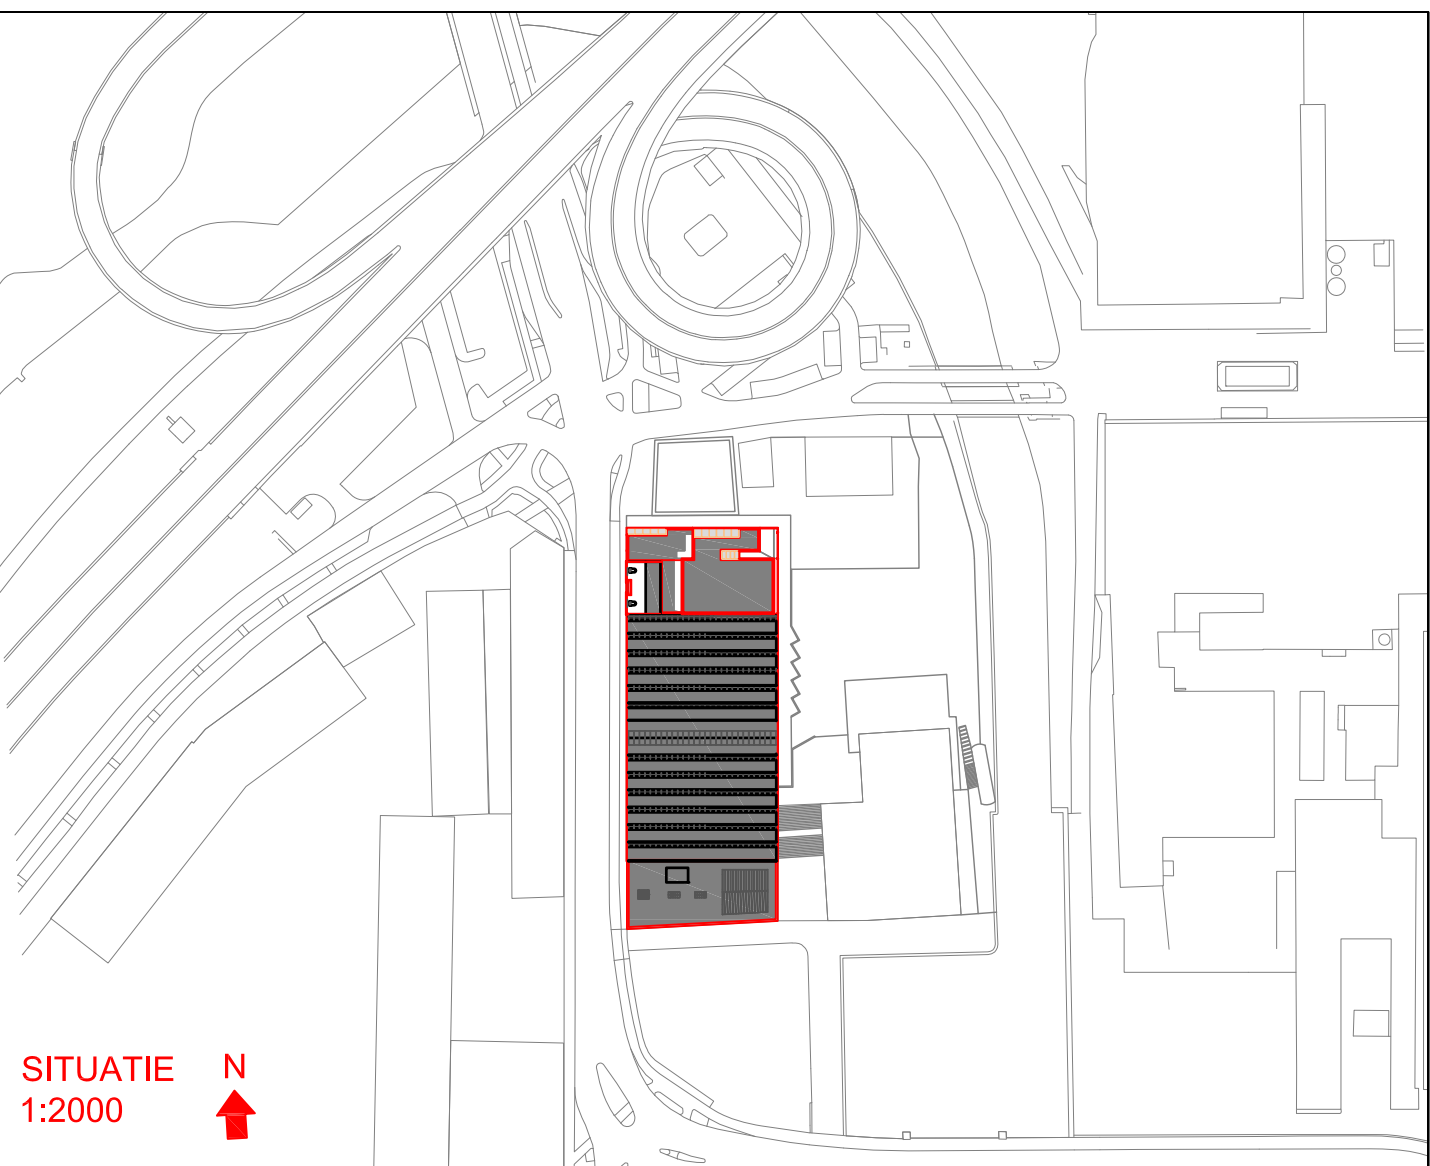

SITUATIE
1:2000

Project:	Timmerfabriek Renovatie en nieuwbouw
Opdrachtgever:	Gemeente Maastricht
Onderdeel:	VWA en HWA Begane grond
Besteknummer:	BT1412P
Projectnummer:	T1412P
Fase:	Concept bestek
Versie:	1
Formaat:	A0
Auteur:	BKU
Gecontroleerd:	ME
Datum:	11-11-2016
Schaal:	1:100
Tekeningnummer:	W-02

