

Bouwdeel A

Bouwdeel B


Renvooi afkortingen:

VP	=	Vloerput
VG	=	Vloergoot
WC	=	Closetcombinatie
WC2	=	MIVA Closetcombinatie
UR	=	Urinoircombinatie
FO	=	Fonteincombinatie
WT	=	Wastafelcombinatie toiletten
WT2	=	MIVA wastafelcombinatie
WT3	=	Wastafelcombinatie artiesten
UG	=	Uitstortgootsteencombinatie
GS	=	Gootsteen
DO	=	Douche combinatie
LB	=	Ligbadcombinatie
VW	=	Vaatwasser
GK	=	Gevelkom
TP	=	Tappunt

Renvooi leidingwerk:

	Rioleringsleiding (tegen plafond onderliggende verd.)
	Rioleringsleiding (bestaand) (tegen plafond verd.)
	Condensafvoer (tegen plafond verd.)
	Hemelwaterafvoer (nieuw thermisch en akoestisch isoleren) (tegen plafond verd.)
	Hemelwaterafvoer (bestaand) thermisch en akoestisch isoleren (tegen plafond verd.)

Bouwdeel A

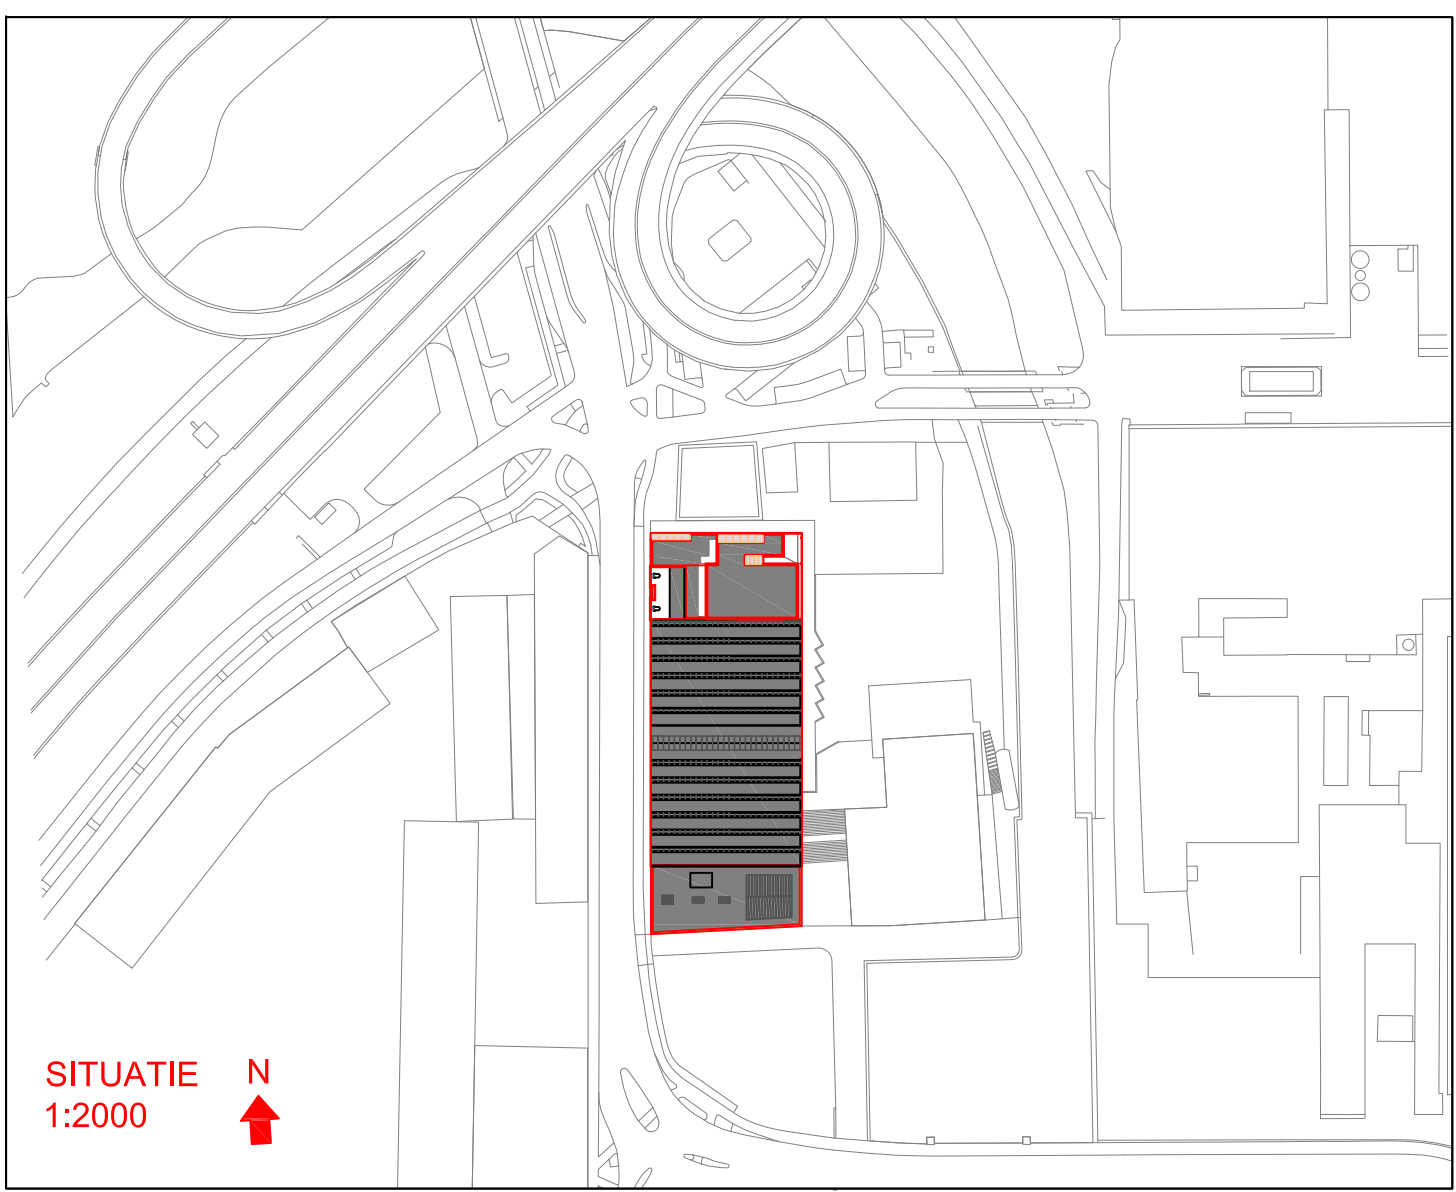

SITUATIE
1:2000

N

xx

xx

xx

xx

Aard van de wijziging

Project: **Timmerfabriek**
Renovatie en nieuwbouw

Opdrachtgever: **Gemeente Maastricht**

Onderdeel: **VWA en HWA**
Derde verdieping / dak

Besteknummer: BT1412P

Projectnummer: T1412P

Fase: Concept bestek

Versie: 1

Formaat: A1

Auteur: BKU

Gecontroleerd: MLE

Datum: 11-11-2016

Schaal: 1 : 100

Tekeningnummer: **W-05**

Kompas Techniek BV

Telefoon:
+31(0)88 040 23 00

Bezoekadres:
Oliemolenstraat 60
6416 CB Heerlen