


Bouwdeel A

Bouwdeel B

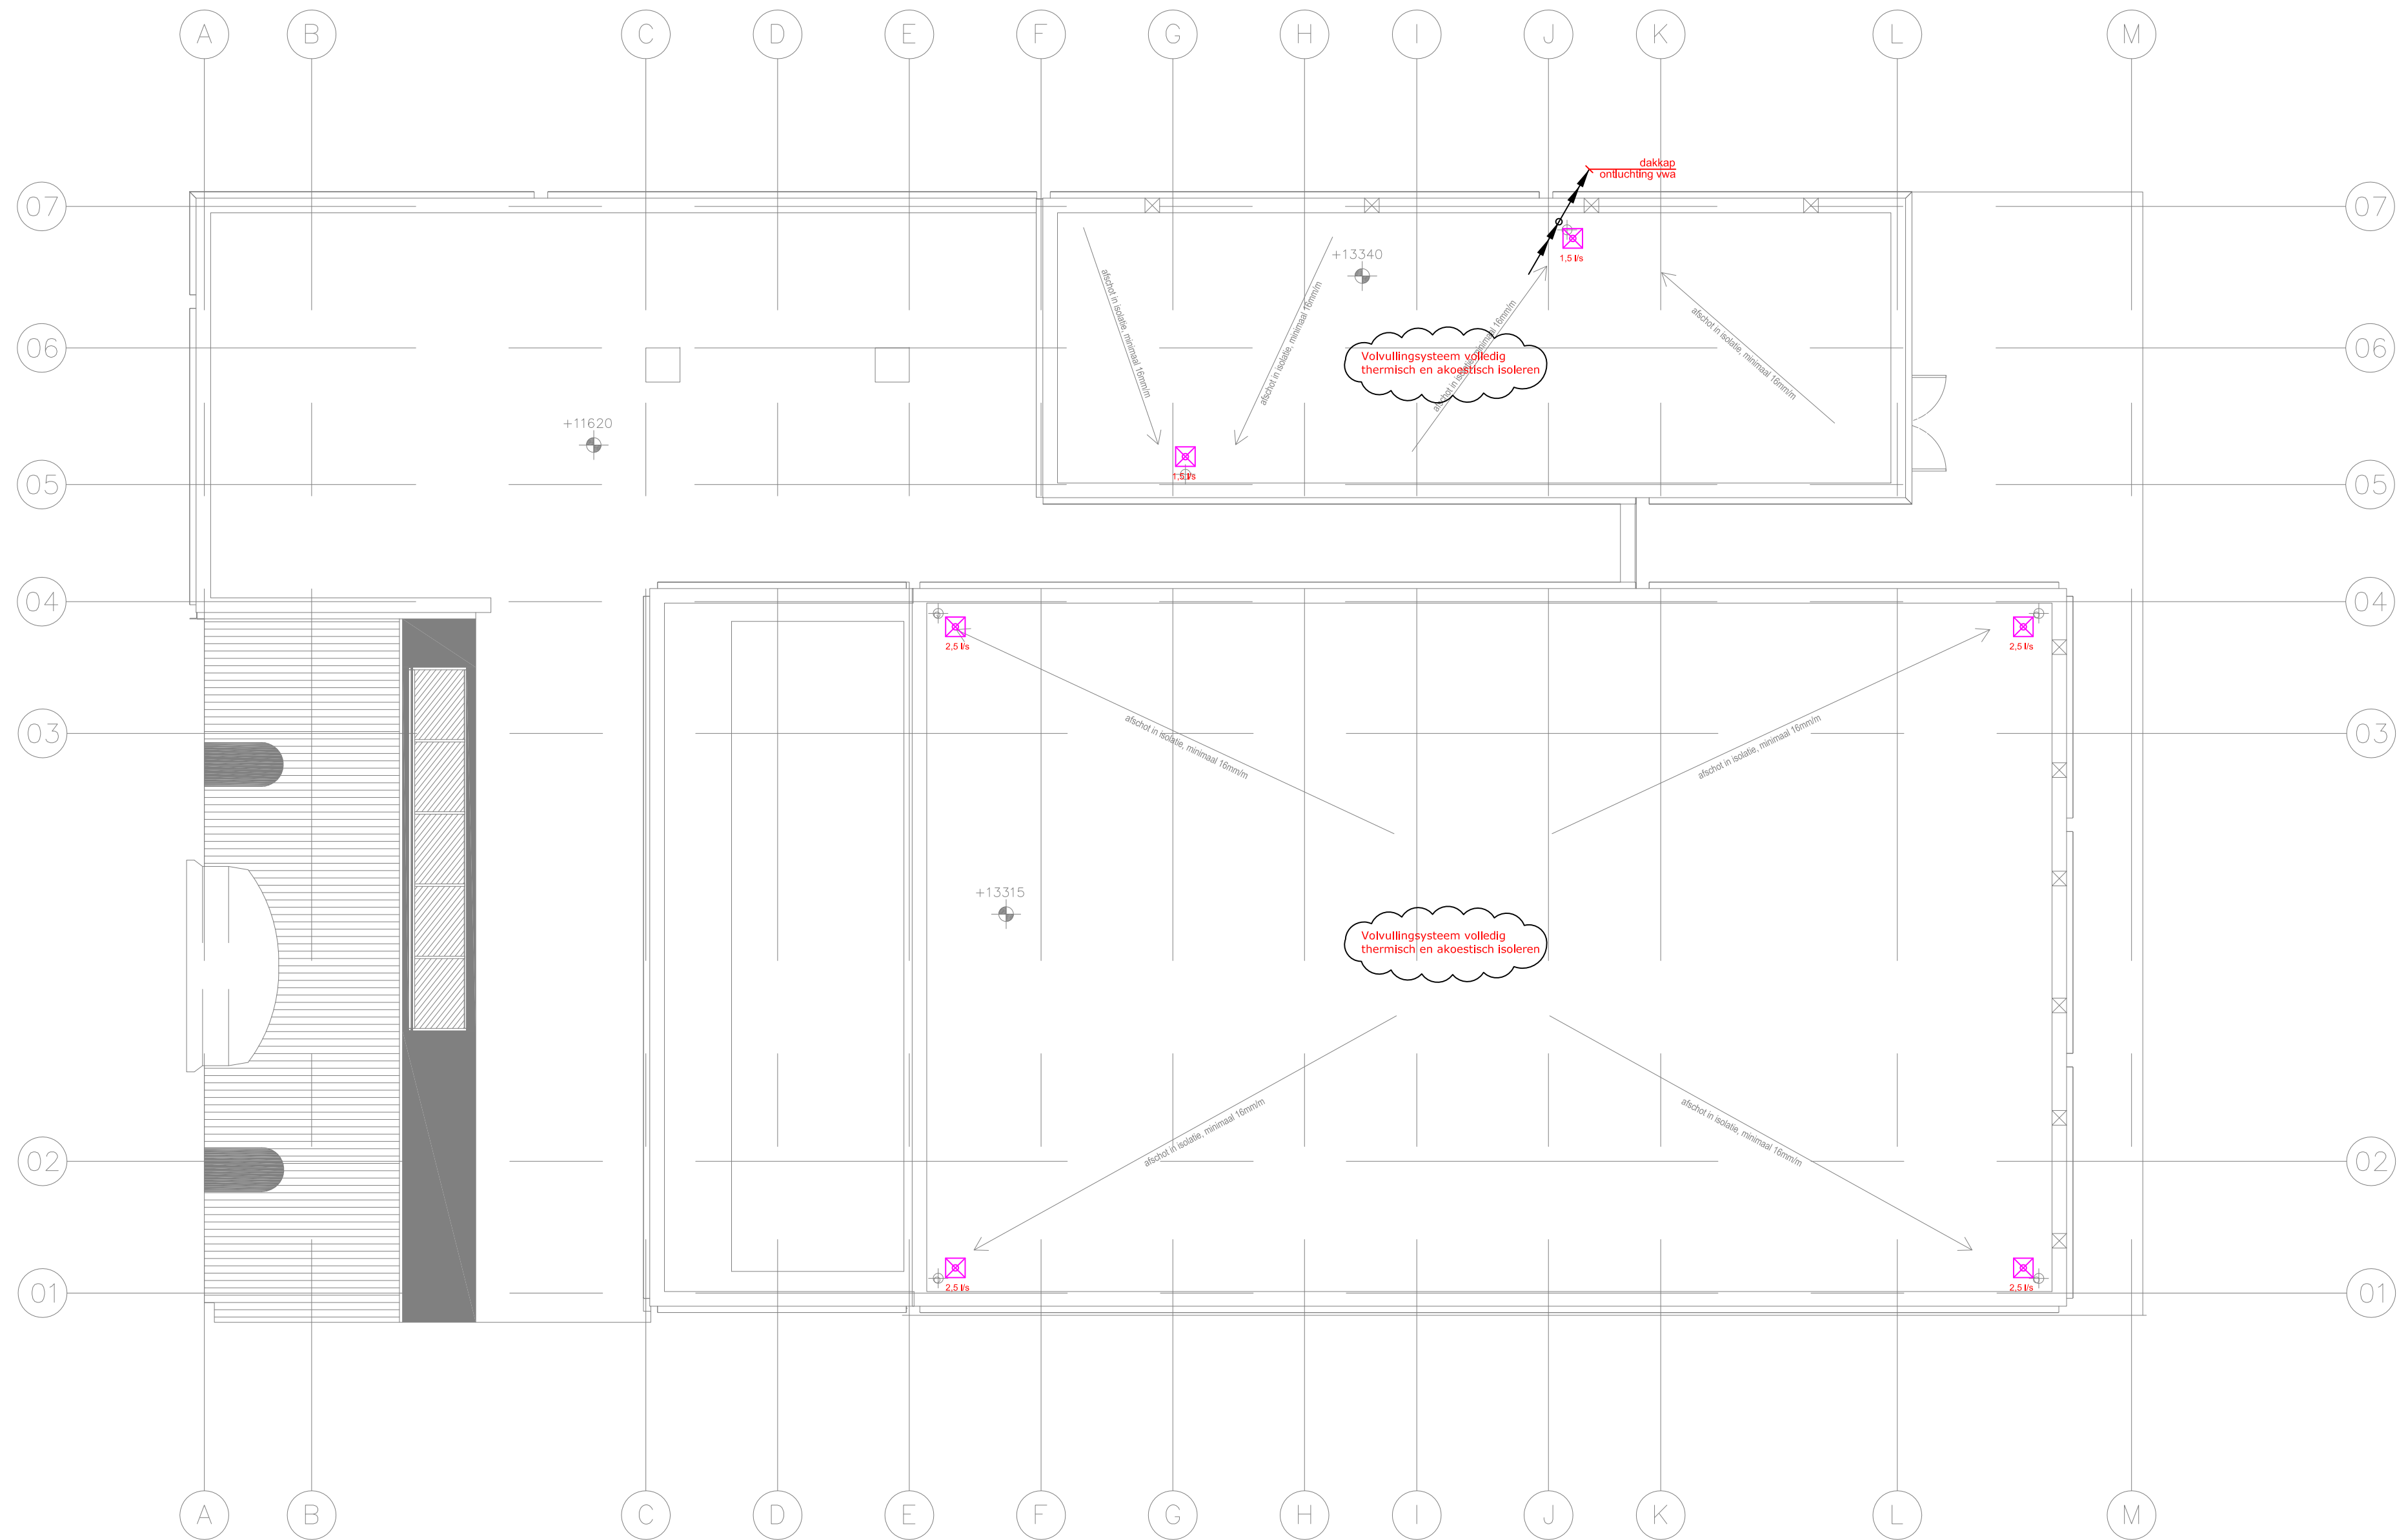


Renvooi afkortingen:

VP	=	Vloerput
VG	=	Vloergoot
WC	=	Closetcombinatie
WC2	=	MIVA Closetcombinatie
UR	=	Urinoircombinatie
FO	=	Fonteincombinatie
WT	=	Wastafelcombinatie toiletten
WT2	=	MIVA wastafelcombinatie
WT3	=	Wastafelcombinatie artiesten
UG	=	Uitstortgootsteencombinatie
GS	=	Gootsteen
DO	=	Douche combinatie
LB	=	Ligbadcombinatie
VW	=	Vaatwasser
GK	=	Gevelkom
TP	=	Tappunt

Renvooi leidingwerk:

	Rioleringsleiding (tegen plafond onderliggende verd.)
	Rioleringsleiding (bestaand) (tegen plafond verd.)
	Condensafvoer (tegen plafond verd.)
	Hemelwaterafvoer (nieuw thermisch en akoestisch isoleren) (tegen plafond verd.)
	Hemelwaterafvoer (bestaand) thermisch en akoestisch isoleren (tegen plafond verd.)

Bouwdeel A

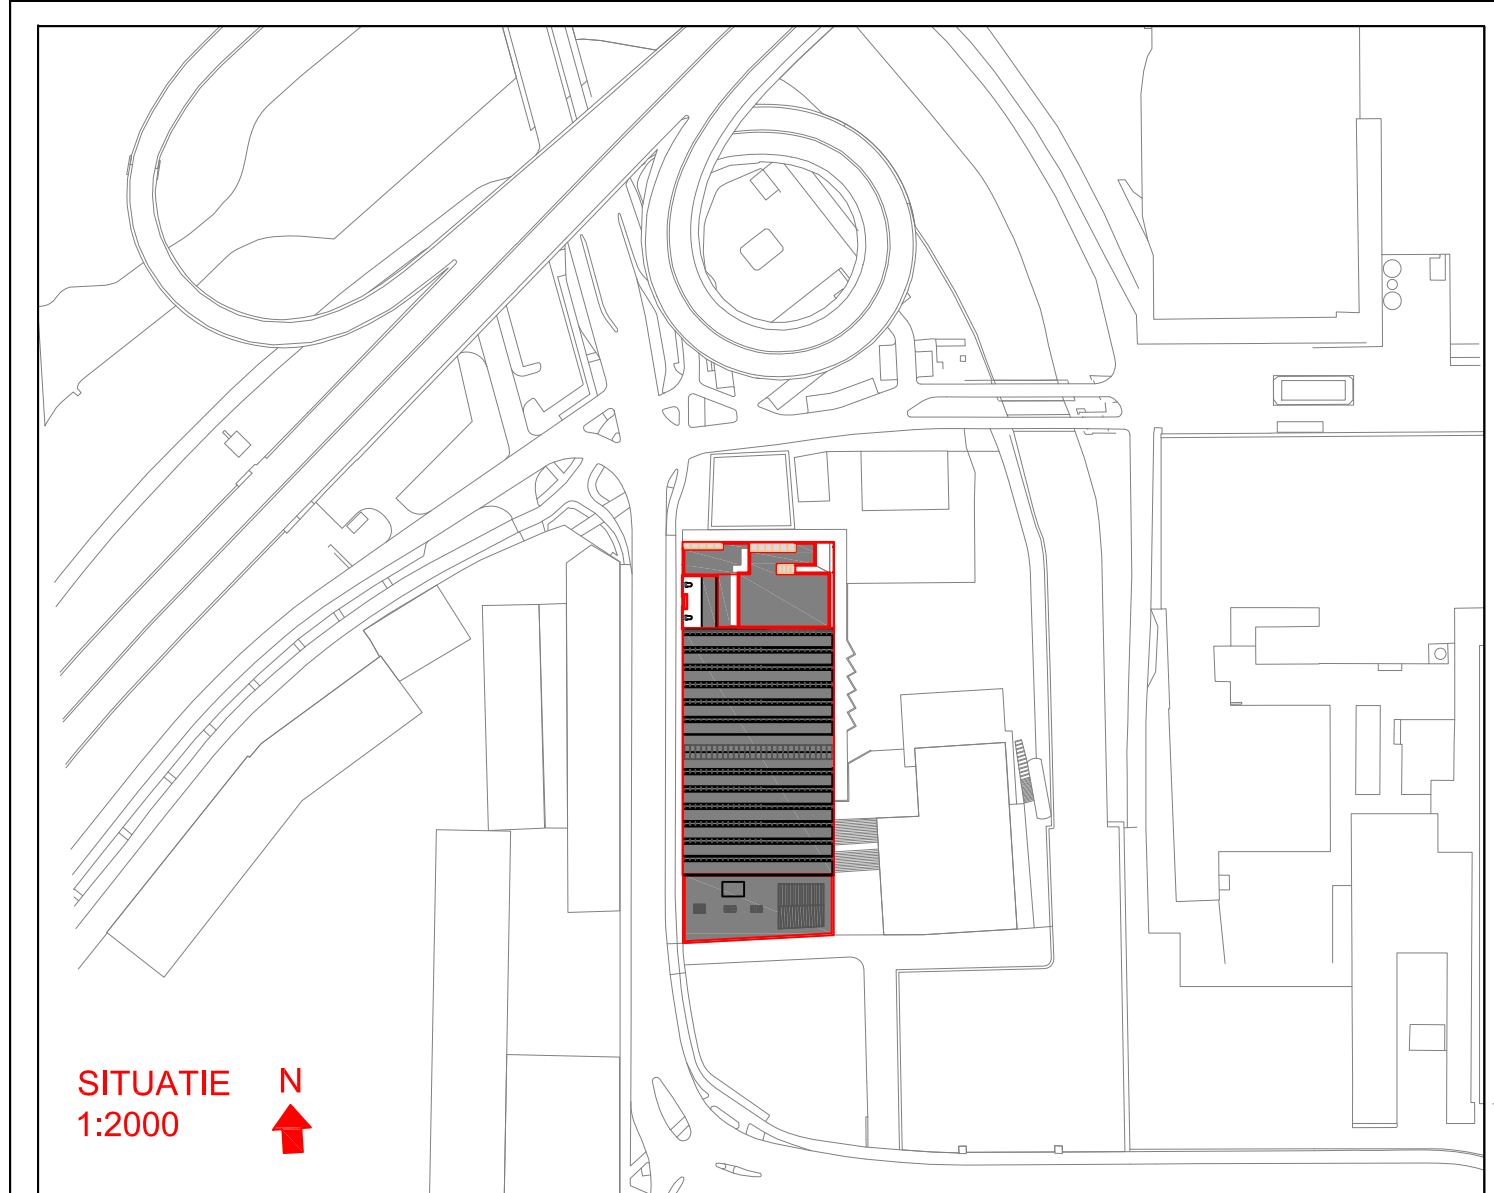

SITUATIE
1:2000

N
↑

--	--	