



Bouwdeel A

Bouwdeel B

Bouwdeel C1

Bouwdeel C1

Bouwdeel C2

Bouwdeel C2

Bouwdeel C3

Bouwdeel C3

Bouwdeel D


Bouwdeel D

Renvooi afkortingen:

VP	=	Vloerput
VG	=	Vloergoot
WC	=	Closetcombinatie
WC2	=	MIVA Closetcombinatie
UR	=	Urinaircombinatie
FO	=	Fonteincombinatie
WT	=	Wastafelcombinatie toiletten
WT2	=	MIVA wastafelcombinatie
WT3	=	Wastafelcombinatie arkliesen
UG	=	Uitstortgootsteencombinatie
GS	=	Gootsteen
DO	=	Douche combinatie
LB	=	Lichtcombinatie
VW	=	Vaatwasser
GK	=	Gevelkom
TP	=	Tappunt

Renvooi leidingwerk:

---	Koudwaterleiding (tegen plafond)
---	Warmwaterleiding (tegen plafond)
---	Warmwatercirculatieleiding (tegen plafond)
---	Droge blusleiding (tegen plafond)

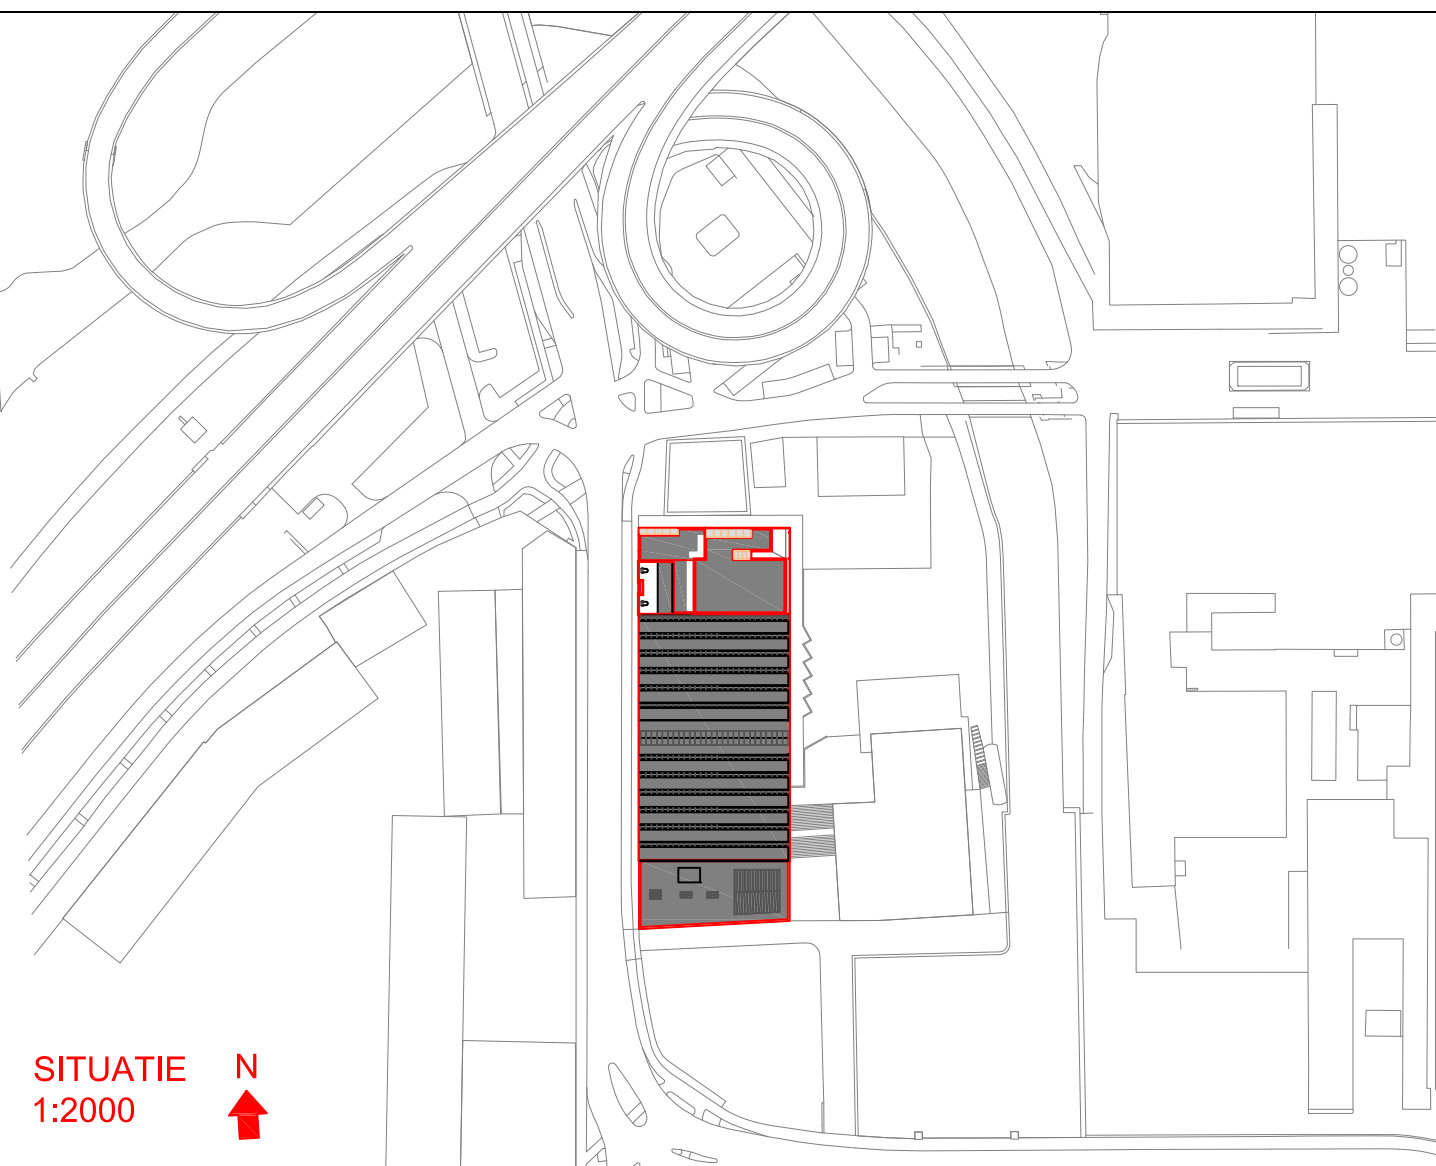

SITUATIE
1:2000

Project:	Timmerfabriek Renovatie en nieuwbouw
Opdrachtgever:	Gemeente Maastricht
Onderdeel:	Waterinstallatie Eerste verdieping / dak
Besteknummer:	BT1412P
Projectnummer:	T1412P
Fase:	Concept bestek
Version:	1
Formaat:	A0
Auteur:	BKU
Gecontroleerd:	M.E.
Datum:	11-11-2016
Schaal:	1:100
Tekeningnummer:	W-09



Kompas Techniek BV
Tienan
+31(0)89 640 23 00
Bouwalder
Olimpienstraat 60
6416 CB Heerlen