


Bouwdeel A

Bouwdeel B

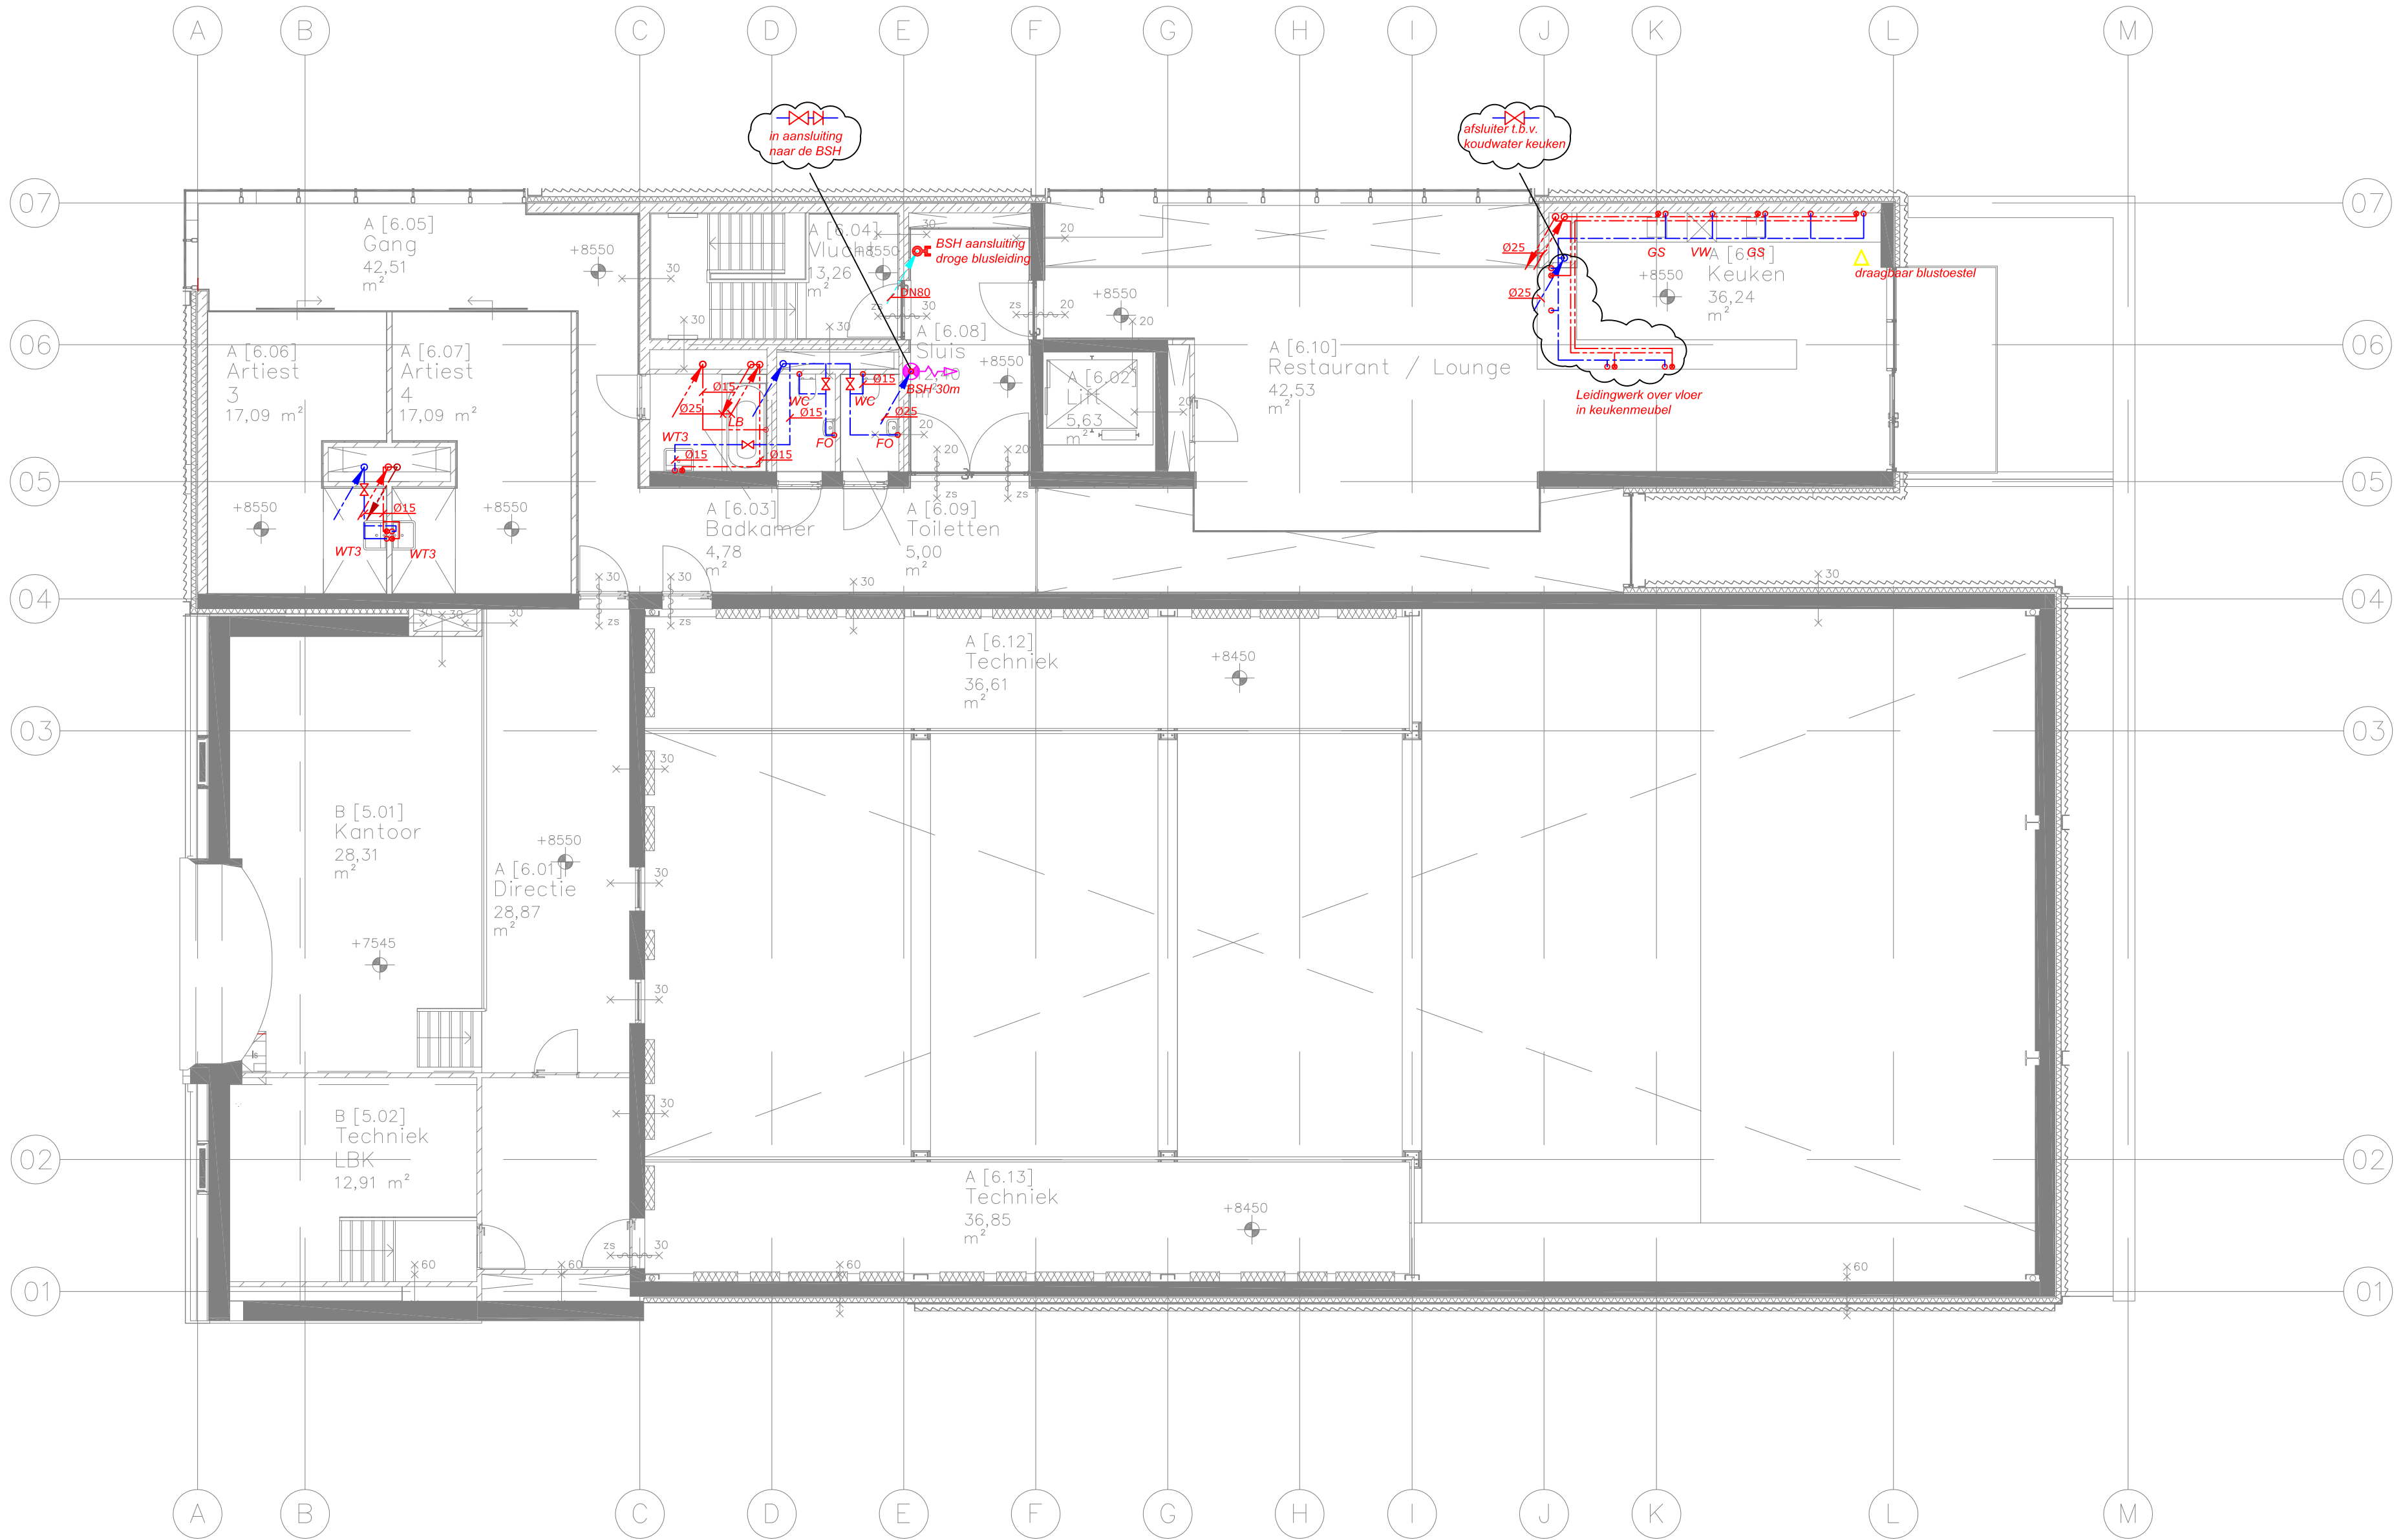


Renvooi afkortingen:

- VP = Vloerput
- VG = Vloergoot
- WC = Closetcombinatie
- WC2 = MIVA Closetcombinatie
- UR = Urinoircombinatie
- FO = Fonteincombinatie
- WT = Wastafelcombinatie toiletten
- WT2 = MIVA wastafelcombinatie
- WT3 = Wastafelcombinatie artiesten
- UG = Uitstortgootsteencombinatie
- GS = Gootsteen
- DO = Douche combinatie
- LB = Ligbadcombinatie
- VW = Vaatwasser
- GK = Gevelkom
- TP = Tappunt

Renvooi leidingwerk:

- Koudwaterleiding (tegen plafond)
- Warmwaterleiding (tegen plafond)
- Warmwatercirculatieleiding (tegen plafond)
- Droge blusleiding (tegen plafond)

Bouwdeel A

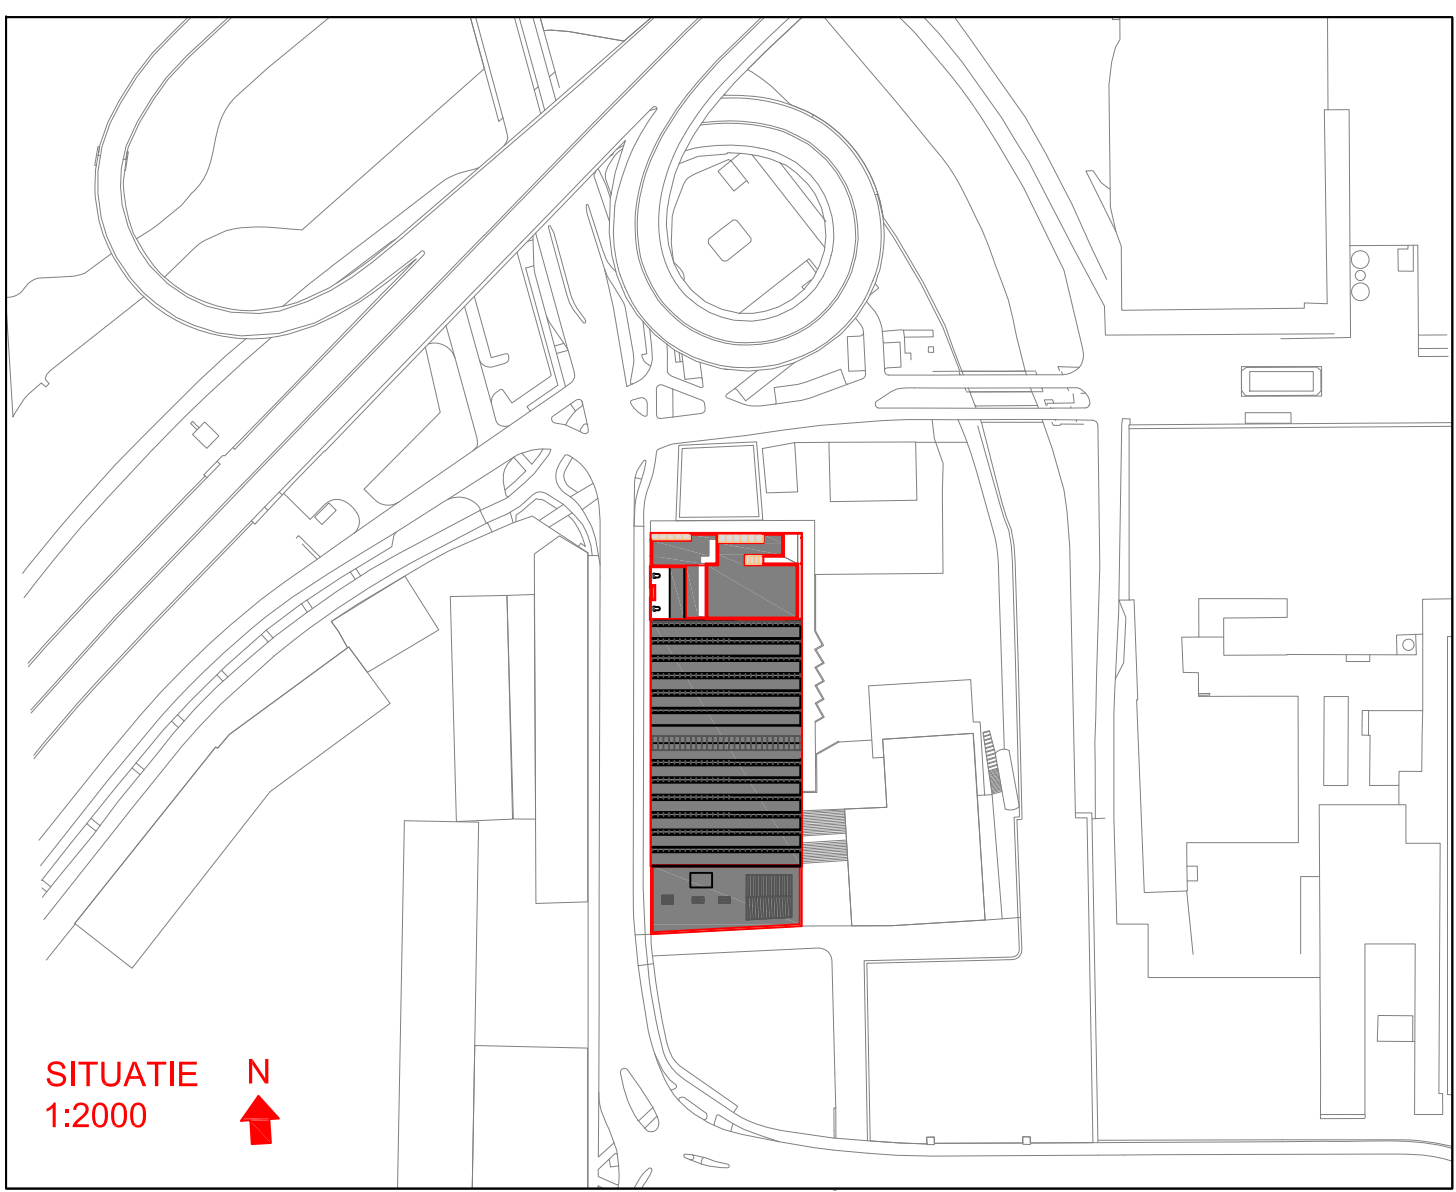

SITUATIE
1:2000

Project:	Timmerfabriek Renovatie en nieuwbouw
Opdrachtgever:	Gemeente Maastricht
Onderdeel:	Waterinstallatie Tweede verdieping / dak
Besteknummer:	BT1412P
Projectnummer:	T1412P
Fase:	Concept bestek
Versie:	1
Formaat:	A1
Auteur:	BKU
Gecontroleerd:	MLE
Datum:	11-11-2016
Schaal:	1:100
Tekeningnummer:	W-10

XX	XX	XX	XX	XX	naam
XX	XX	XX	XX	XX	naam
XX	XX	XX	XX	XX	naam
XX	XX	XX	XX	XX	naam



Kompas Techniek BV
Telefoon:
+31(0)88 040 23 00
Bezoekadres:
Oliemolenstraat 60
6416 CB Heerlen