


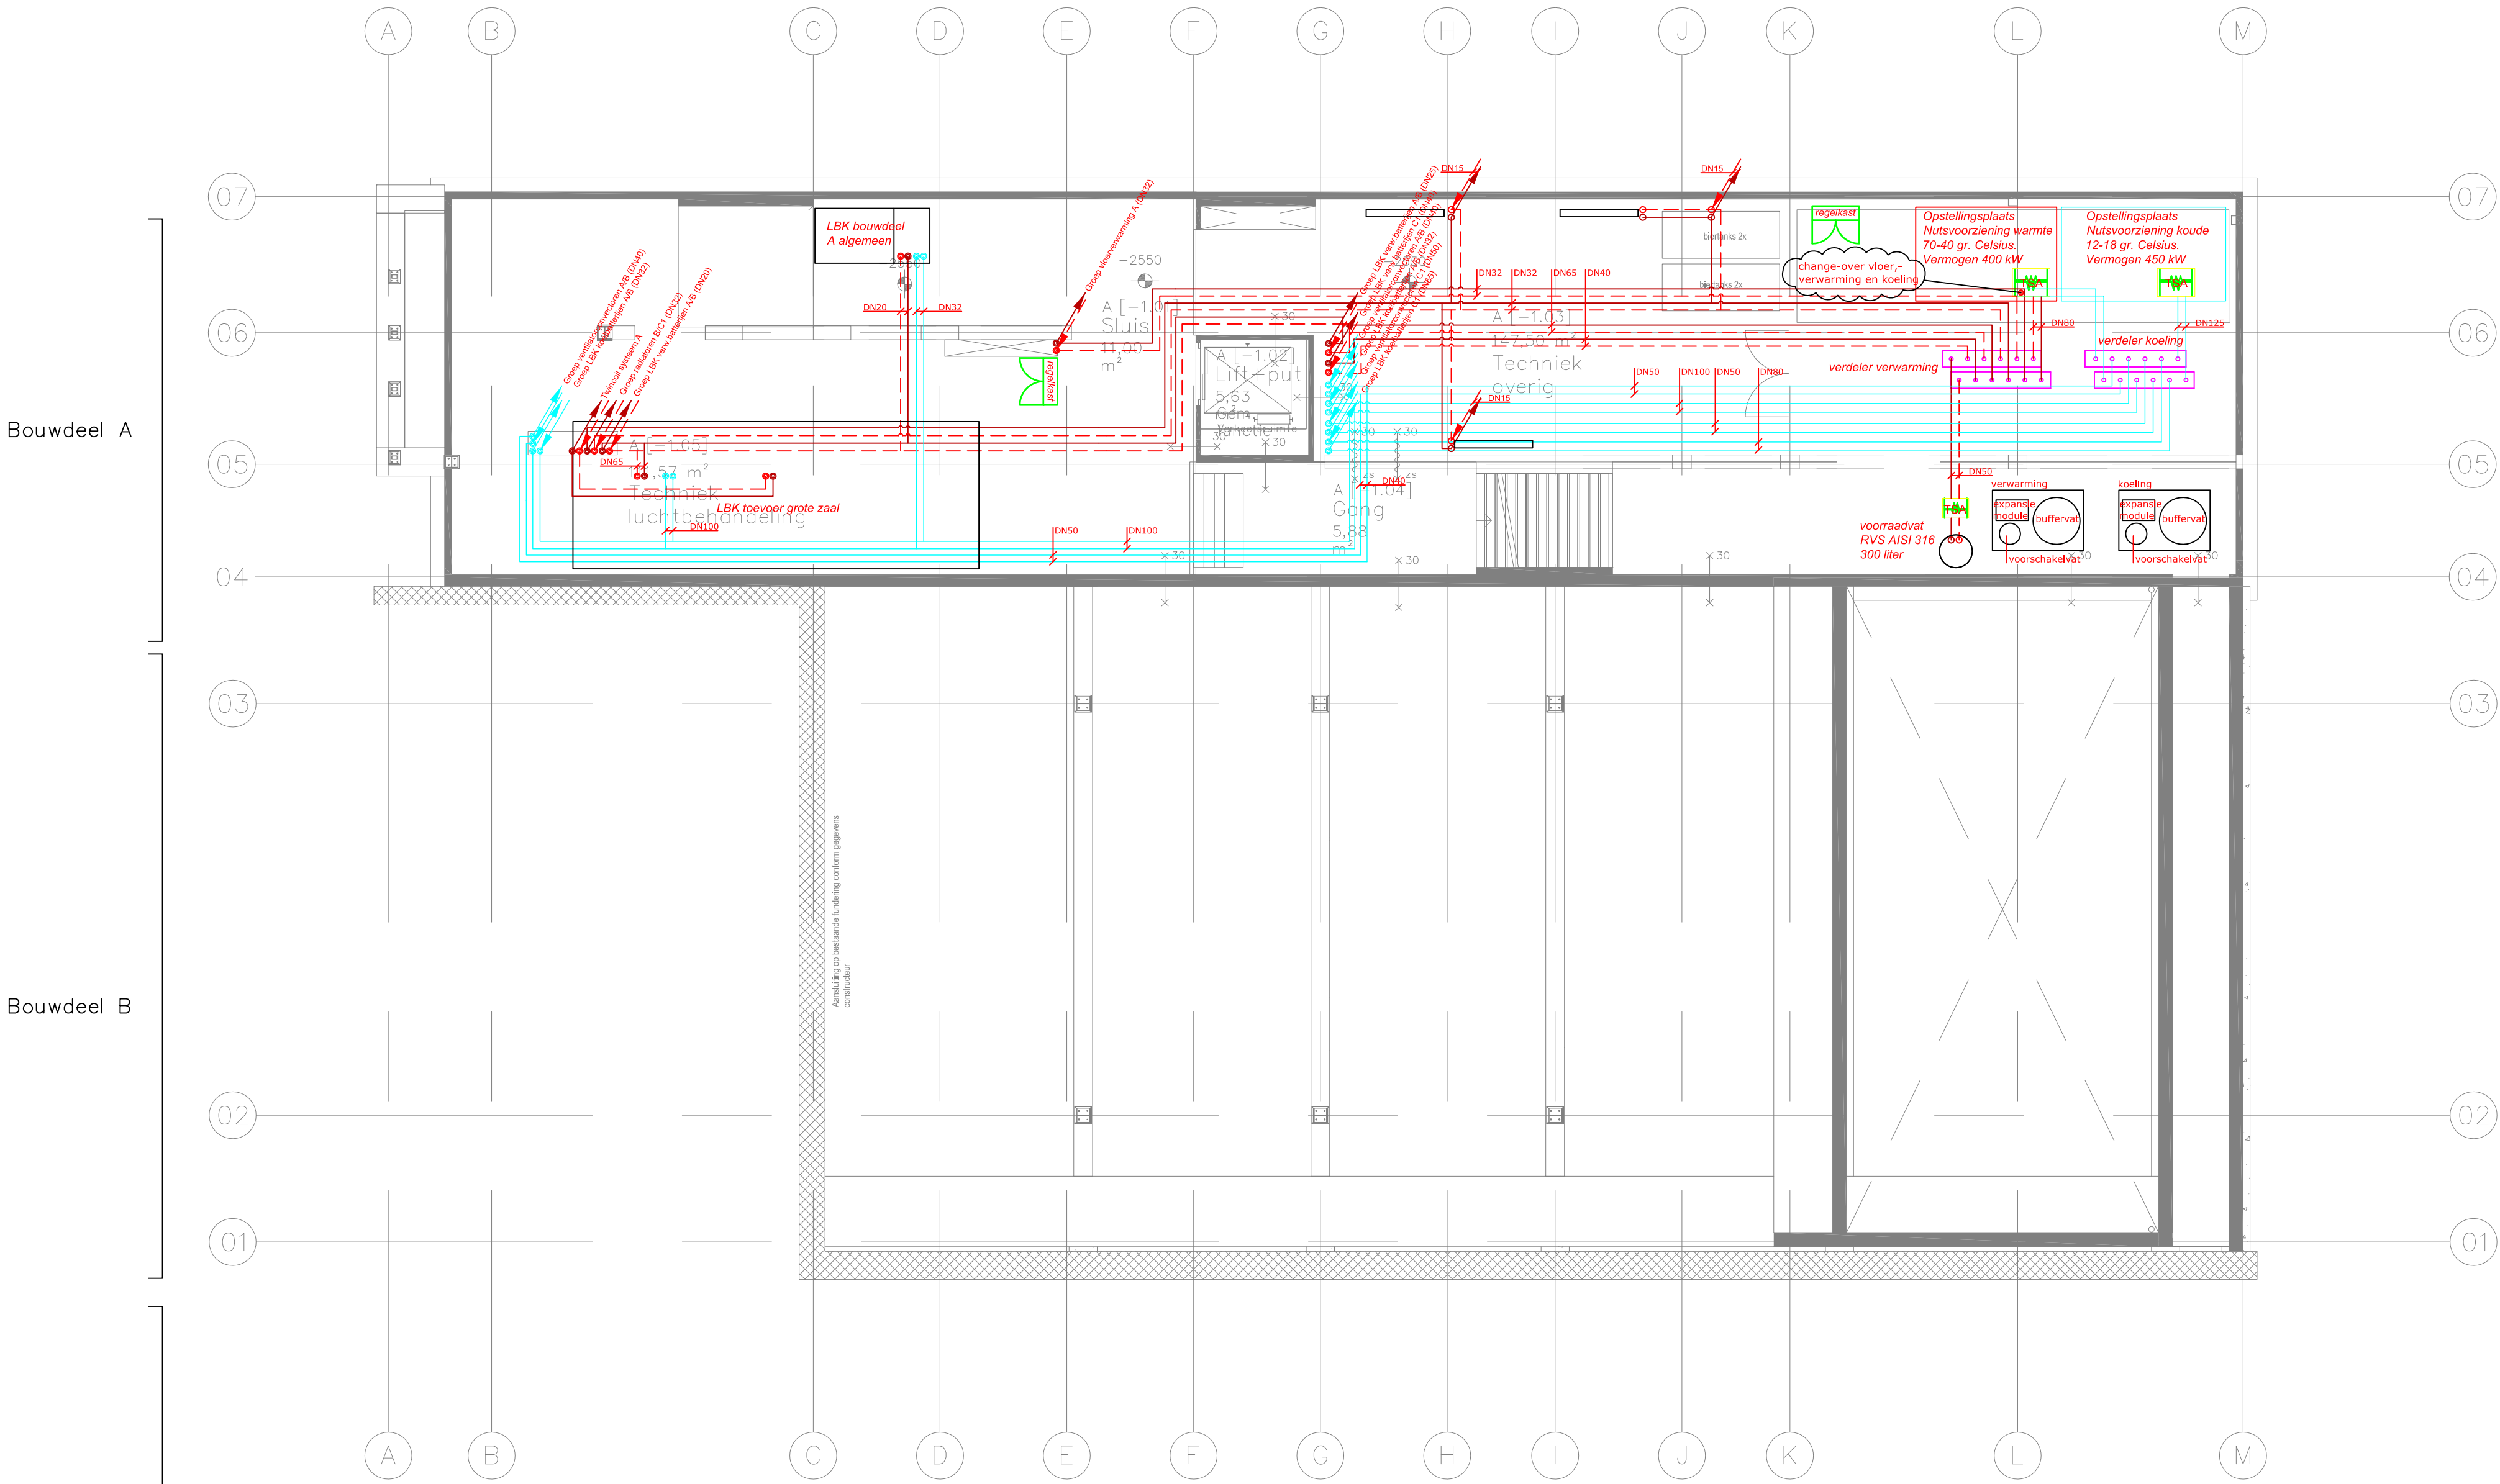

Bouwdeel A

Bouwdeel B

Bouwdeel C1

Bouwdeel C2

Bouwdeel C3

Bouwdeel D

Bouwdeel A

Bouwdeel C1



Bouwdeel C2

Bouwdeel C3

Bouwdeel D

Renvoerleidingwerk:

- CV leiding toevoer (tegen plafond)
- CV leiding retour (tegen plafond)
- CV (bestaand) (tegen plafond)
- GKW leiding toevoer (tegen plafond)
- GKW leiding retour (tegen plafond)
- Thermostaat

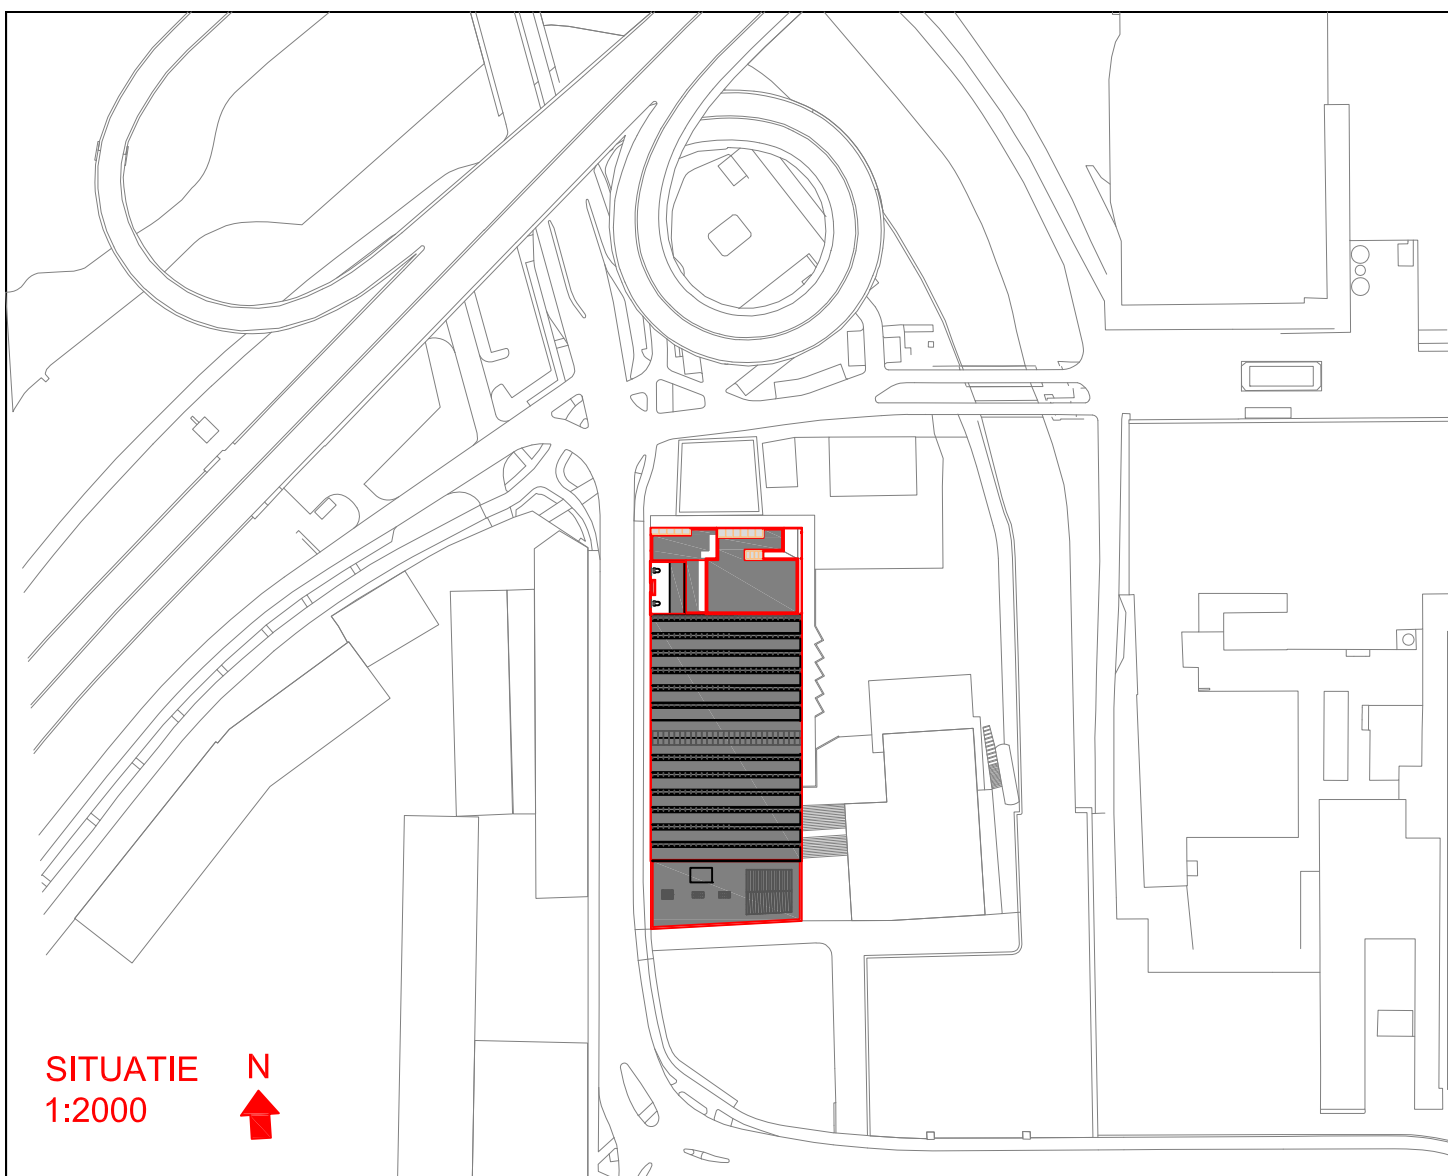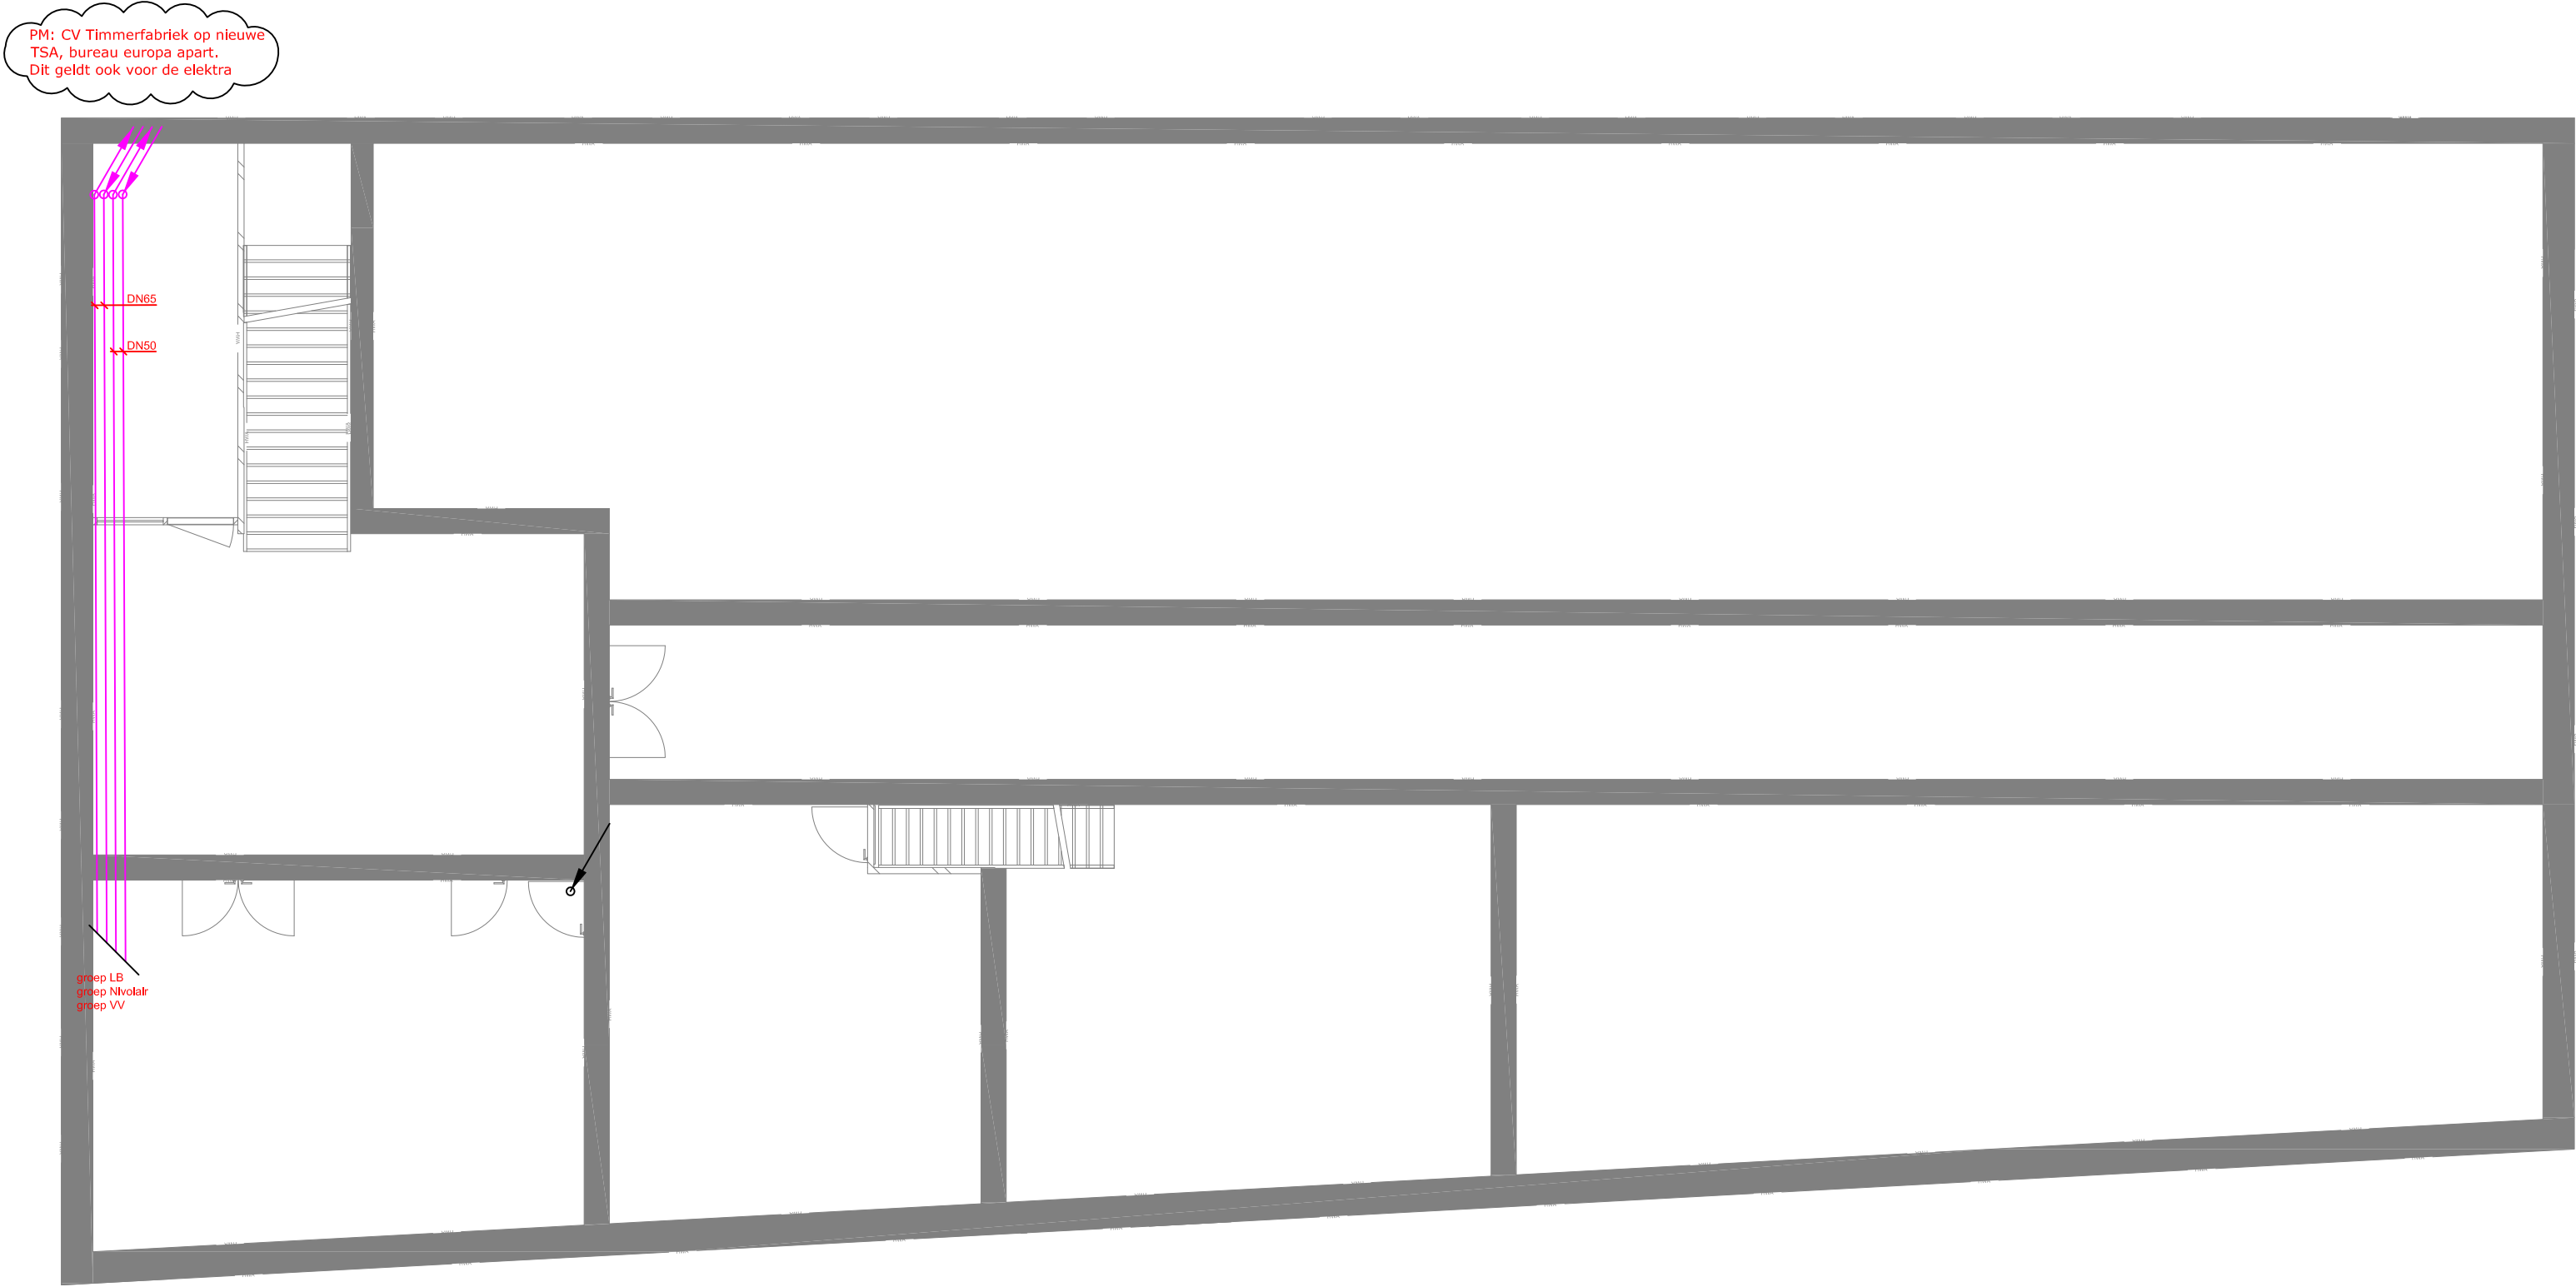

Project: Timmerfabriek Renovatie en nieuwbouw

Opdrachtgever: Gemeente Maastricht

Onderdeel: Verwarmings- en koelinstallatie Kelder

Besteknummer: BT1412P **Auteur:** BKU

Projectnummer: T1412P **Gecontroleerd:** IME

Fase: Concept bestek **Datum:** 11-11-2016

Versie: 1 **Schaal:** 1:100

Formaat: A0 **Tekeningnummer:** W-11

KOMPAS 360 **Kompas Techniek BV**

Tel: +31(0)89 040 23 00
Bouwalder
Olimpienstraat 60
6416 CB Heerlen