


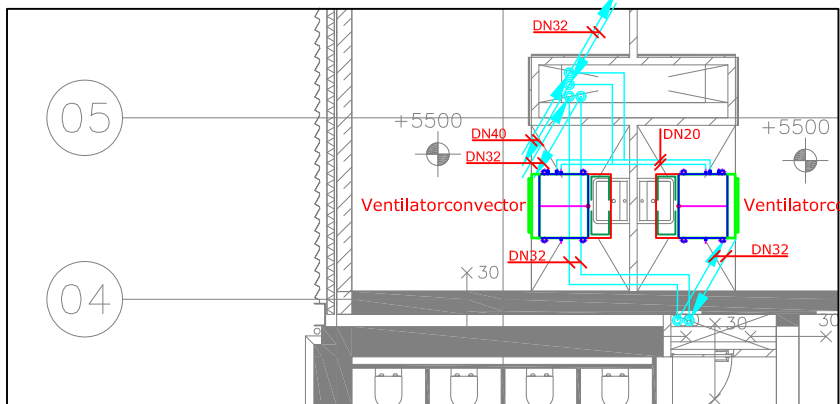


Bouwdeel A

Bouwdeel C1

Bouwdeel C2

Bouwdeel D

Renvooi leidingwerk:	
	CV leiding toevoer (tegen plafond)
	CV leiding retour (tegen plafond)
	CV (bestaand) (tegen plafond)
	GKW leiding toevoer (tegen plafond)
	GKW leiding retour (tegen plafond)
	Thermostaat

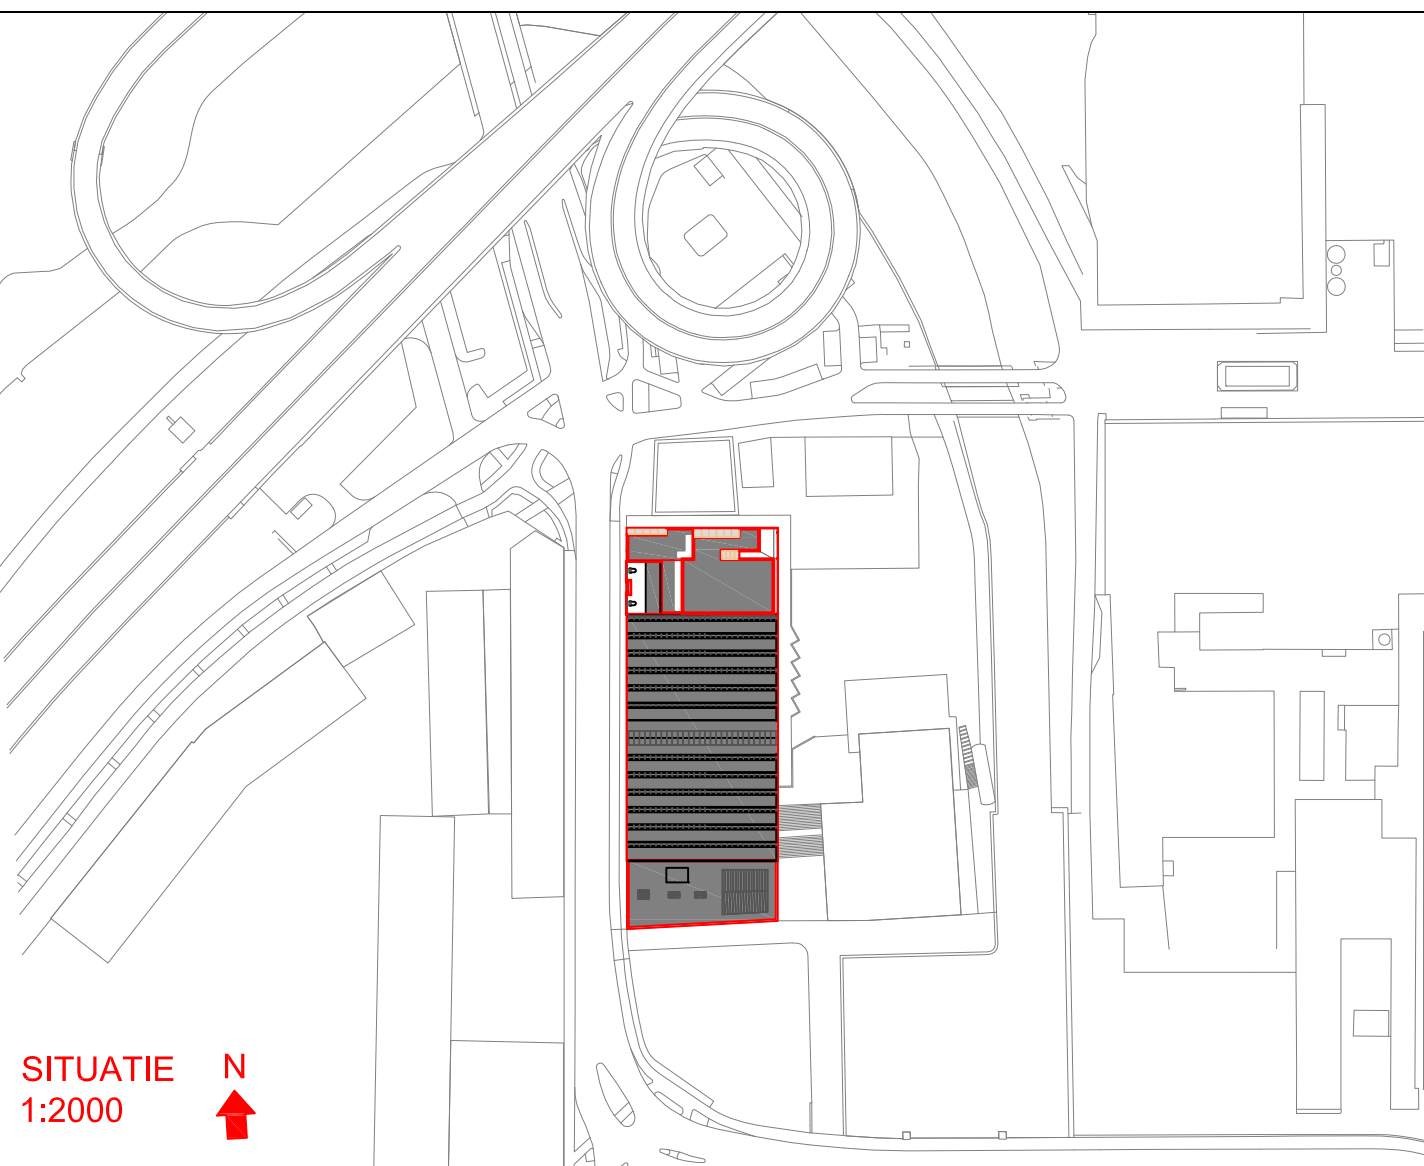

Project:	Timmerfabriek Renovatie en nieuwbouw
Opdrachtgever:	Gemeente Maastricht
Onderdeel:	Verwarmings- en koelinstallatie Eerste verdieping / dak
Besteknummer:	BT1412P
Projectnummer:	T1412P
Fase:	Concept bestek
Versie:	1
Formaat:	A0
Auteur:	BKU
Gecontroleerd:	IM.E
Datum:	11-11-2016
Schaal:	1:100
Tekeningnummer:	W-13