


Bouwdeel A


Bouwdeel B

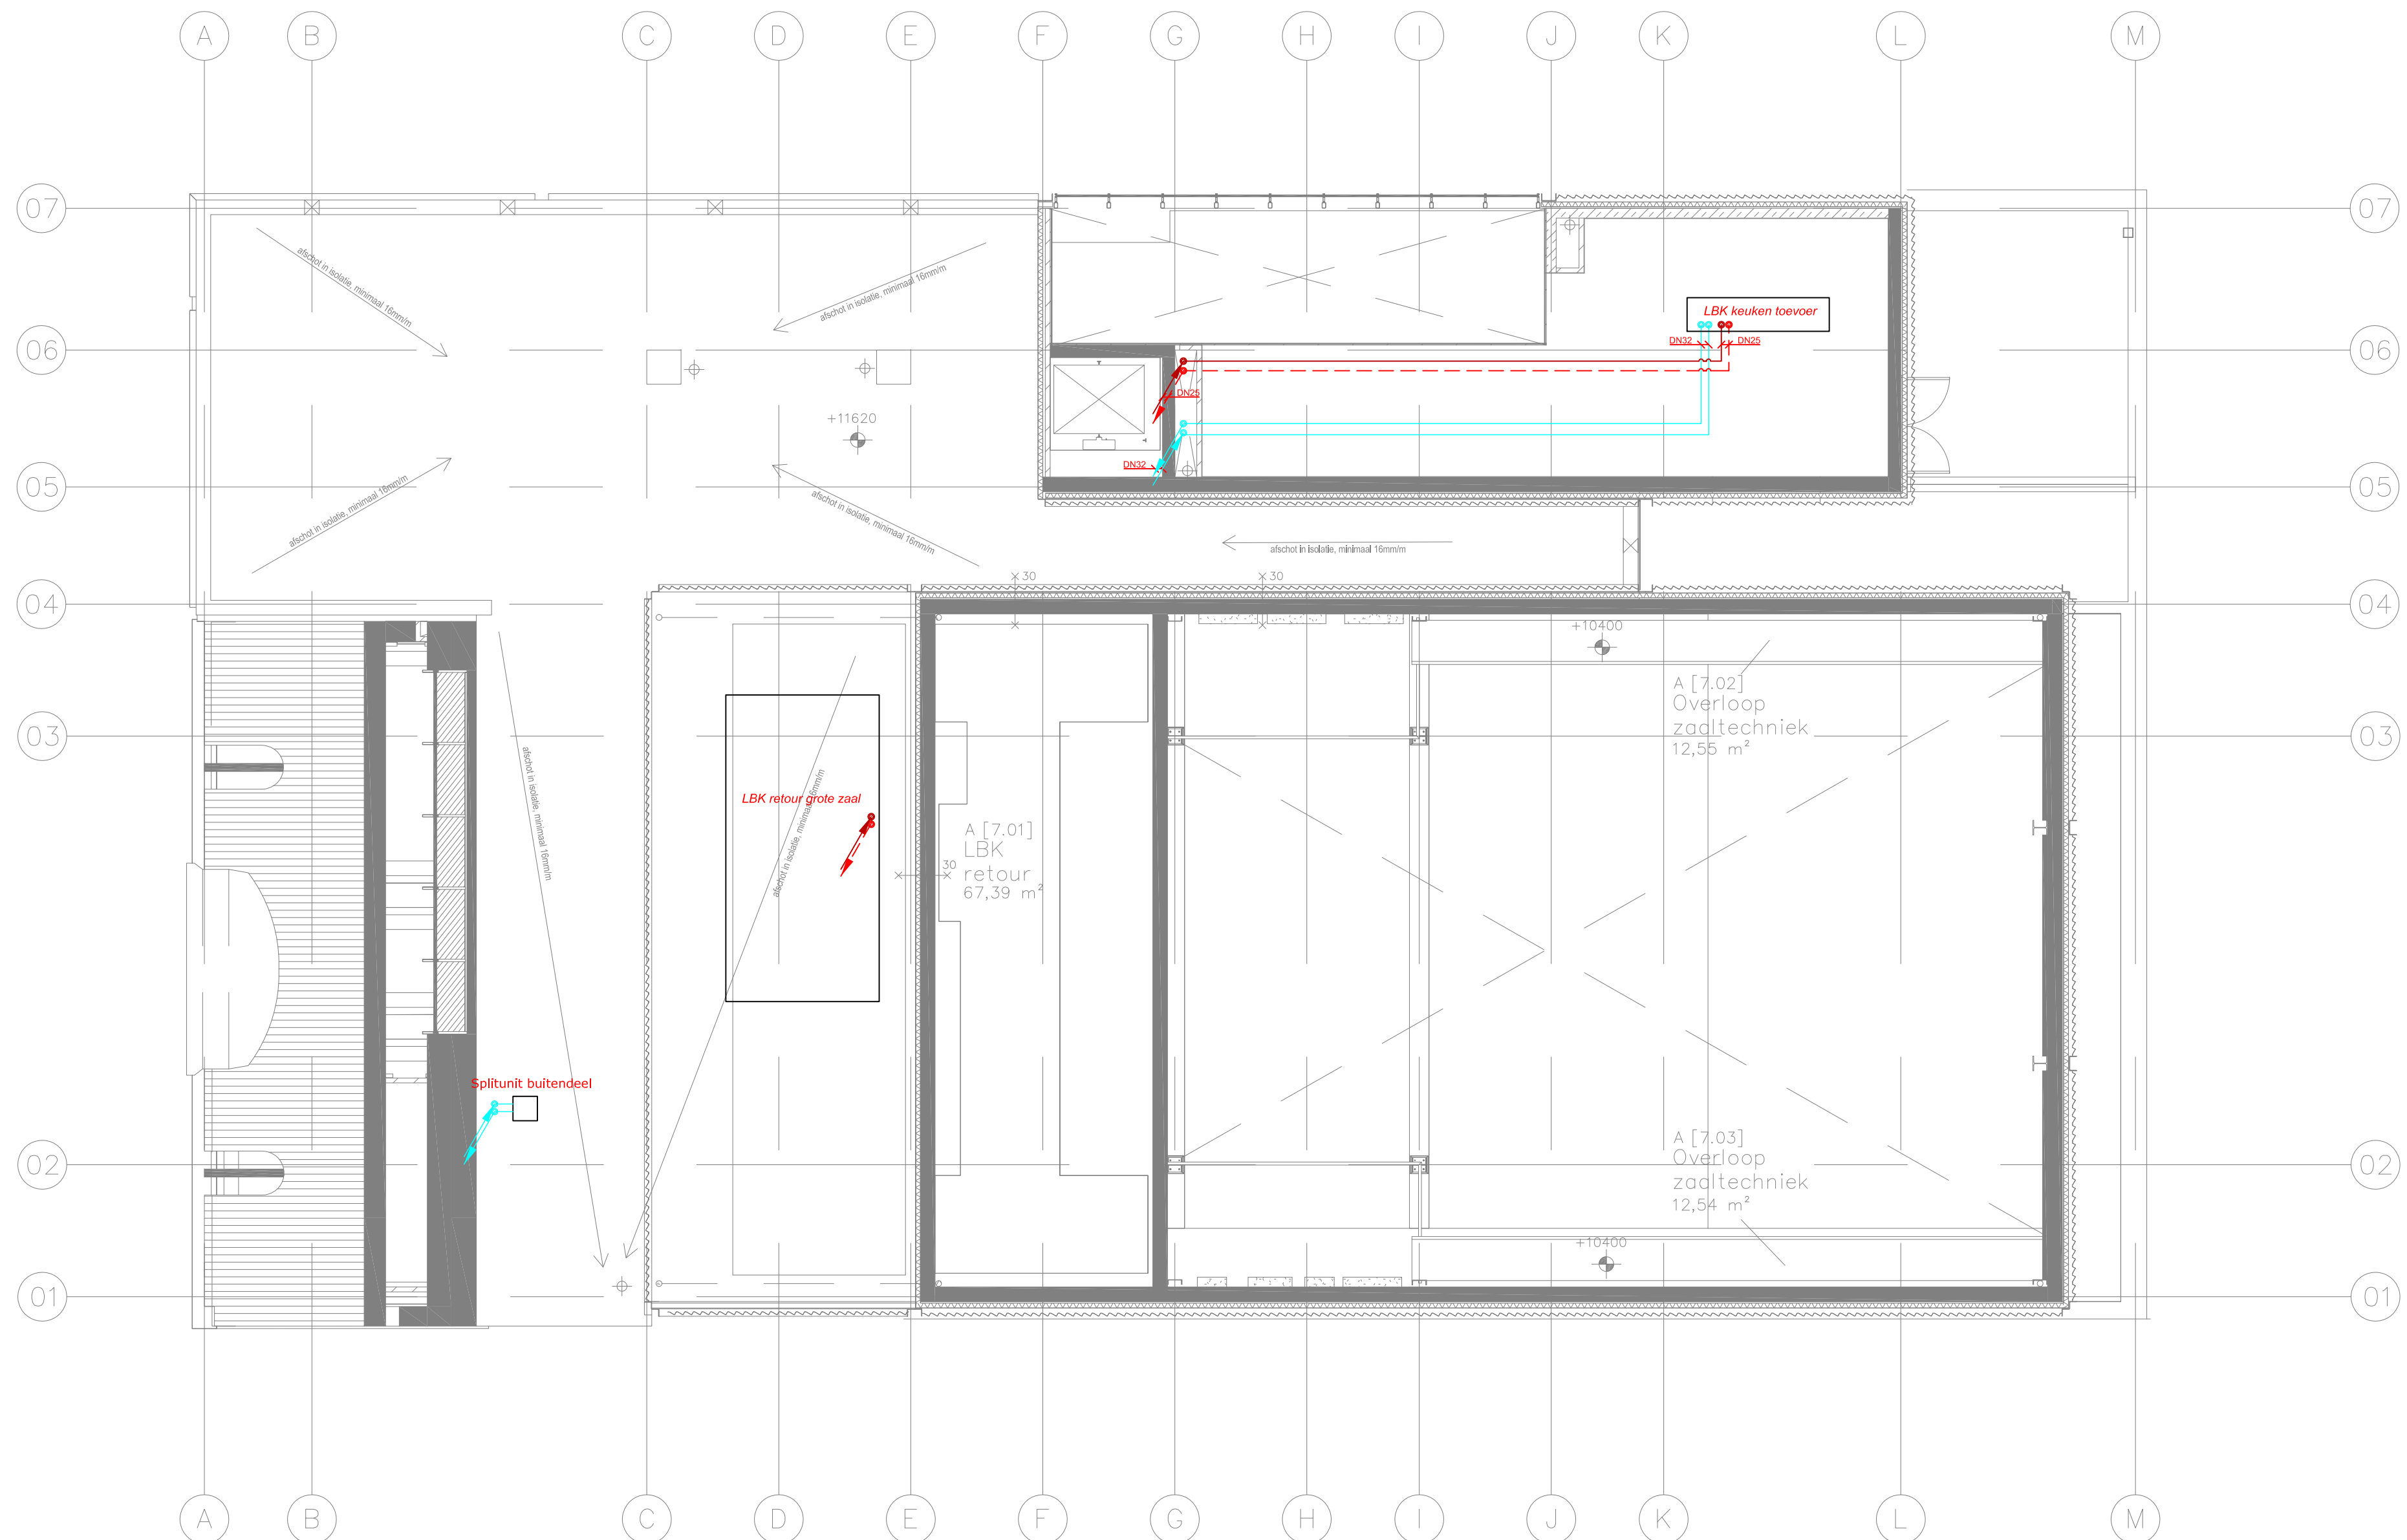

Renvooi leidingwerk:

- CV leiding toevoer (tegen plafond)
- CV leiding retour (tegen plafond)
- CV (bestaand) (tegen plafond)
- GKW leiding toevoer (tegen plafond)
- GKW leiding retour (tegen plafond)
- Thermostaat

Bouwdeel A

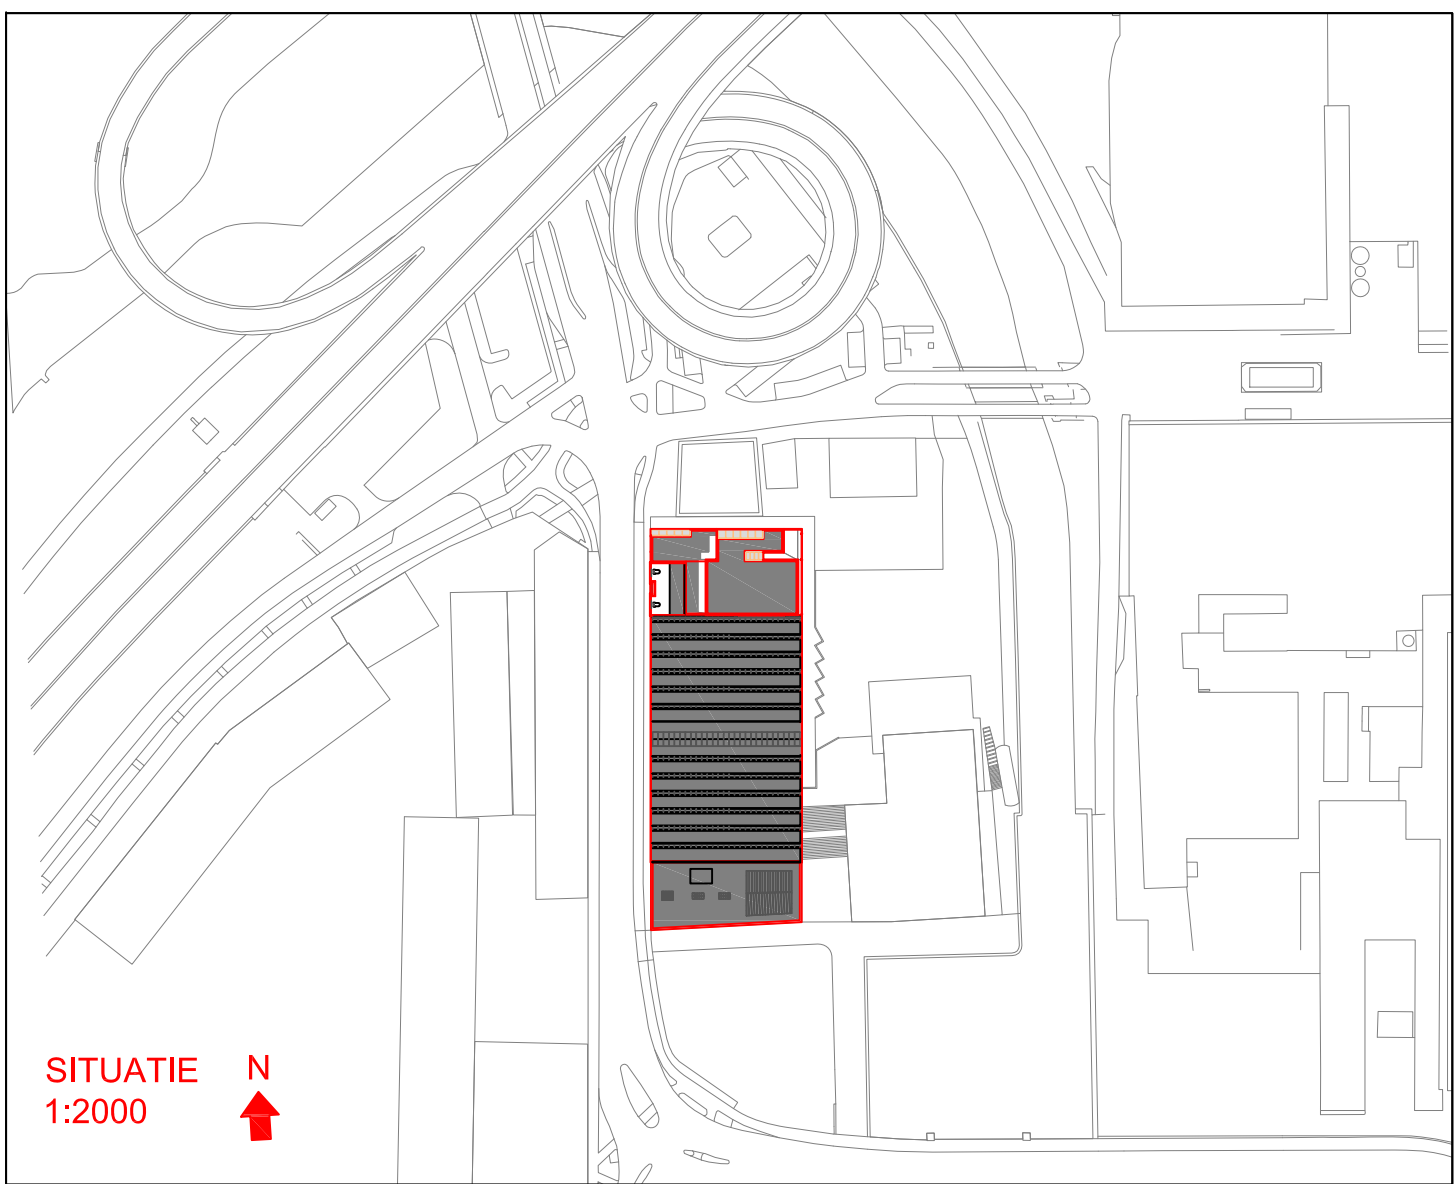

Project:	Timmerfabriek Renovatie en nieuwbouw
Opdrachtgever:	Gemeente Maastricht
Onderdeel:	Verwarmings- en koelinstallatie Derde verdieping / dak
Besteknummer:	BT1412P
Projectnummer:	T1412P
Fase:	Concept bestek
Versie:	1
Formaat:	A1
Auteur:	BKU
Gecontroleerd:	MLE
Datum:	11-11-2016
Schaal:	1:100
Tekeningnummer:	W-15

Kompas Techniek BV

Telefoon:
+31(0)88 040 23 00

Bezoekadres:
Olliemolenstraat 60
6416 CB Heerlen