

Bouwdeel A

Bouwdeel B

Renvooi afkortingen c.q. symbolen:


BK	=	Brandklep
ds	=	Deurspleet
dr	=	Deurrooster
	=	Regelklep incl. akoestisch flexibel bij iedere aansluiting
	=	Rozet toevoer
	=	Rozet retour
	=	Plafondtoevoerrooster
	=	Plafondretourrooster

Daar waar een brandscheiding wordt gepasseerd moeten brandkleppen met smeltlood in het luchtkanaal worden ingebouwd.

Renvooi leidingwerk:

	Luchttoevoerkanalen
	Luchtretourkanalen
	Afblaas kanaal LBK
	Aanzuig kanaal LBK
	Bestaand kanalenwerk

Bouwdeel A

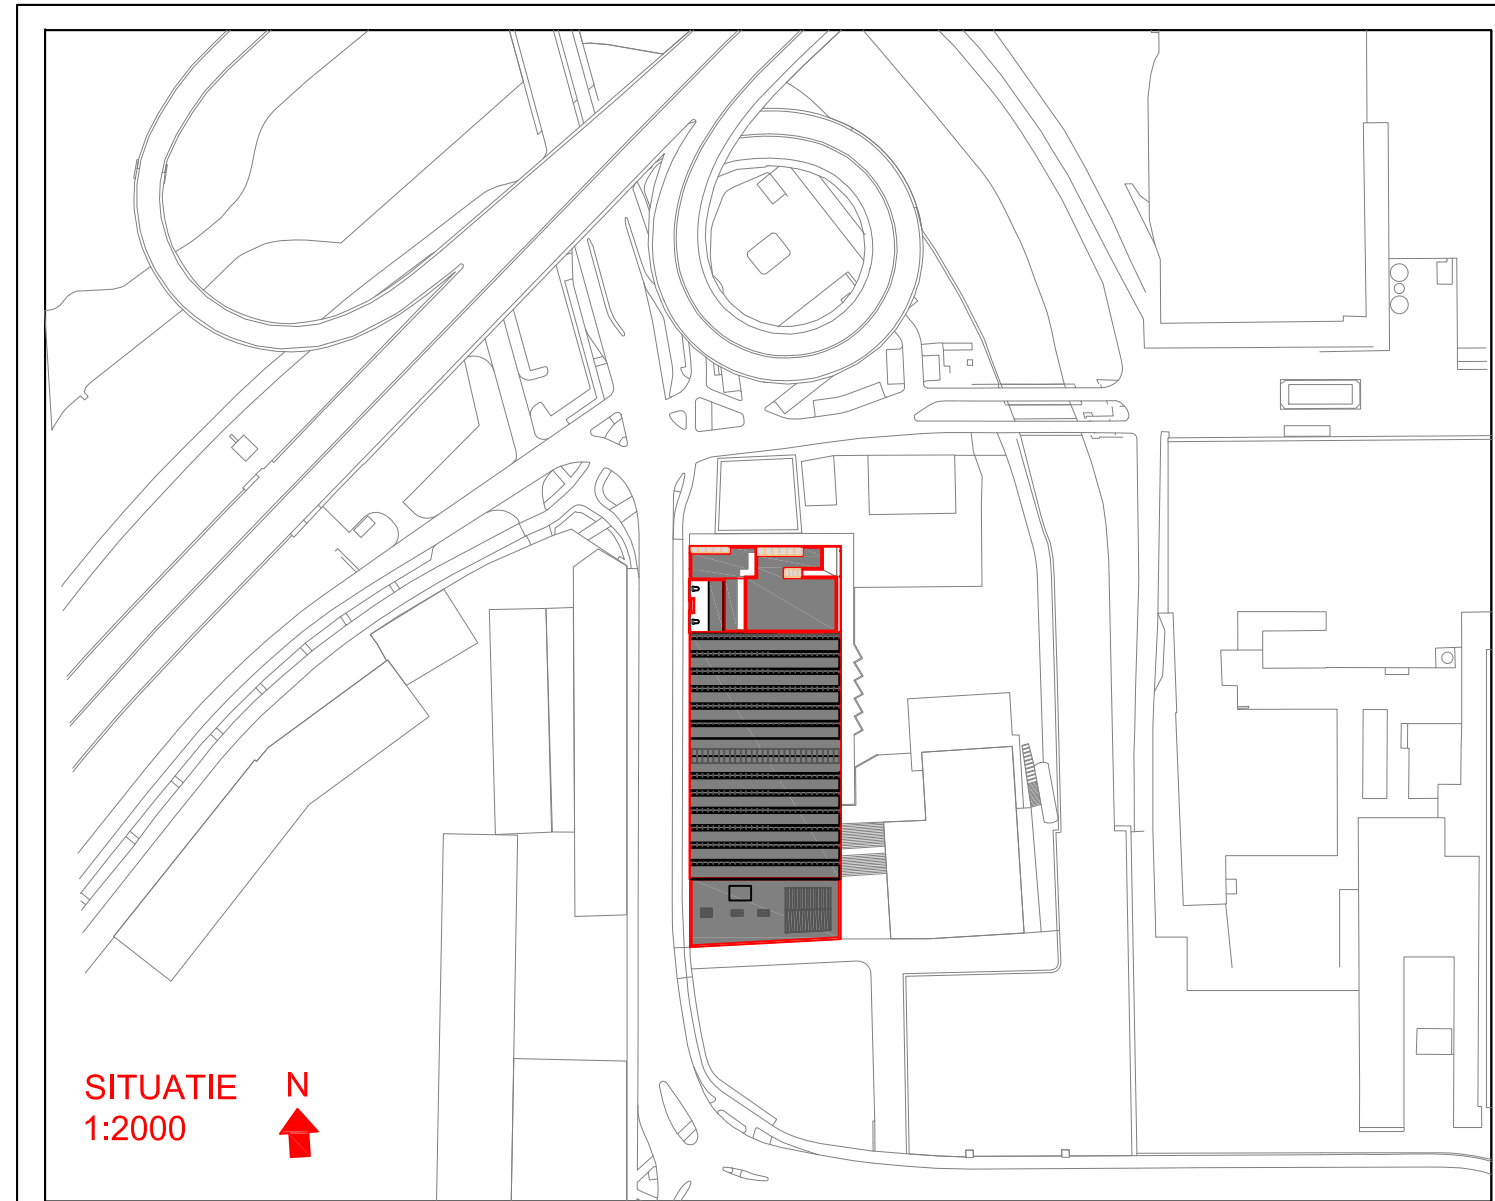

Project: Timmerfabriek Renovatie en nieuwbouw	
Opdrachtgever: Gemeente Maastricht	
Onderdeel: Luchtbehandeling Kelder	
Besteknummer: BT1412P	Auteur: BKU
Projectnummer: T1412P	Gecontroleerd: MLE
Fase: Concept bestek	Datum: 11-11-2016
Versie: 1	Schaal: 1:100
Formaat: A1	Tekeningnummer: W-16

Kompas Techniek BV
Telefoon: +31(0)88 040 23 00
Bezoekadres: Olliemolenstraat 60
6416 CB Heerlen