

Bouwdeel A

Bouwdeel B

Bouwdeel C1

Bouwdeel C2



Bouwdeel C3

Bouwdeel A

Bouwdeel C1

Bouwdeel C2

Bouwdeel C3

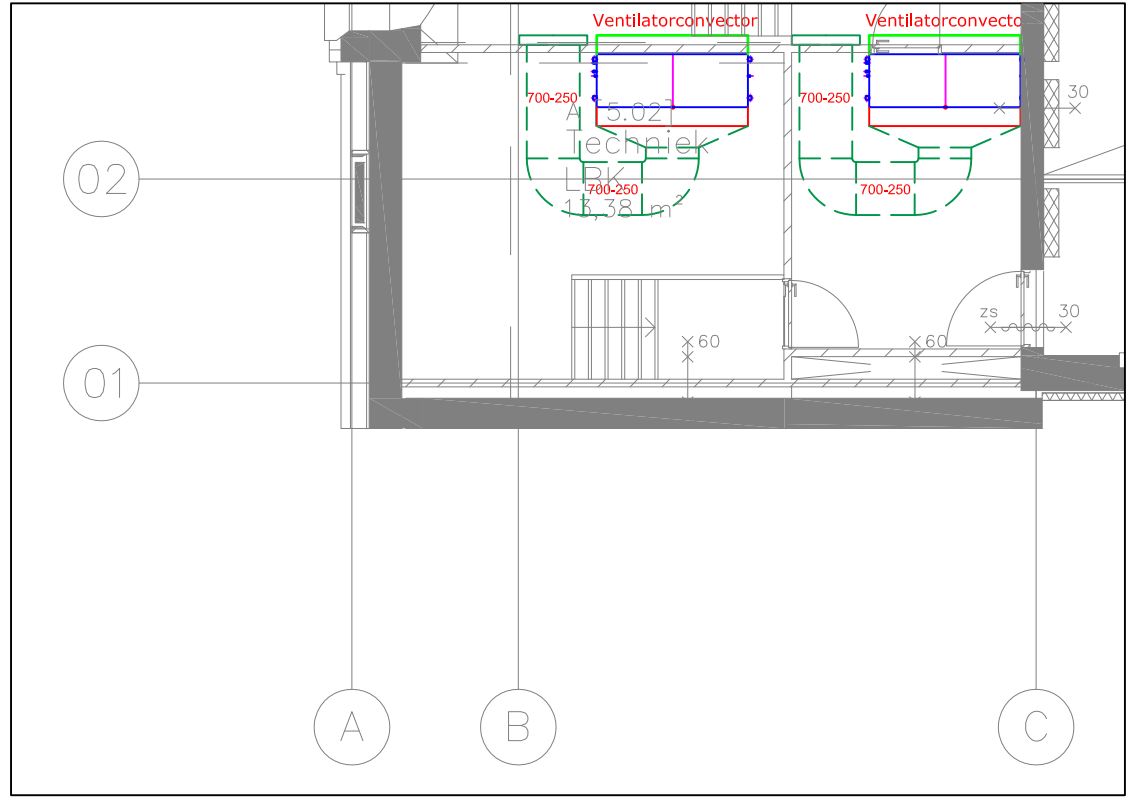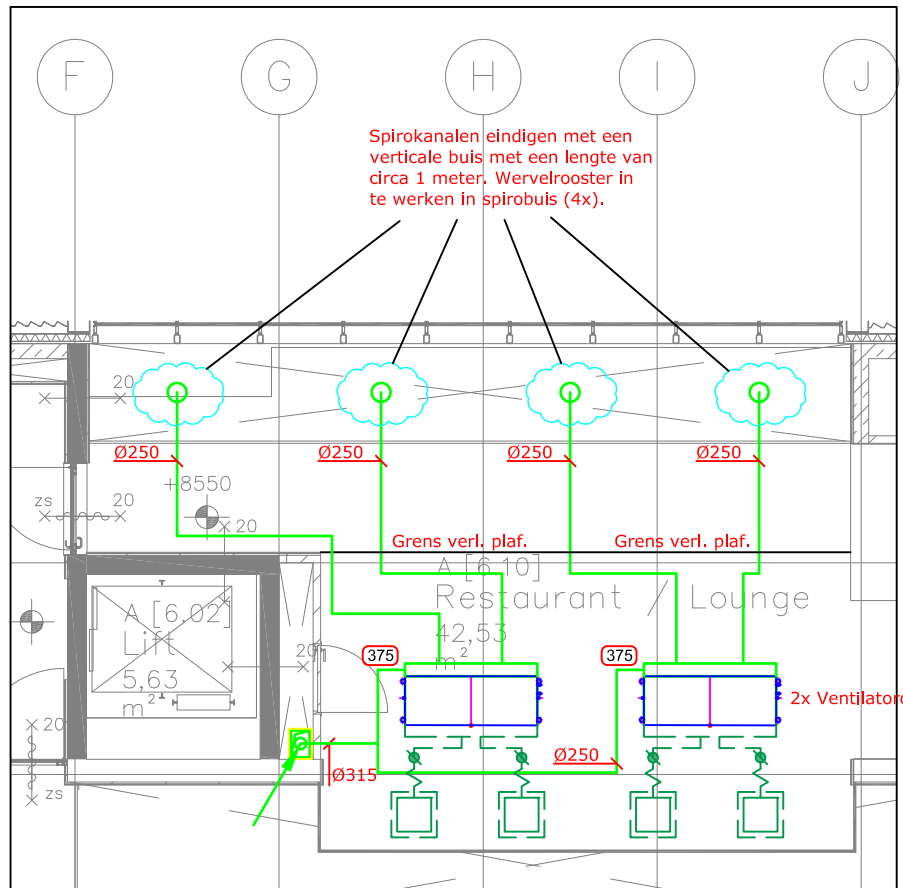

Renvooi afkortingen c.q. symbolen:

- BK = Brandklep
- ds = Deurspleet
- dr = Deurooster
- ~ = Regelklep incl. akoestisch flexibel bij iedere aansluiting
- ~ = Rozet toevoer
- ~ = Rozet retour
- ~ = Plafondtoevoerrooster
- ~ = Plafondretourrooster

Daar waar een brandscheiding wordt gepasseerd moeten brandkleppen met smeltlood in het luchtkanaal worden ingebouwd.

Renvooi leidingwerk:

- Luchtoevoerkanalen
- Luchtretourkanalen
- Afblaas kanaal LBK
- Aanzuig kanaal LBK
- Bestaand kanalenwerk

SITUATIE
1:2000



Project: **Timmerfabriek
Renovatie en nieuwbouw**

Opdrachtgever: **Gemeente Maastricht**

Onderdeel: **Luchtbehandeling
Tweede verdieping / dak**

Besteknummer: BT1412P	Auteur: BKU
Projectnummer: T1412P	Gecontroleerd: M.E.
Fase: Concept bestek	Datum: 11-11-2016
Versie: 1	Schaal: 1:100
Formaat: A0	Tekeningnummer: W-19



Kompas Techniek BV
Tienan
+31(0)89 040 23 00
Bovendreef
Olimpienstraat 60
6416 CB Heerlen