


Bouwdeel A

Bouwdeel B

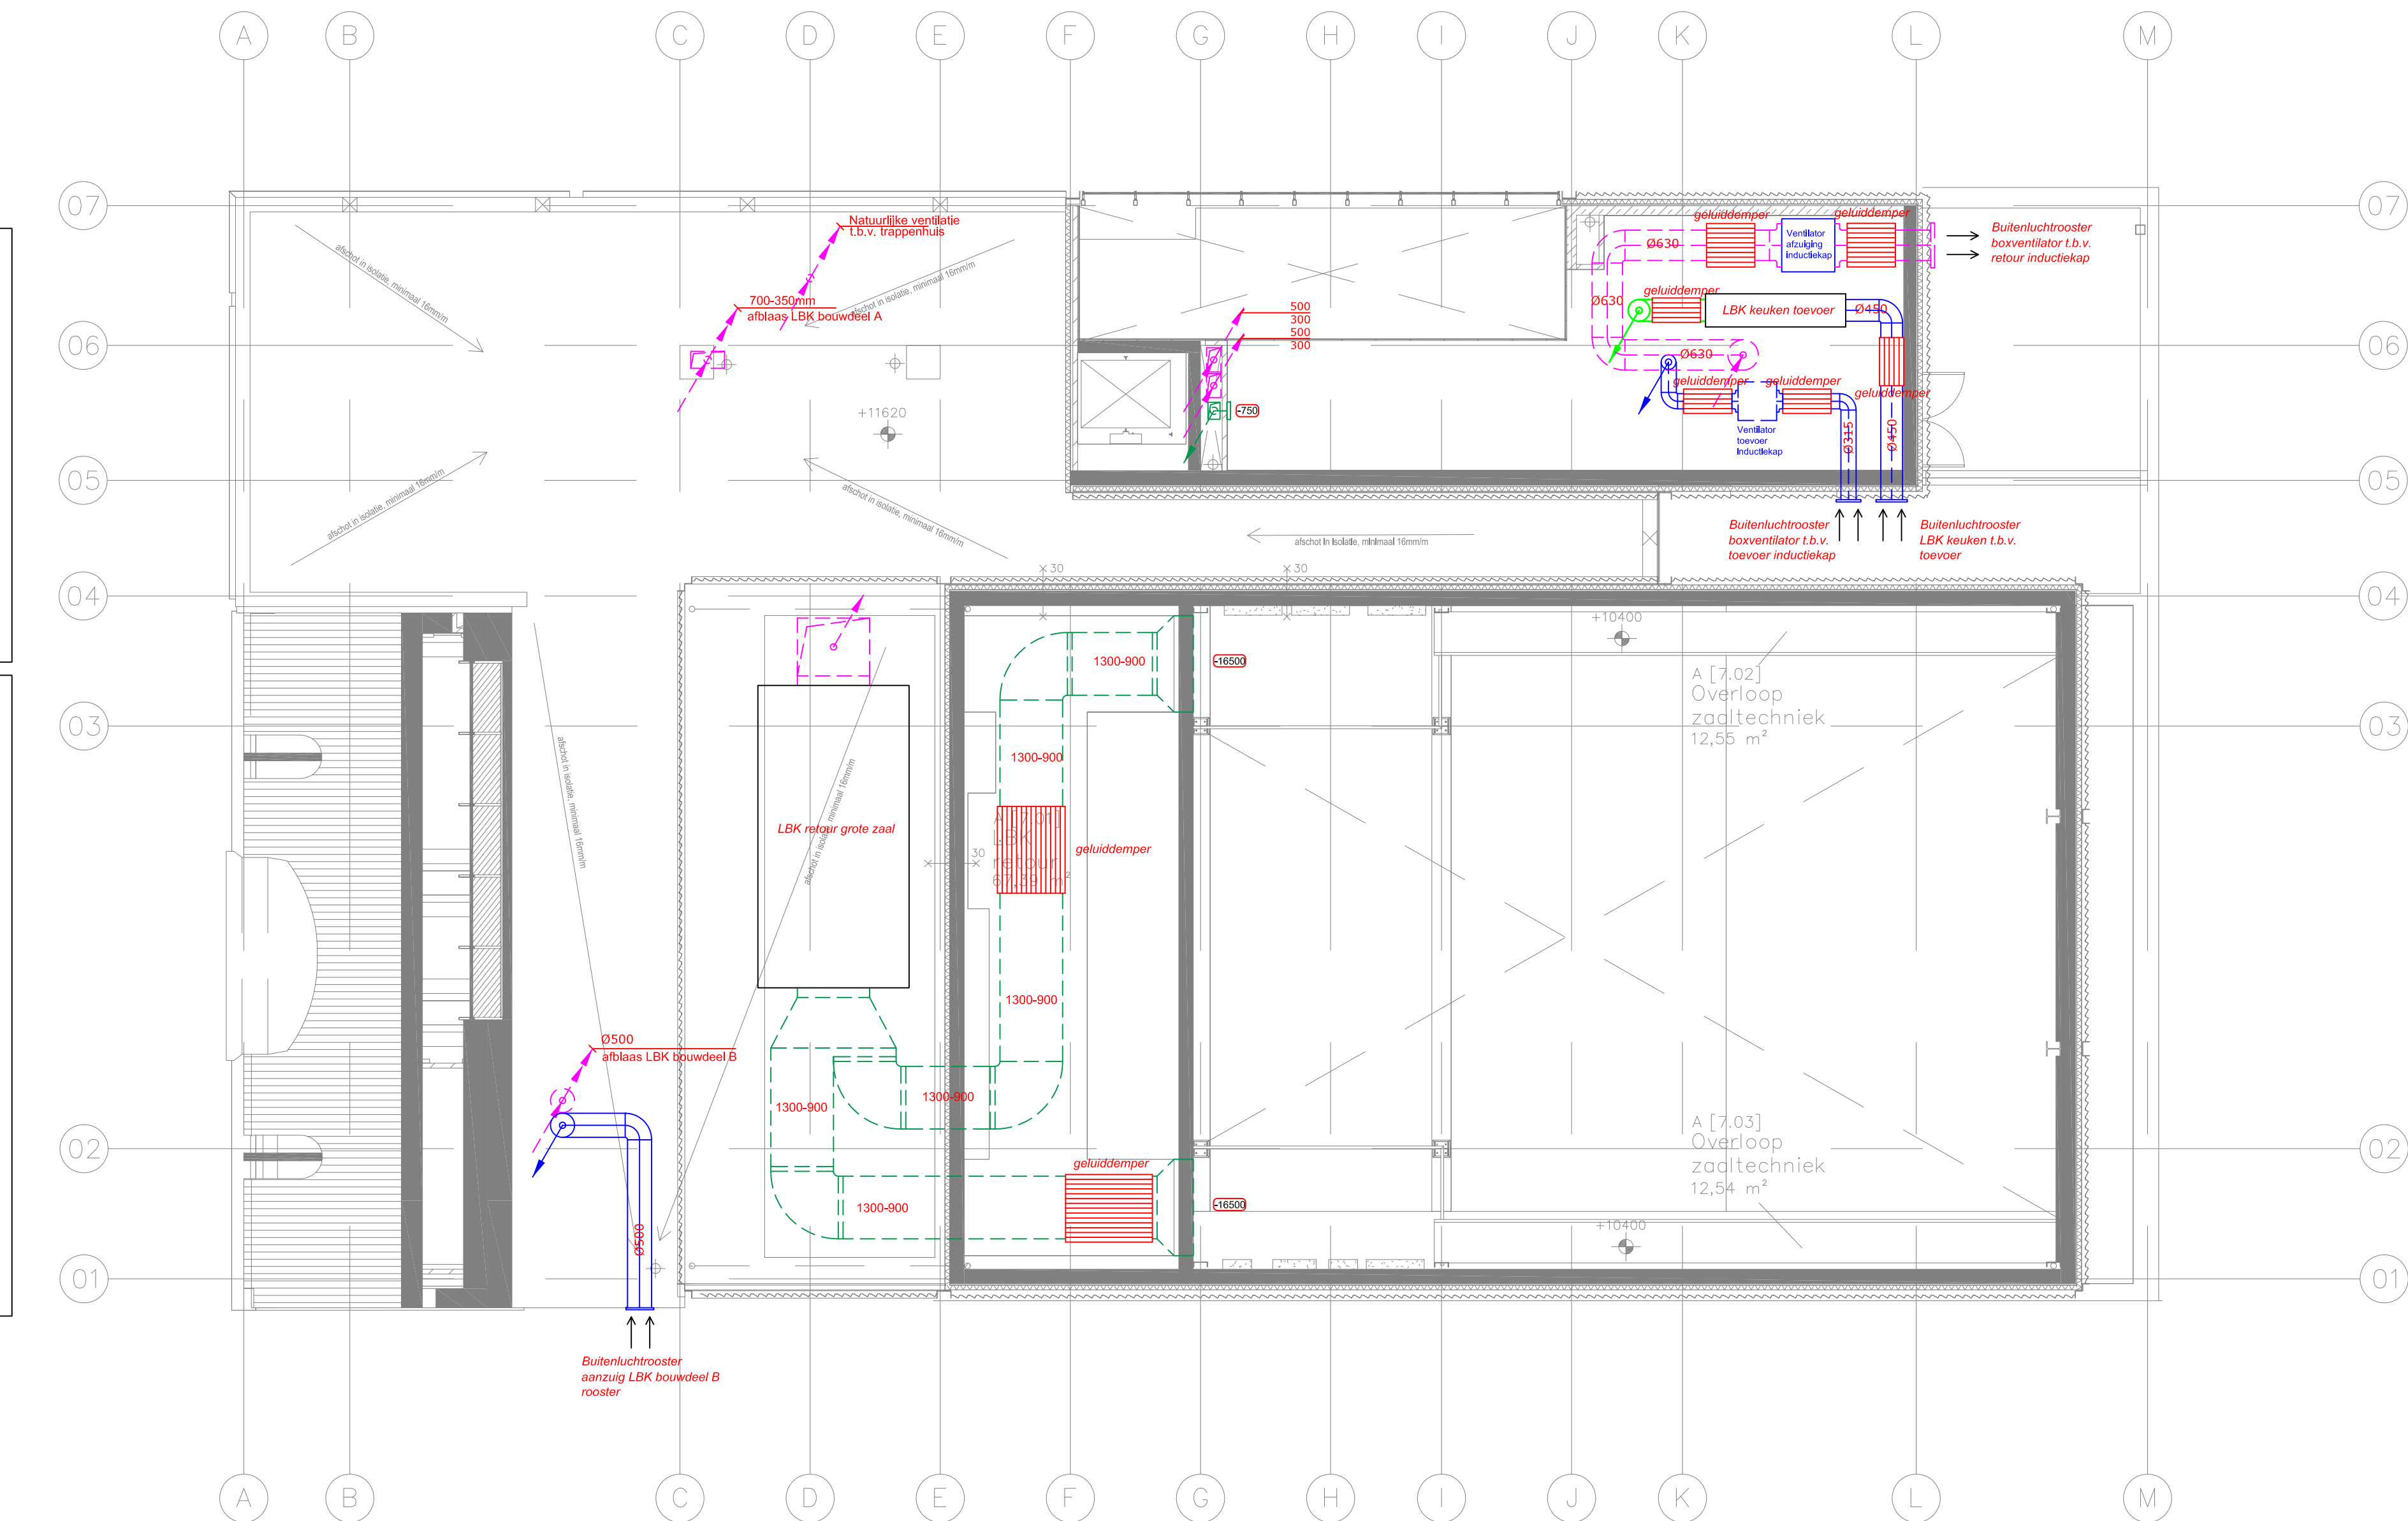

Renvooi afkortingen c.q. symbolen:


- | | | |
|----|---|--|
| BK | = | Brandklep |
| ds | = | Deurspleet |
| dr | = | Deurrooster |
| | = | Regelklep incl. akoestisch flexibel bij iedere aansluiting |
| | = | Rozet toevoer |
| | = | Rozet retour |
| | = | Plafondtoevoerrooster |
| | = | Plafondretourrooster |

Daar waar een brandscheiding wordt gepasseerd moeten brandkleppen met smellood in het luchtkanaal worden ingebouwd.

Renvooi leidingwerk:

- | | |
|--|----------------------|
| | Luchttoevoerkanaal |
| | Luchtretourkanaal |
| | Afblaas kanaal LBK |
| | Aanzuig kanaal LBK |
| | Bestaand kanalenwerk |

Bouwdeel A

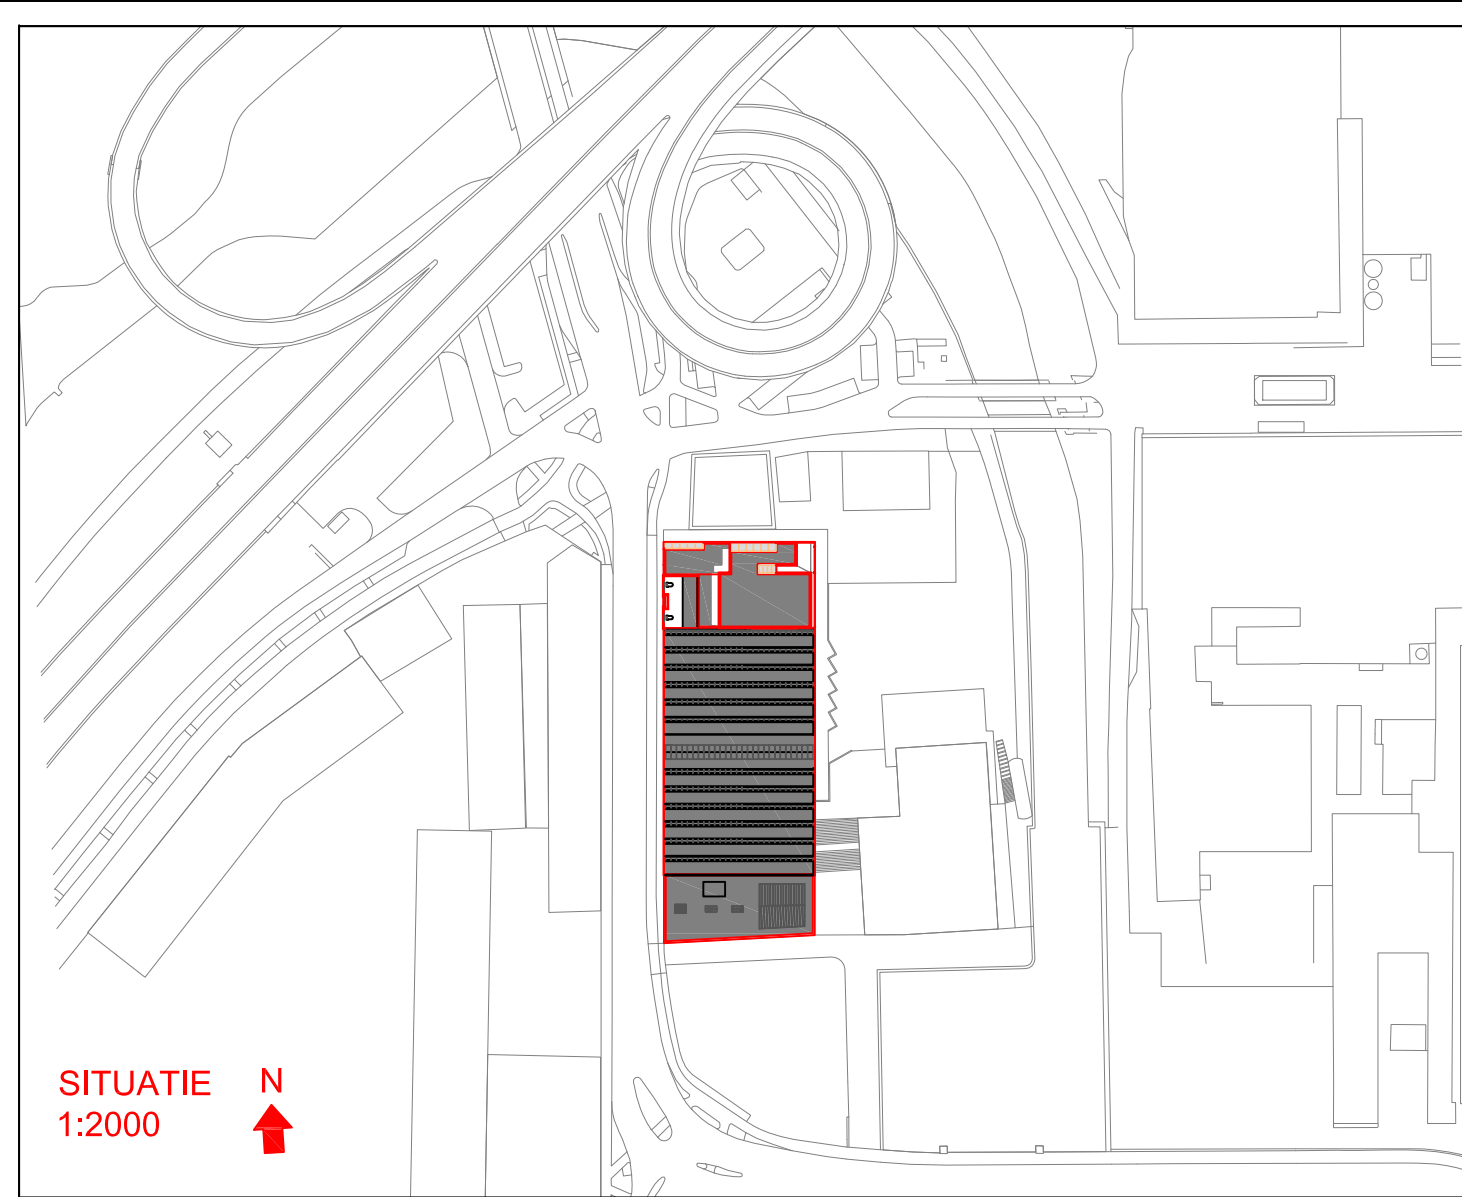

SITUATIE
1:2000

N

Project: **Timmerfabriek
Renovatie en nieuwbouw**

Opdrachtgever: **Gemeente Maastricht**

Onderdeel: **Luchtbehandeling
Derde verdieping / dak**

Besteknummer: BT1412P	Auteur: BKU
Projectnummer: T1412P	Gecontroleerd: MLE
Fase: Concept bestek	Datum: 11-11-2016
Versie: 1	Schaal: 1:100
Formaat: A1	Tekeningnummer: W-20

KOMPAS
360

Kompas Techniek BV
Telefoon:
+31(0)88 040 23 00
Bezoekadres:
Olliemolenstraat 60
6416 CB Heerlen