


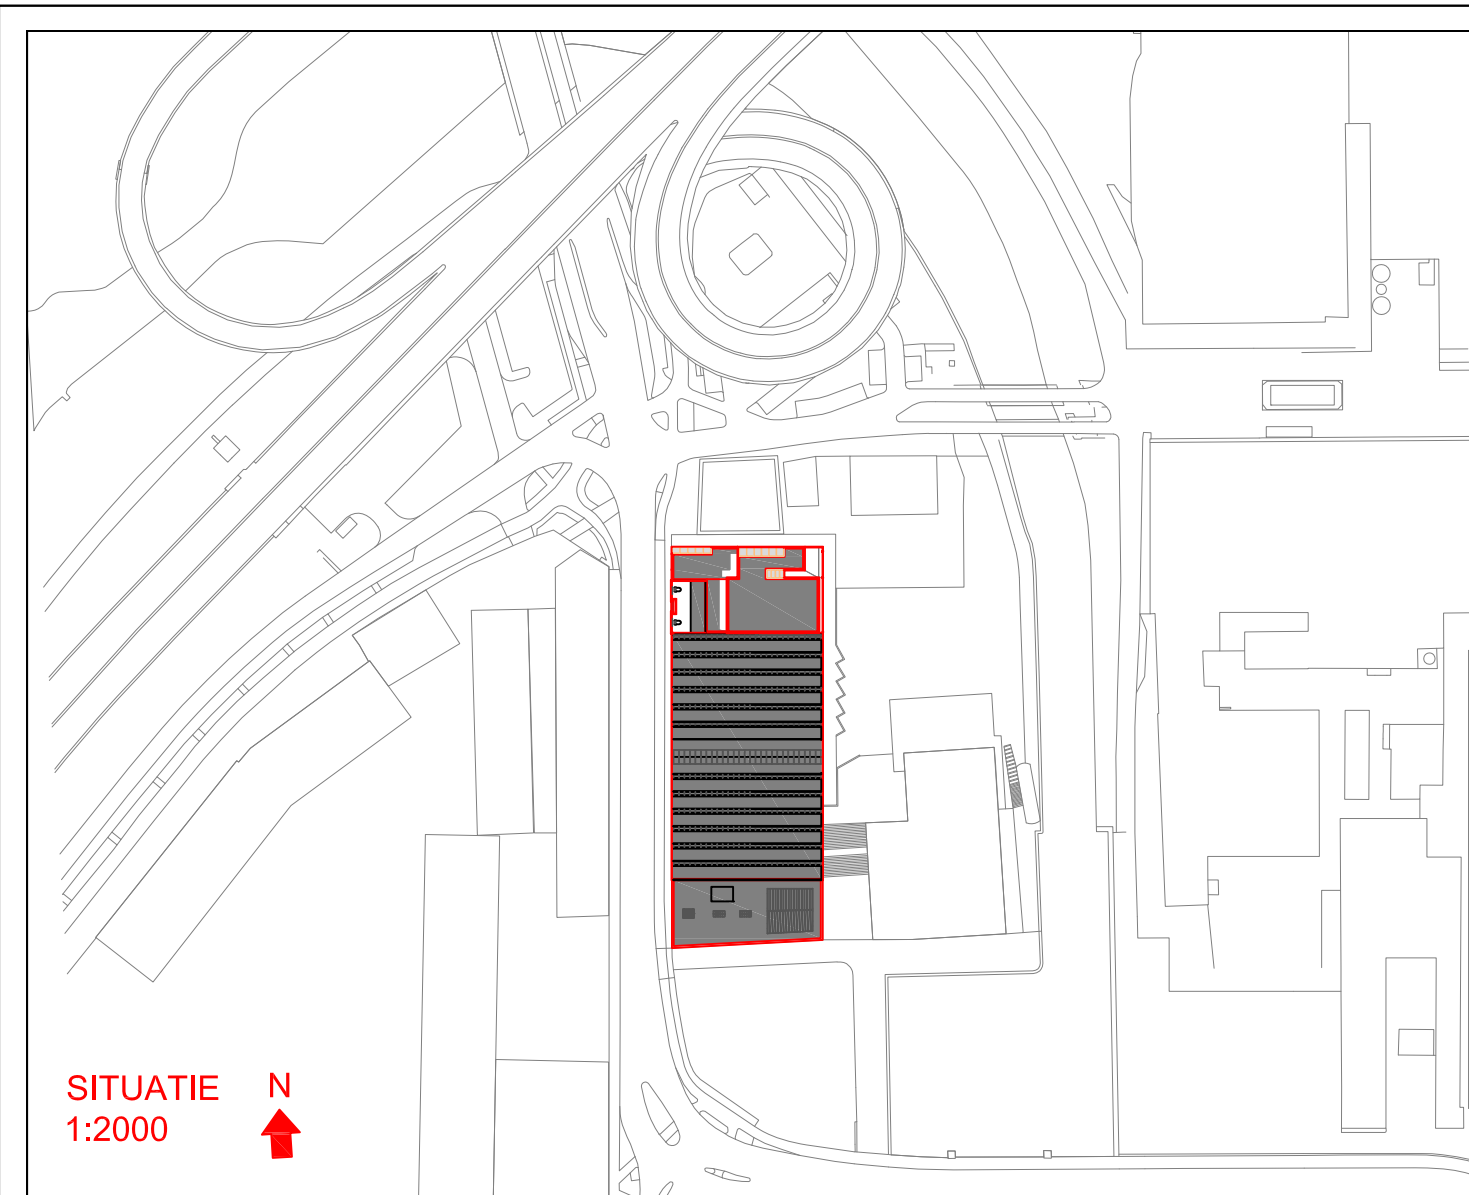

Project: Timmerfabriek Renovatie en nieuwbouw	
Opdrachtgever: Gemeente Maastricht	
Onderdeel: Bestaande sprinklerinstallatie Bestaande indeling begane grond	
Besteknummer: BT1412P	Auteur: BKU
Projectnummer: T1412P	Gecontroleerd: IMF
Fase: Concept bestek	Datum: 11-11-2016
Versie: 1	Schaal: 1:100
Formaat: A0	Tekeningnummer: W-22

Kompas Techniek BV
Trafiek
+31(0)89 040 23 00
Bosveldlaan
Olimpienstraat 60
6416 CB Heerlen