


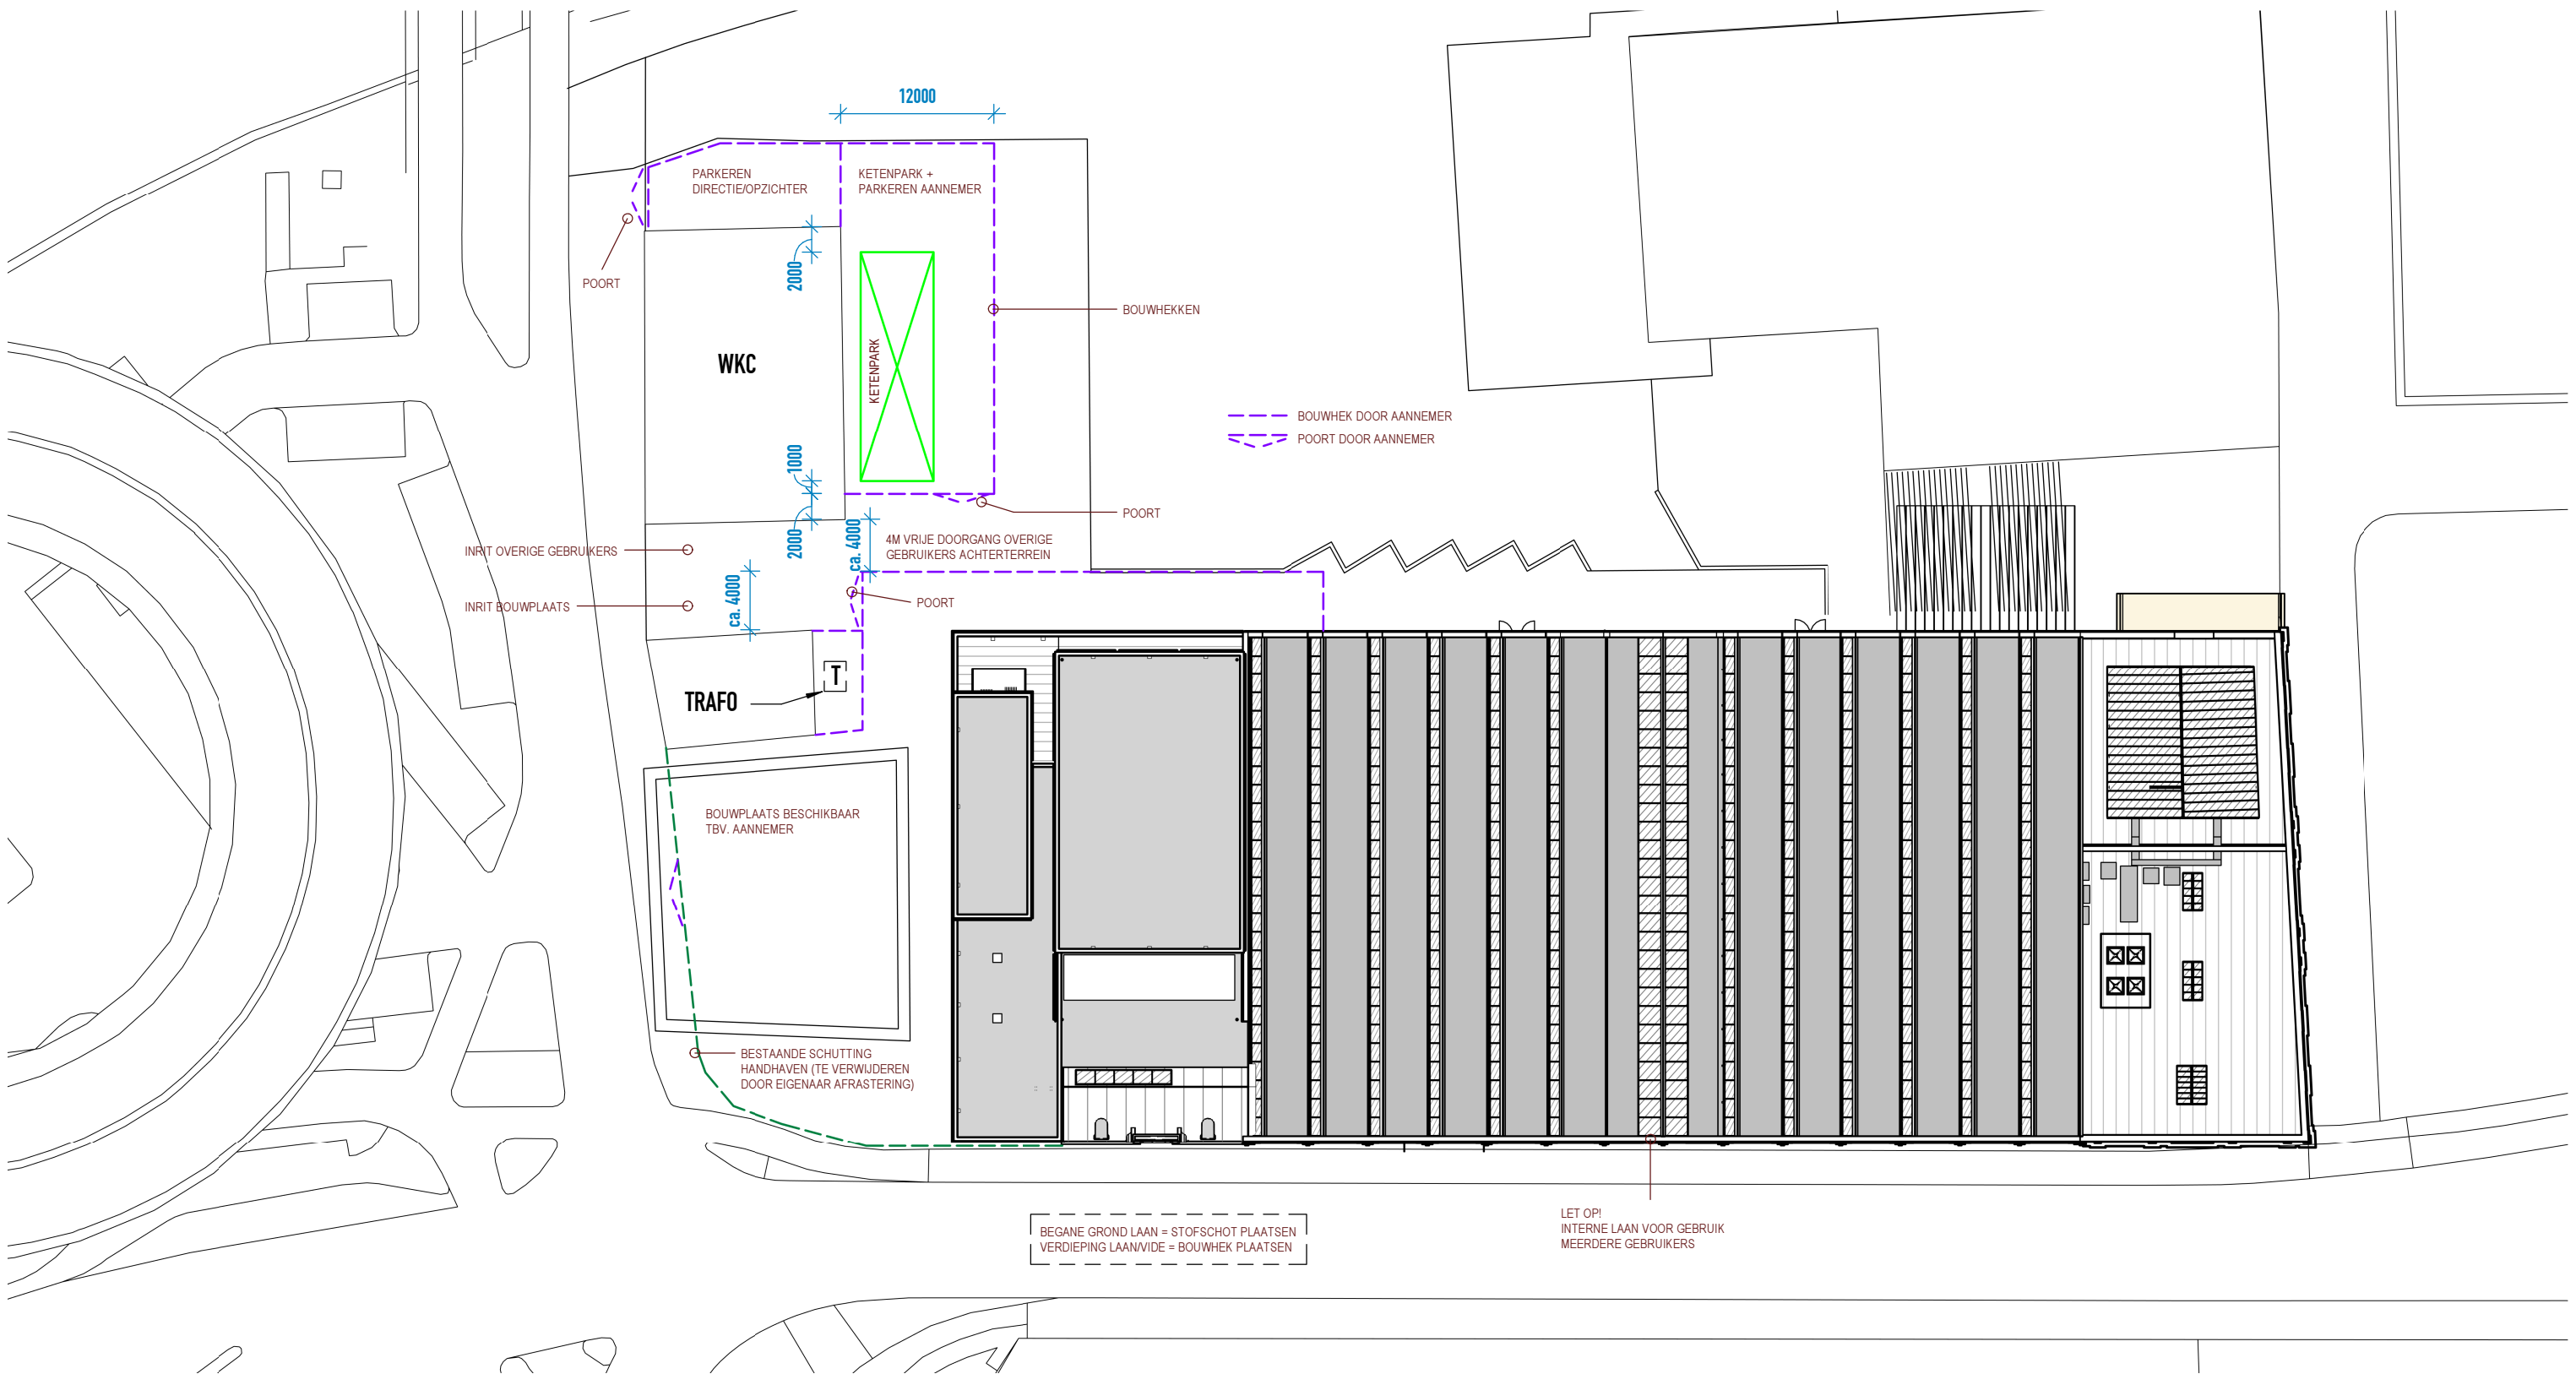

BOUWPLAATSINRICHTING

MAURER UNITED ARCHITECTS [MUA]
POSTBUS 3038 / 6202 NA MAASTRICHT
TEL 043.40 98 120 / FAX 043.32 55 307
OFFICE@MAURERUNITED.COM

CREATED AF 20.01.2017
WIJZ A.
WIJZ B.
WIJZ C.

PROJECT
OMSCHRIJVING
OPDRACHTGEVER
ADRES

TIMMERFABRIEK
RENOVATIE EN NIEUWBOUW
GEMEENTE MAASTRICHT
MAASTRICHT

ONDERDEEL Bouwplaatsinrichting
FORMAAT A3
SCHAAL 1:100
FASE TO

14.005
P:\2014\14.005 Timmerfabriek,
Maastricht\04.to14005toa_AB.rvt

S02