




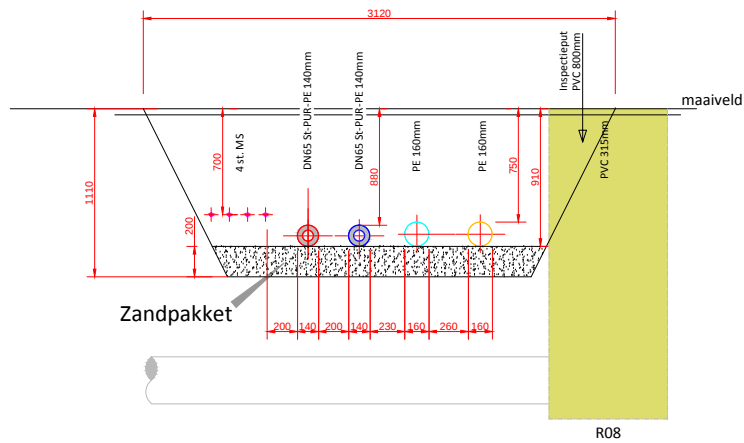


A-A'

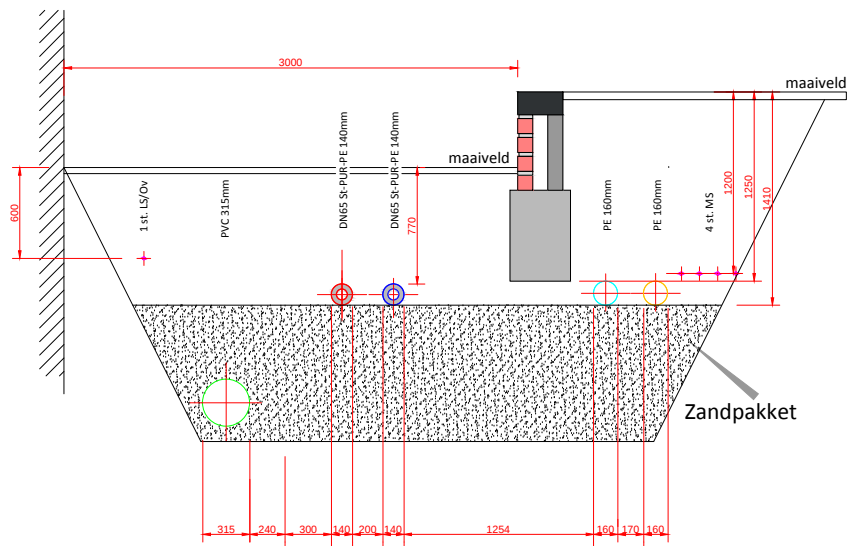


B-B'

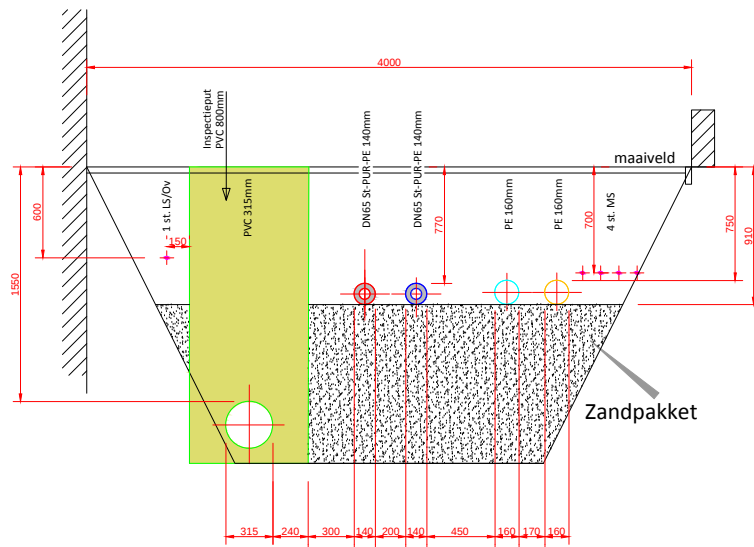

C-C'

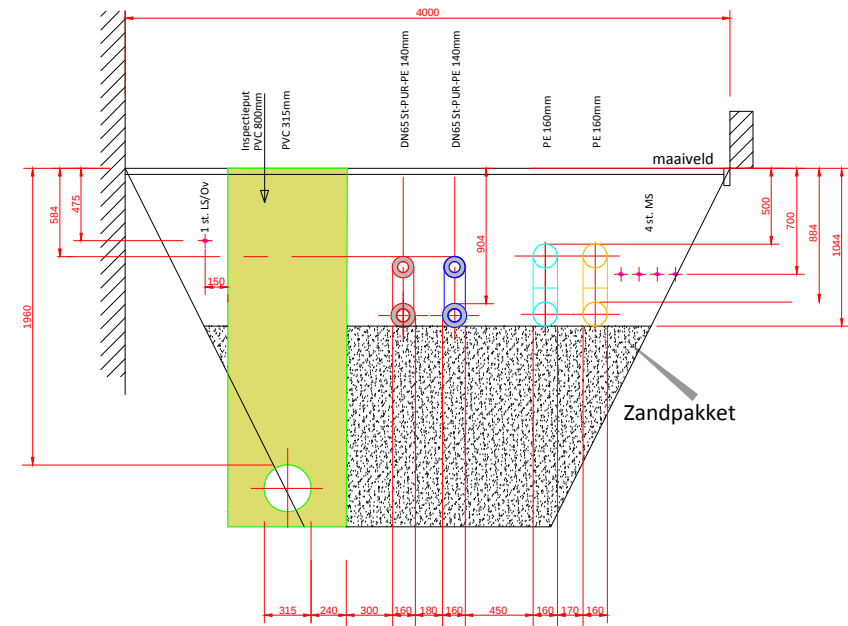

D-D'

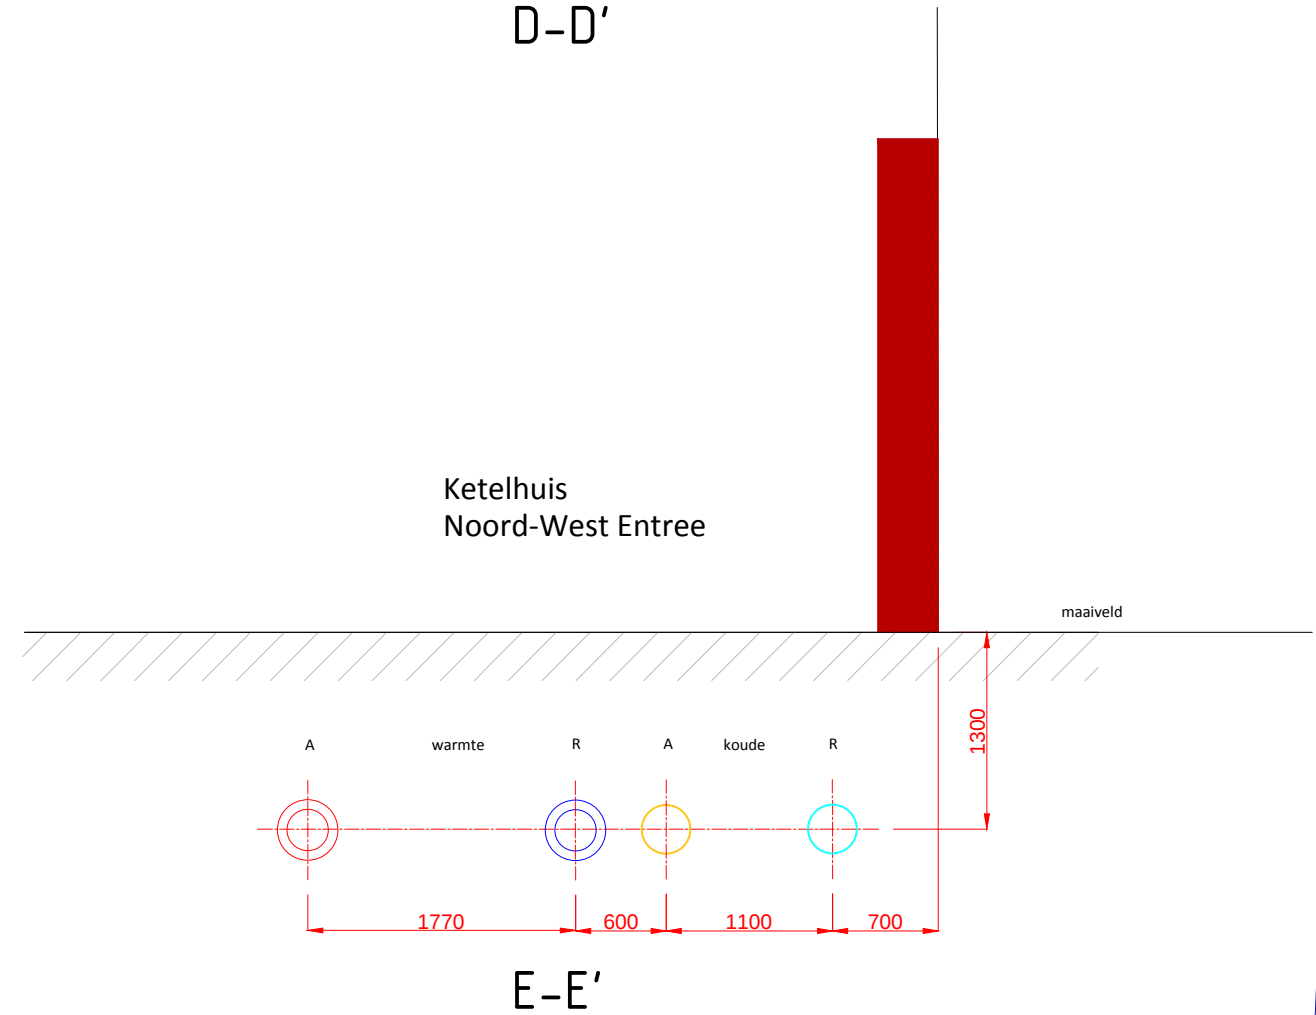

E-E'

Project naam : Lumiere							
Adres :							
Gemeente : Maastricht							
Kadastraal nr :						Formaat : A3	
Omschrijving : Doorsneden tracé zie ook tekening EE.13147-001-203B						Schaal : 1:50	
						Status : VO	
	Versie:	A	B				Project nr : EE.13147-001
	Tekenaar:	MJ	MJ				Tekening nr:
	Datum:	24-3-2016	18-5-2016				EE.13147-001-204B

