




Data Informatie en Analyse

Dienstverlening, Veiligheid en Vergunningen

Grondtransactietekening:
Naast Van Zeggelenplein 31A en 31 B.

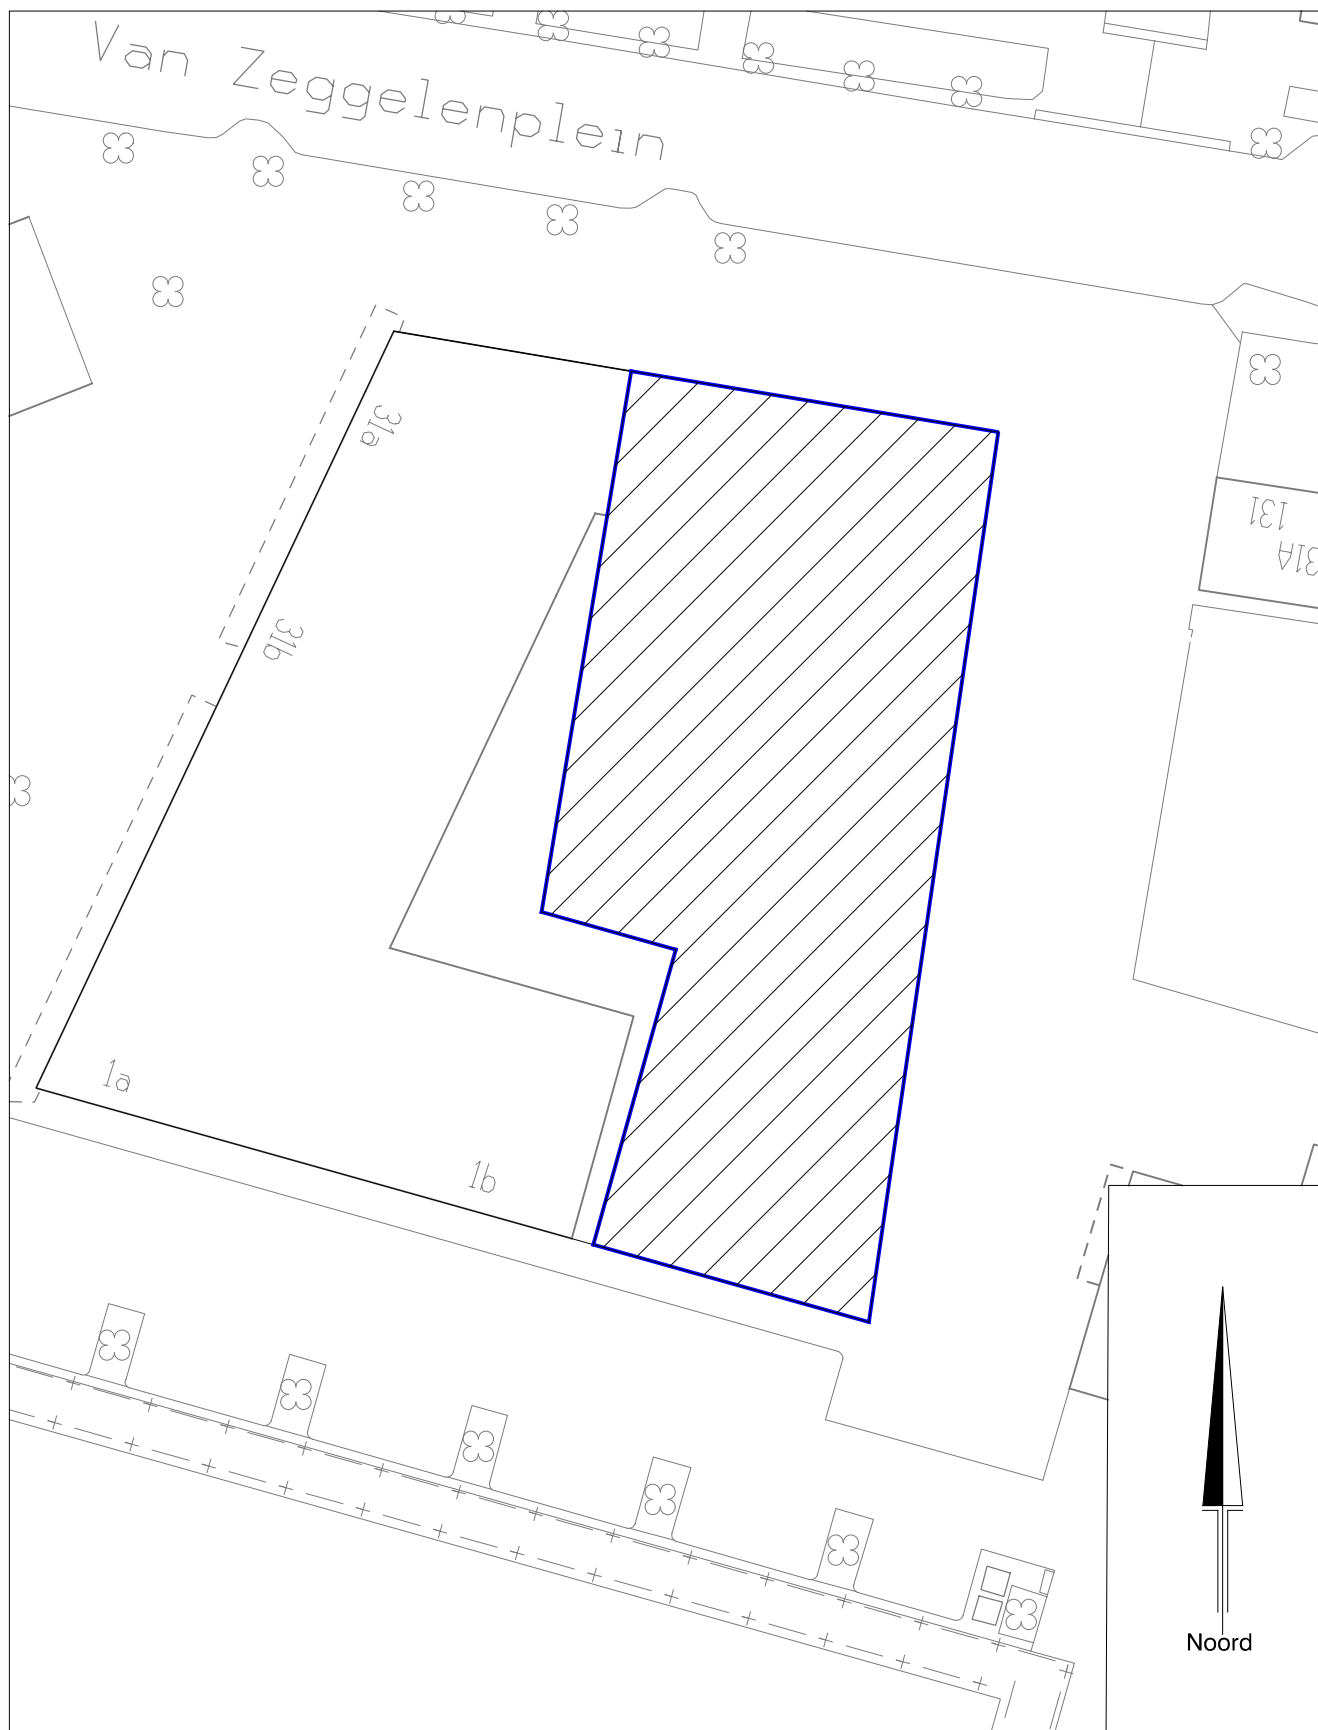

Uit te geven.
opp. ca. 1298m².

kadastraal nummer: 3745 (ged).

Kad.Gem.: Hlm 02

Sectie: P

Schaal: 1 : 500

Datum: 08-09-2016

Tek.Nr.: 15420

Get.: EW



Haarlem