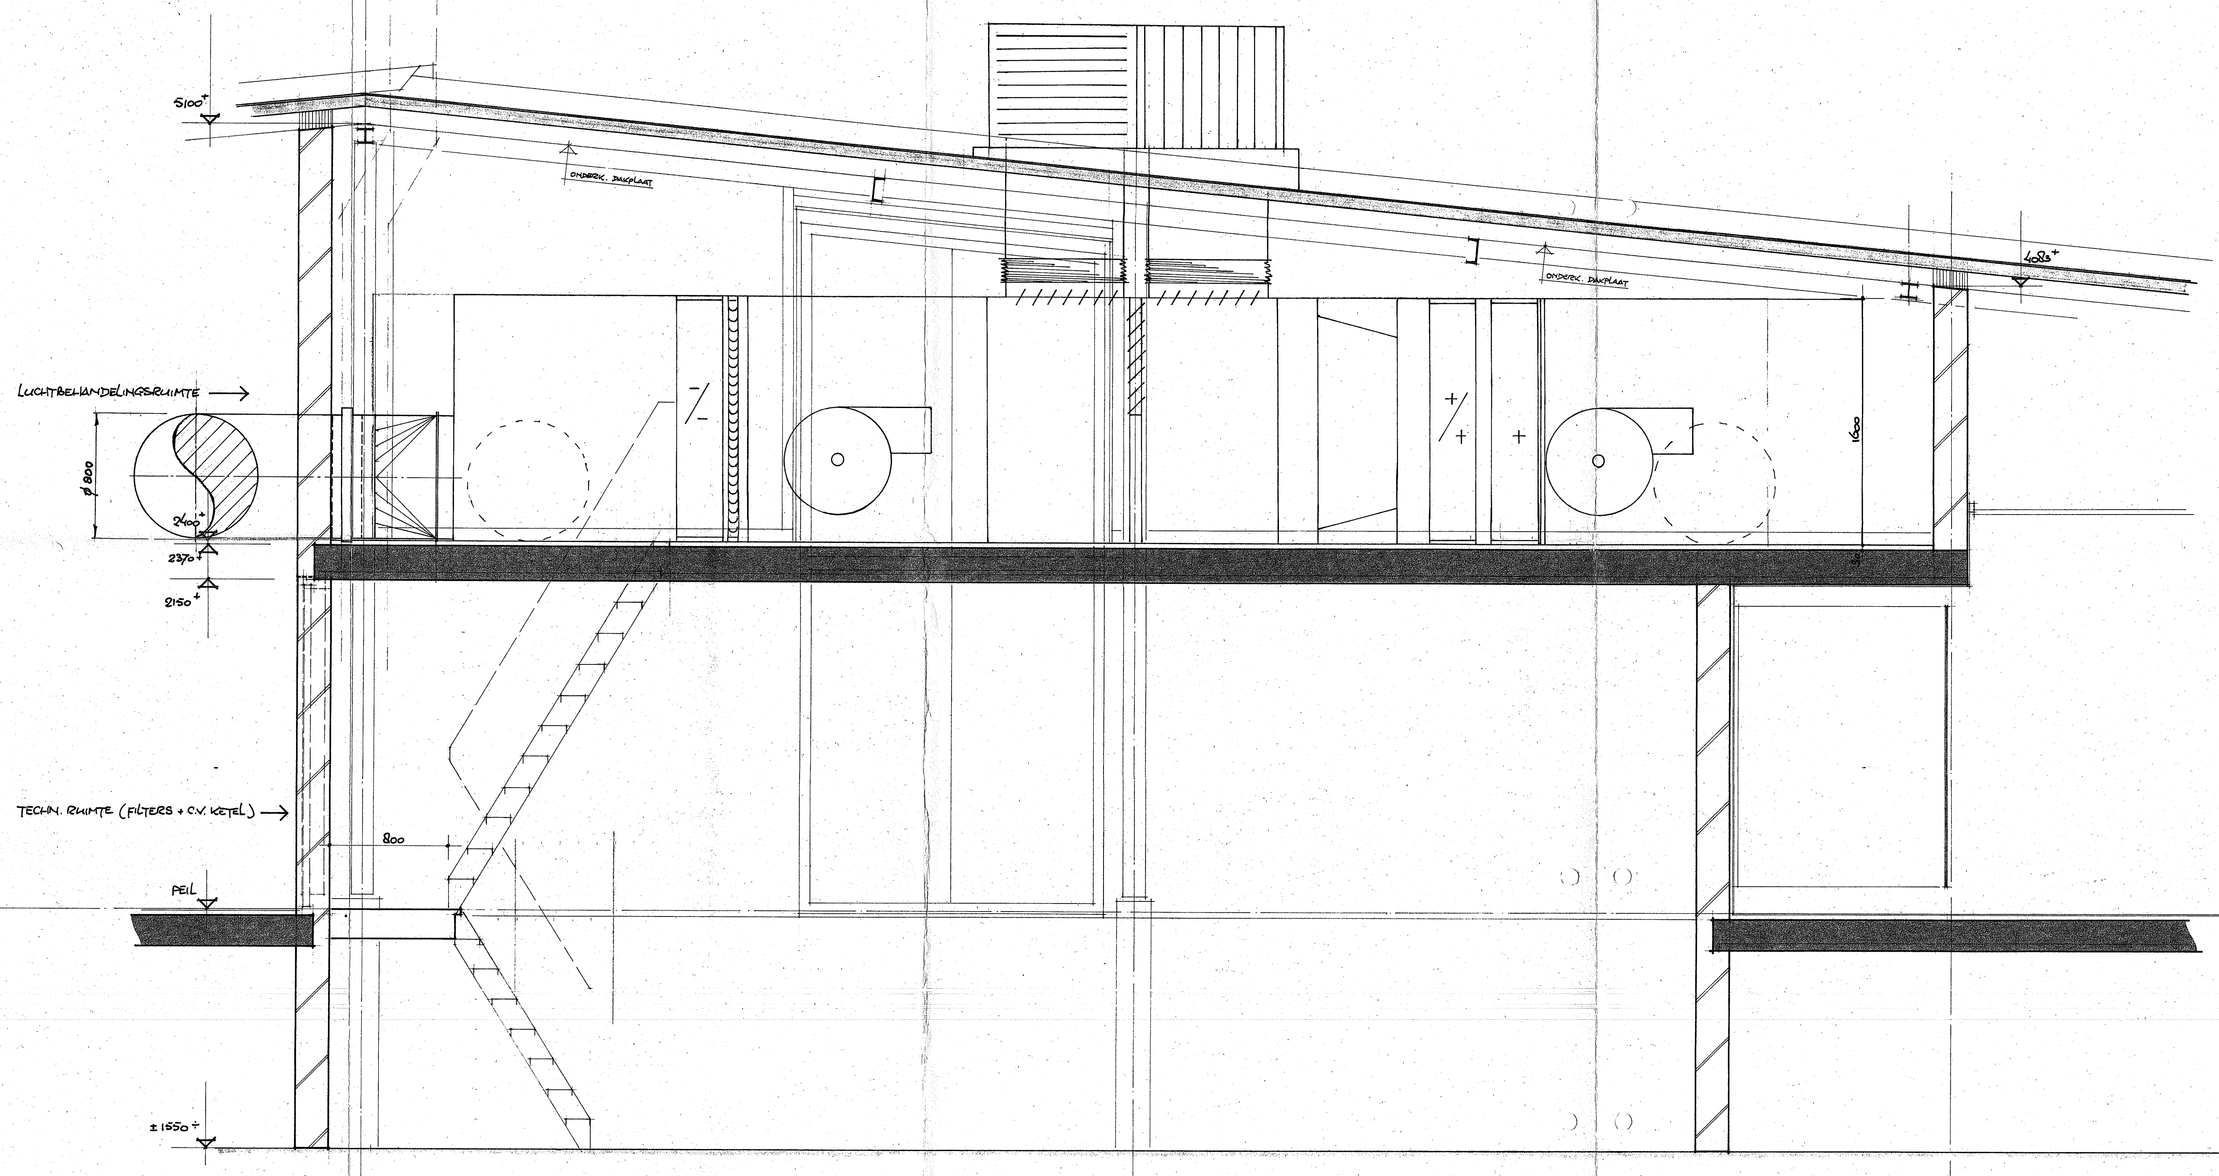

DOORSNEDE **A.A**

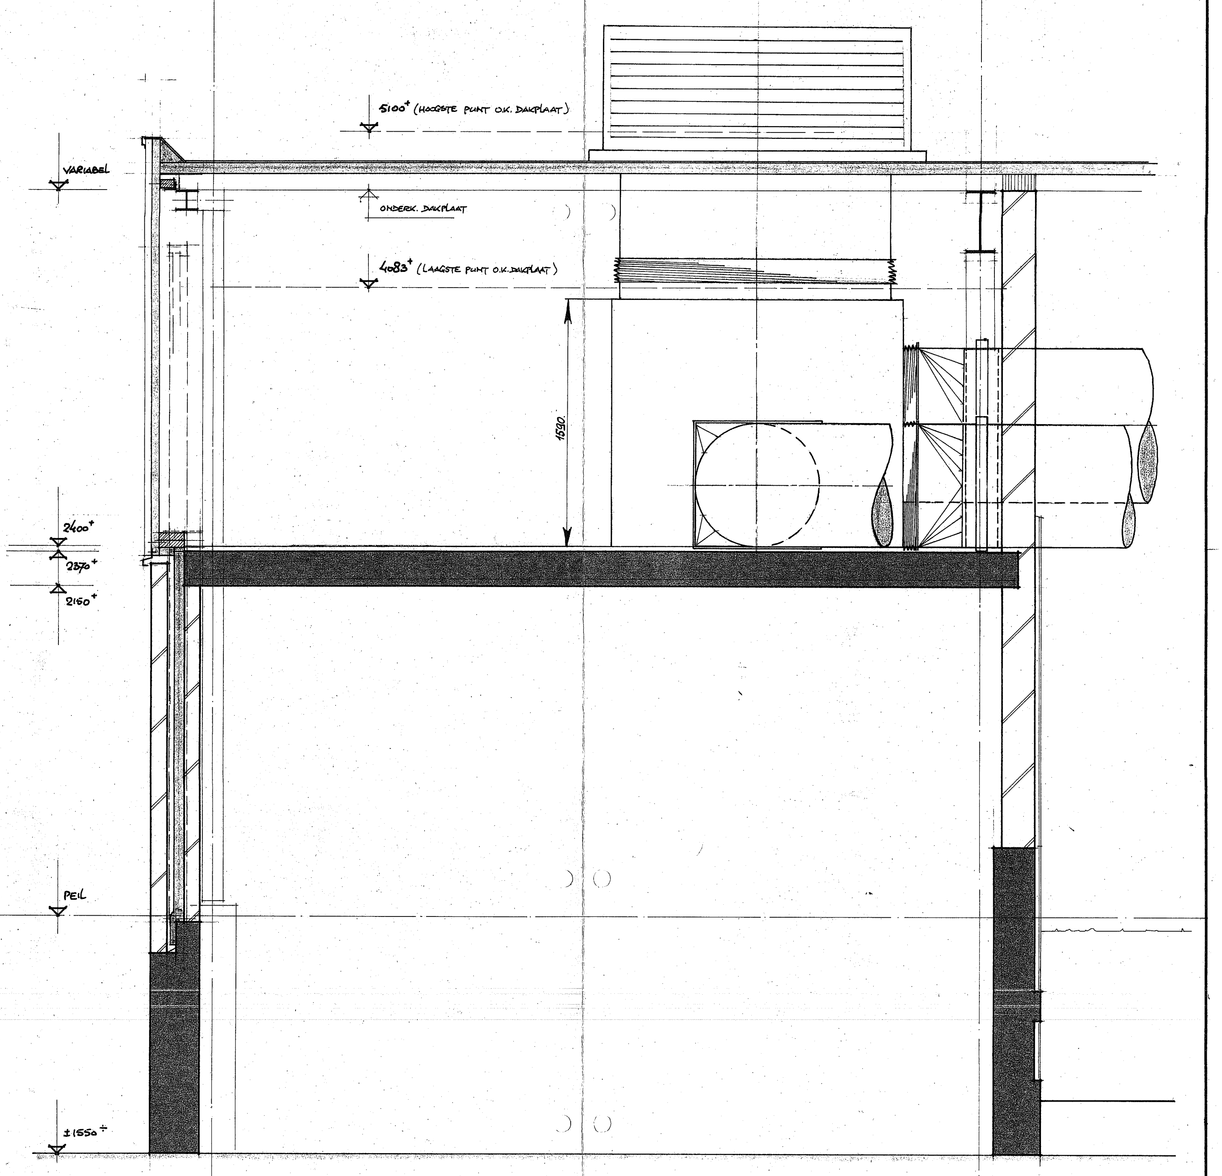

DOORSNEDE **B.B**

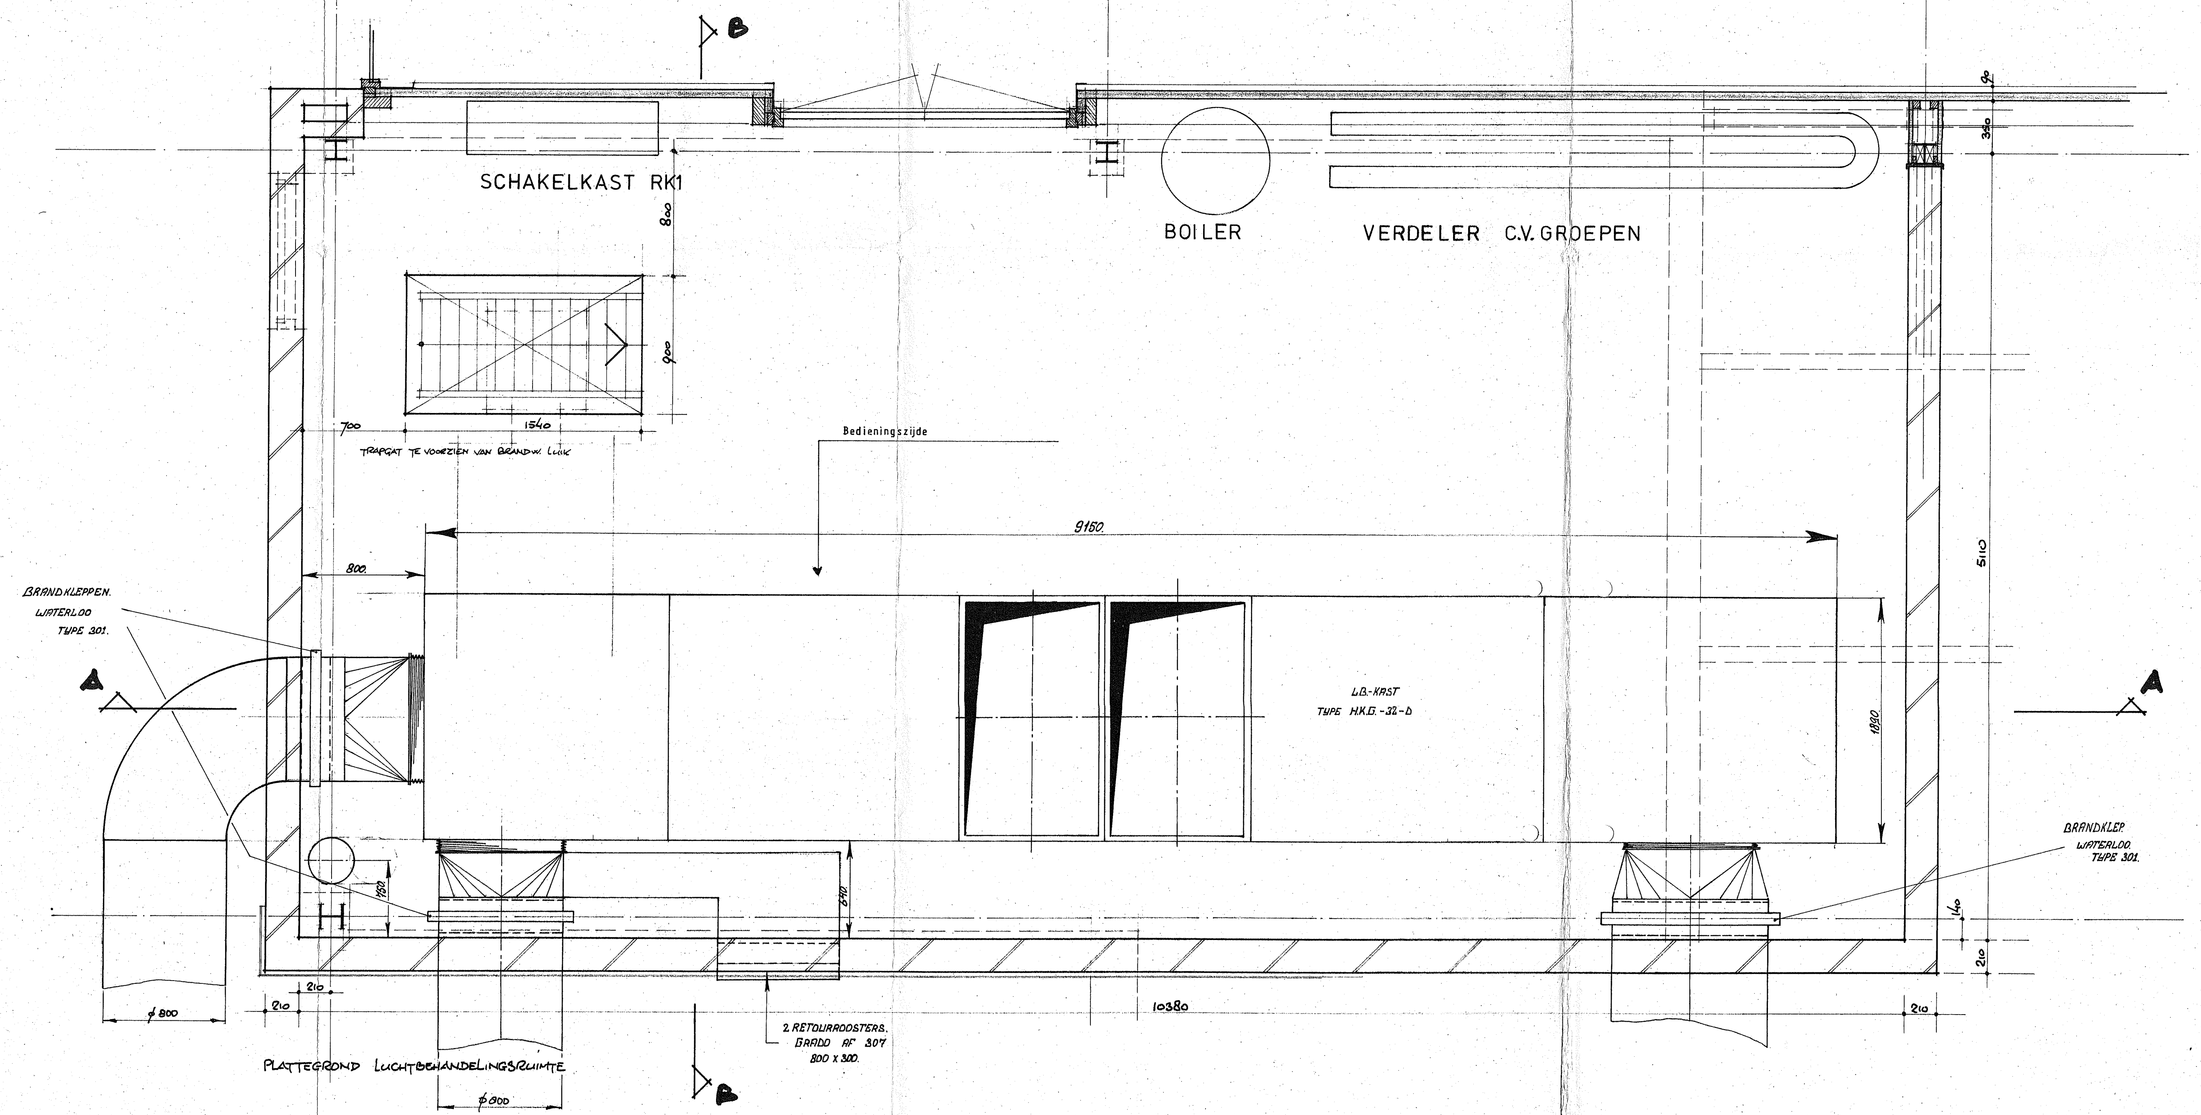

Adviseur:
Miedweg 2
9151 AH Holwerd
Telefoon 05197-1937
Fokko Wouters
Warmte Techniuch Adviesburo
ACI-gediplomeerd

TECHNISCH BEDRIJF v. d. Weerd b.v. Metaalconstructiewerken Postbus 6880 AC Harlingen tel. 05178 6341

Benaming: Werktekening | Formaat: A | Nr: 006_86

Schaal: | Get: | Datum: | Gewijz

Auteursrechten voorbehouden volgens de wet

BENAMING: L.B.K. Zwemzaal

WIJZ.:	DATUM:	PARAAF
	1-6-87	
	10-6-87	

VAN DER HEIDE DRONRIJP BV LEEUWARDEN
Postbus 880 8901 BR LEEUWARDEN Tel.: 058-130776 Telex: 46158 vdh nl.

GET.:		DATUM:		SCHAAL:
GEC.:		DATUM:		
AFDELING:	FORMAAT:	ORDER NR.:	TEK. NR.:	
		7059.	2.	

architektenburo **anne v.d. meer bv**

projektontwikkeling drachten bv

burg. wuteweg 31a
9203 KA drachten
tel: 05120-18015

plan: OVERDEKKING ZWEMBAD TERSCHELLING
opdrachtgever: R.O.D.
betreft: TECHN.- EN LUCHTBEHANDELINGSRUIMTE (RUIMTE 20+23)
schaal: 1:20 | gew.:
datum: 03-04-87
get.: TPAP
architekt: R. SJ. WEERSTRA B.N.A.
werk: 86039 | blad: 32