




DDDRSNEDE A-A

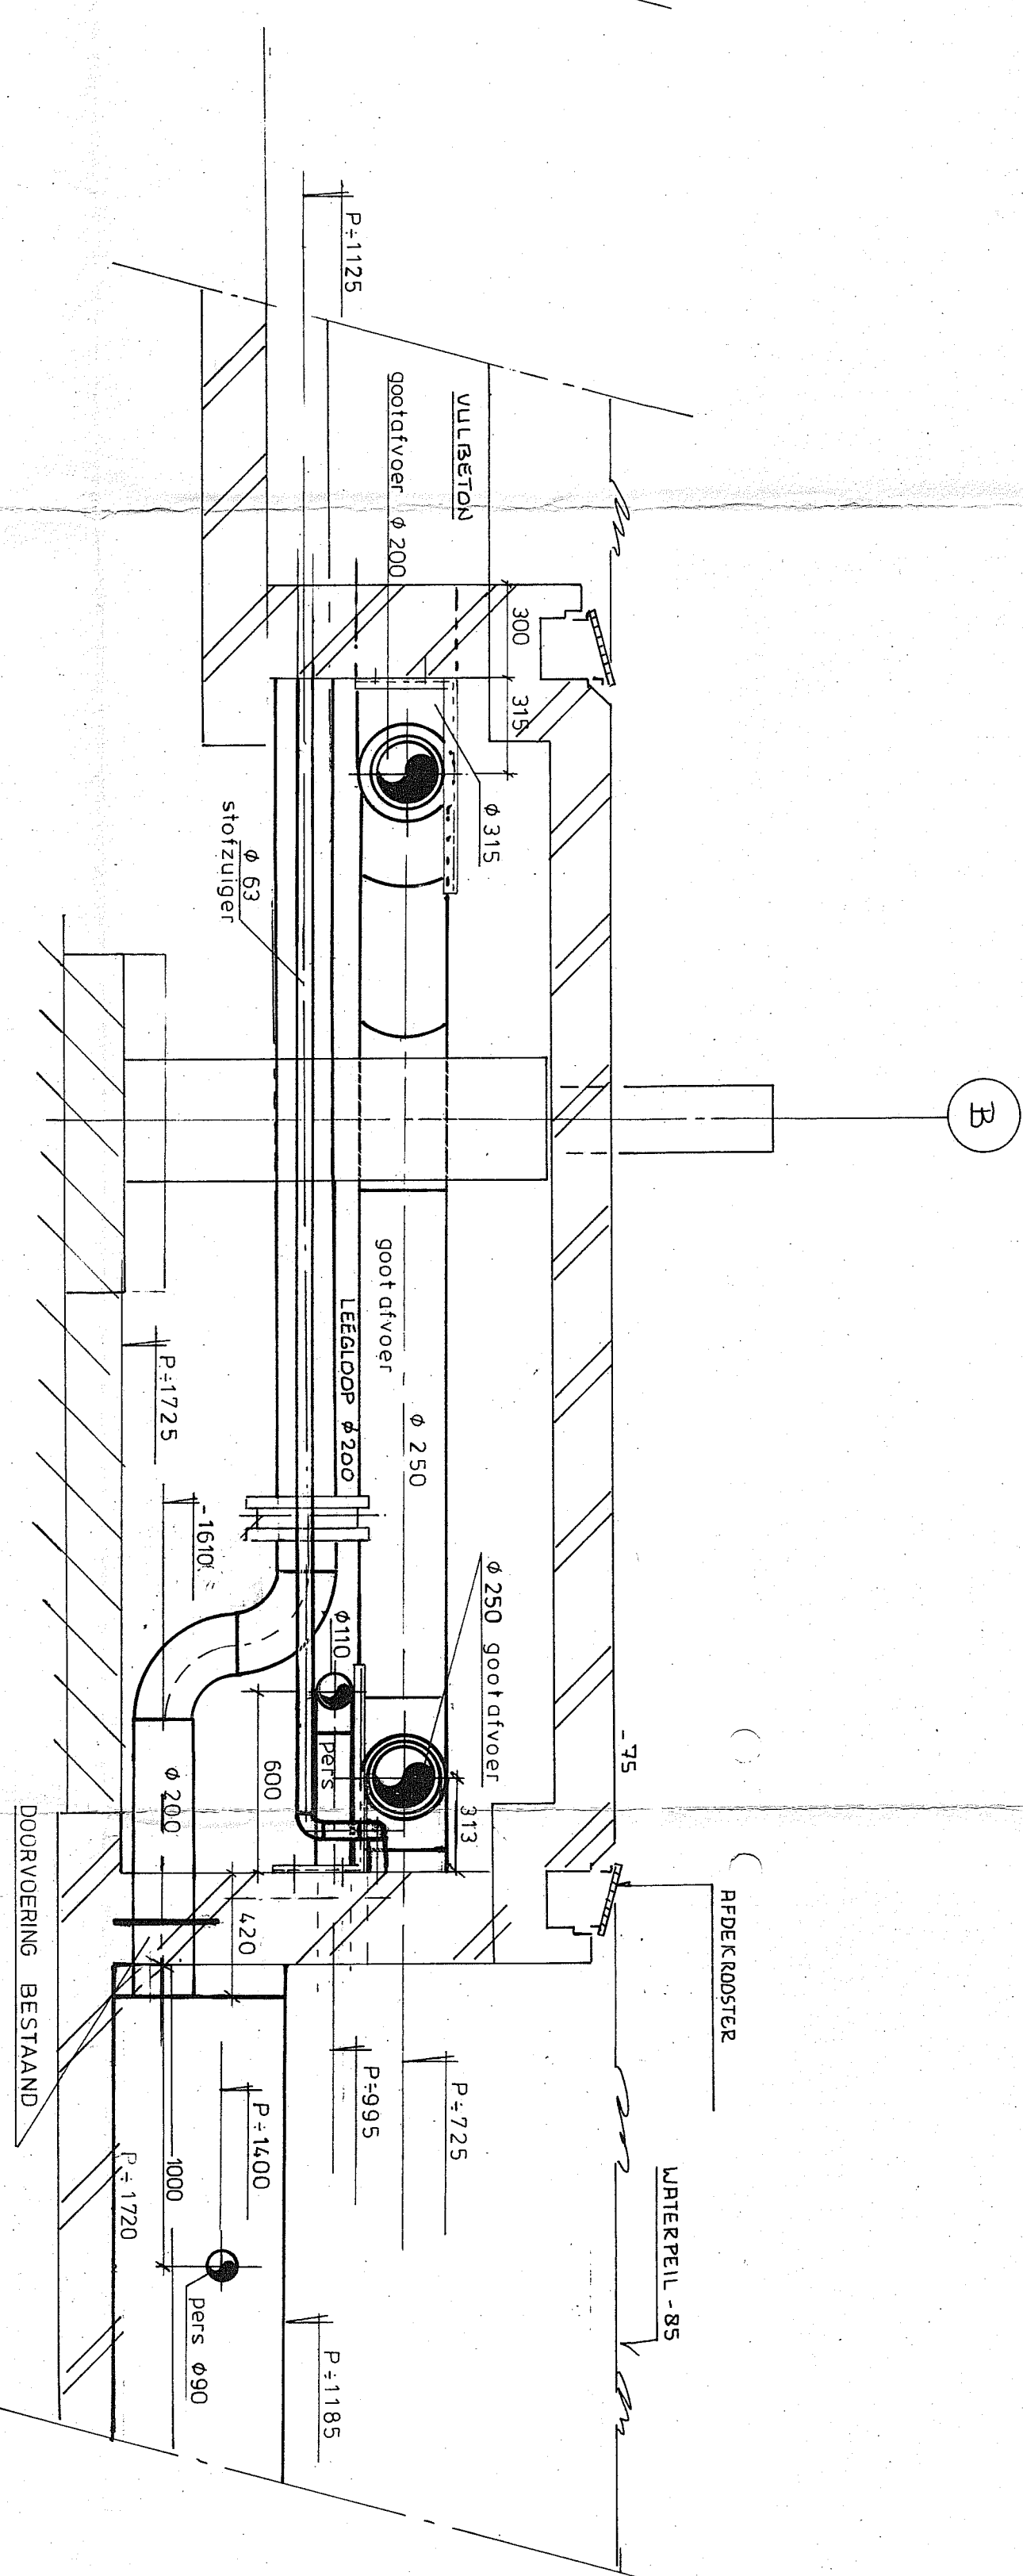


DOORSNEDE B - P

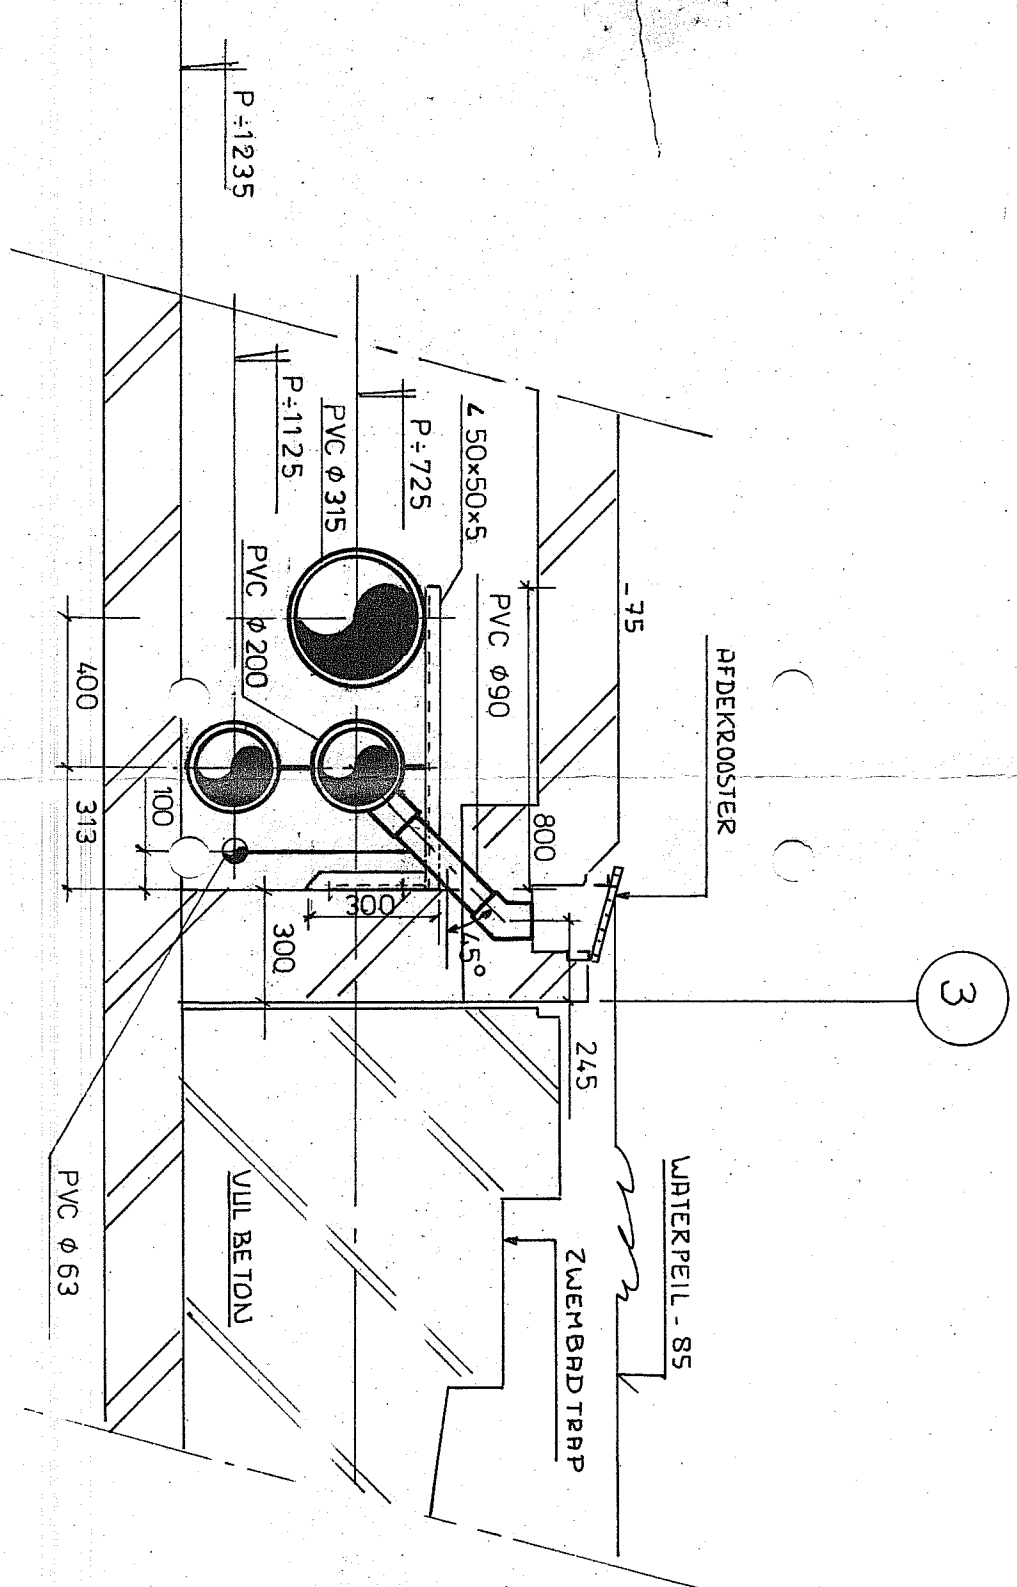


DOORSNEDE C.C.

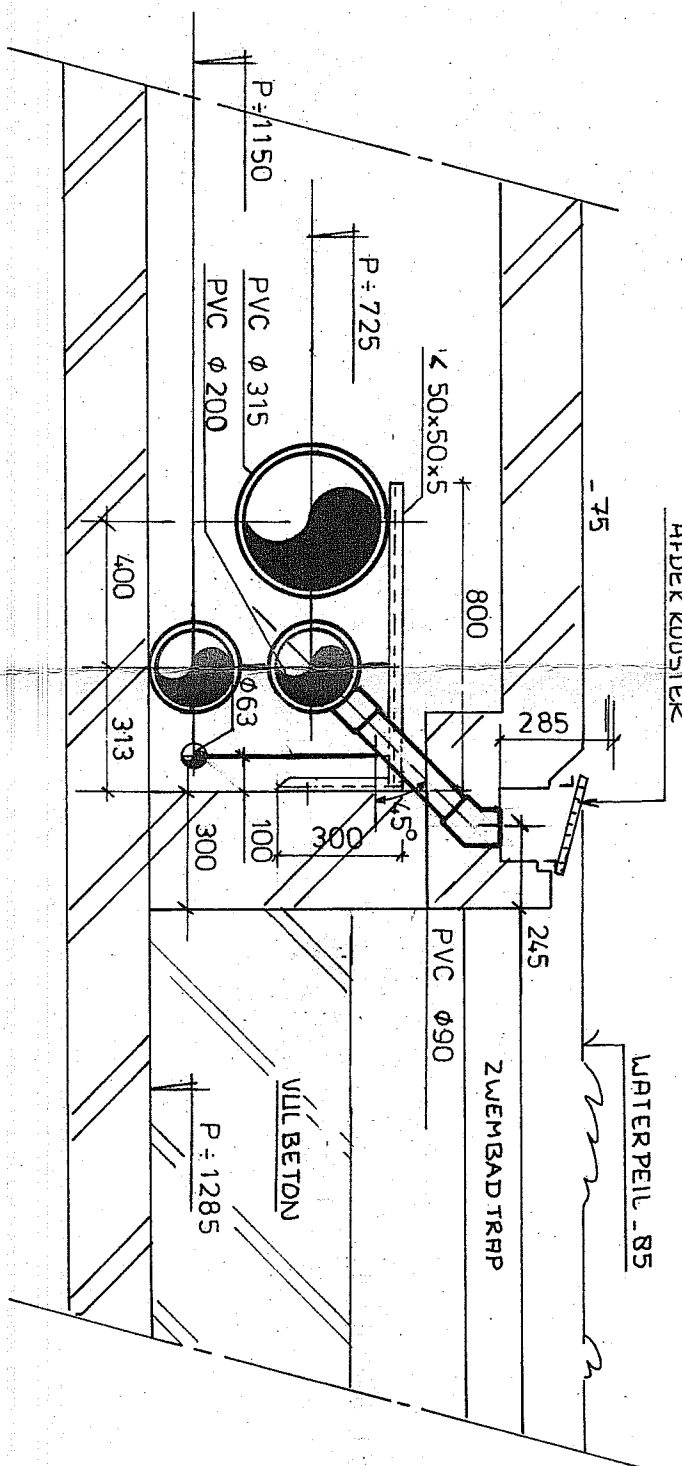


DOORSNEDE D-D

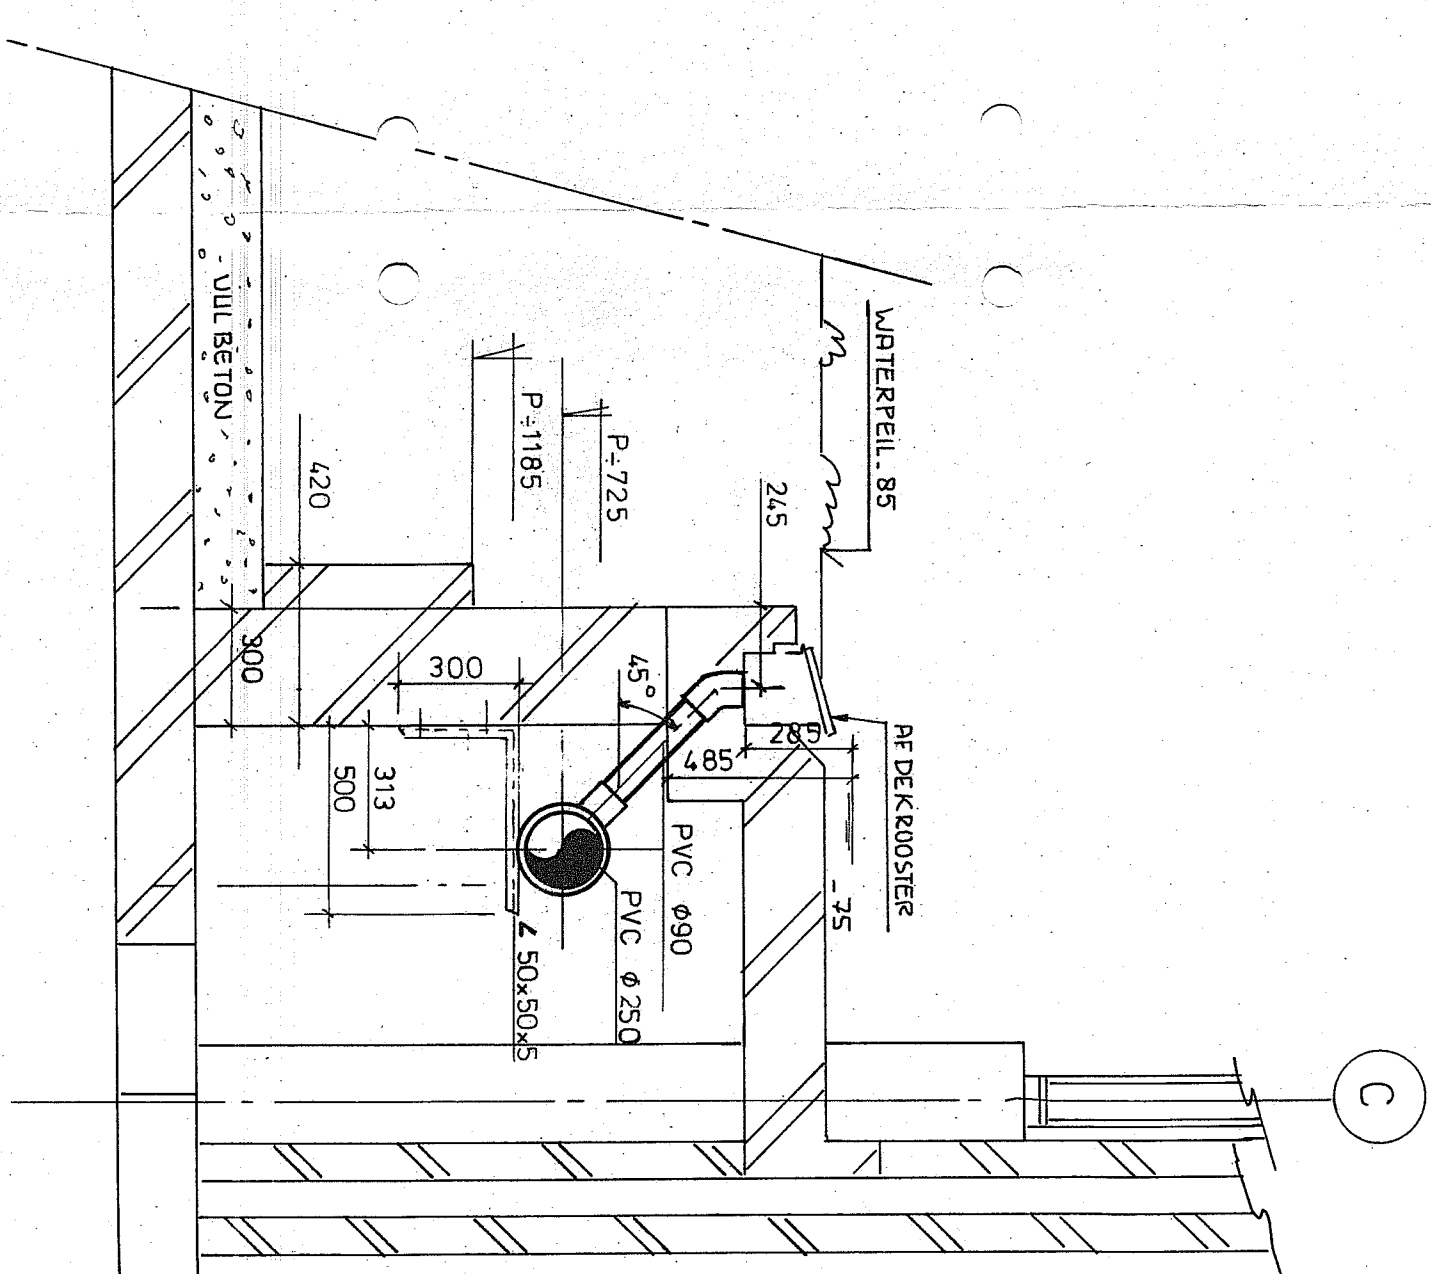


DDDRSNEIDE E-B

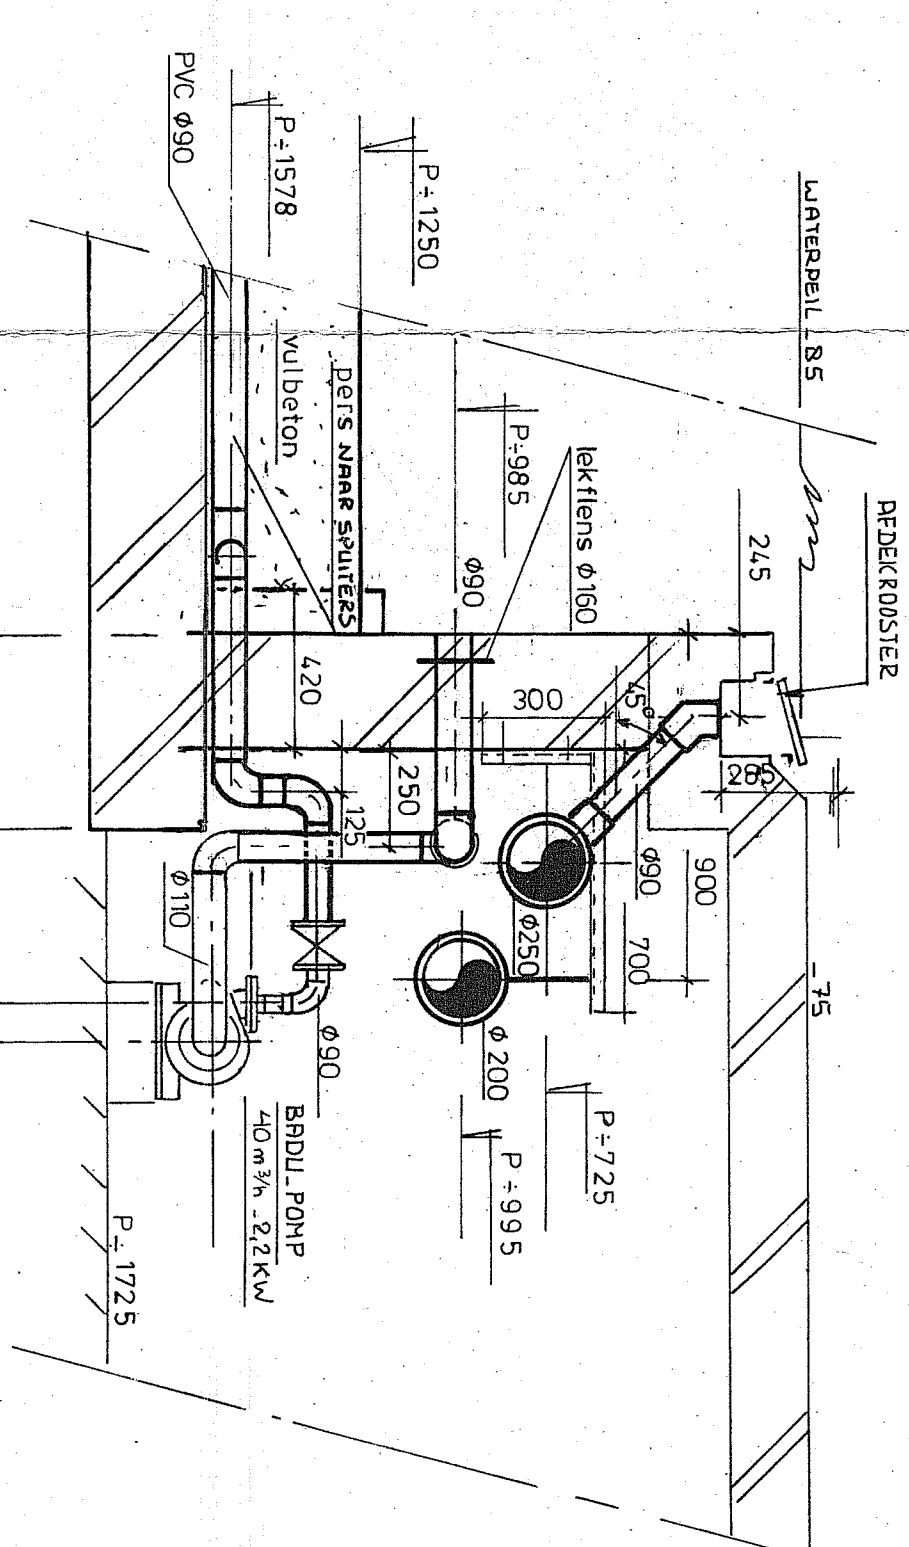


DOORSNEDE G-G

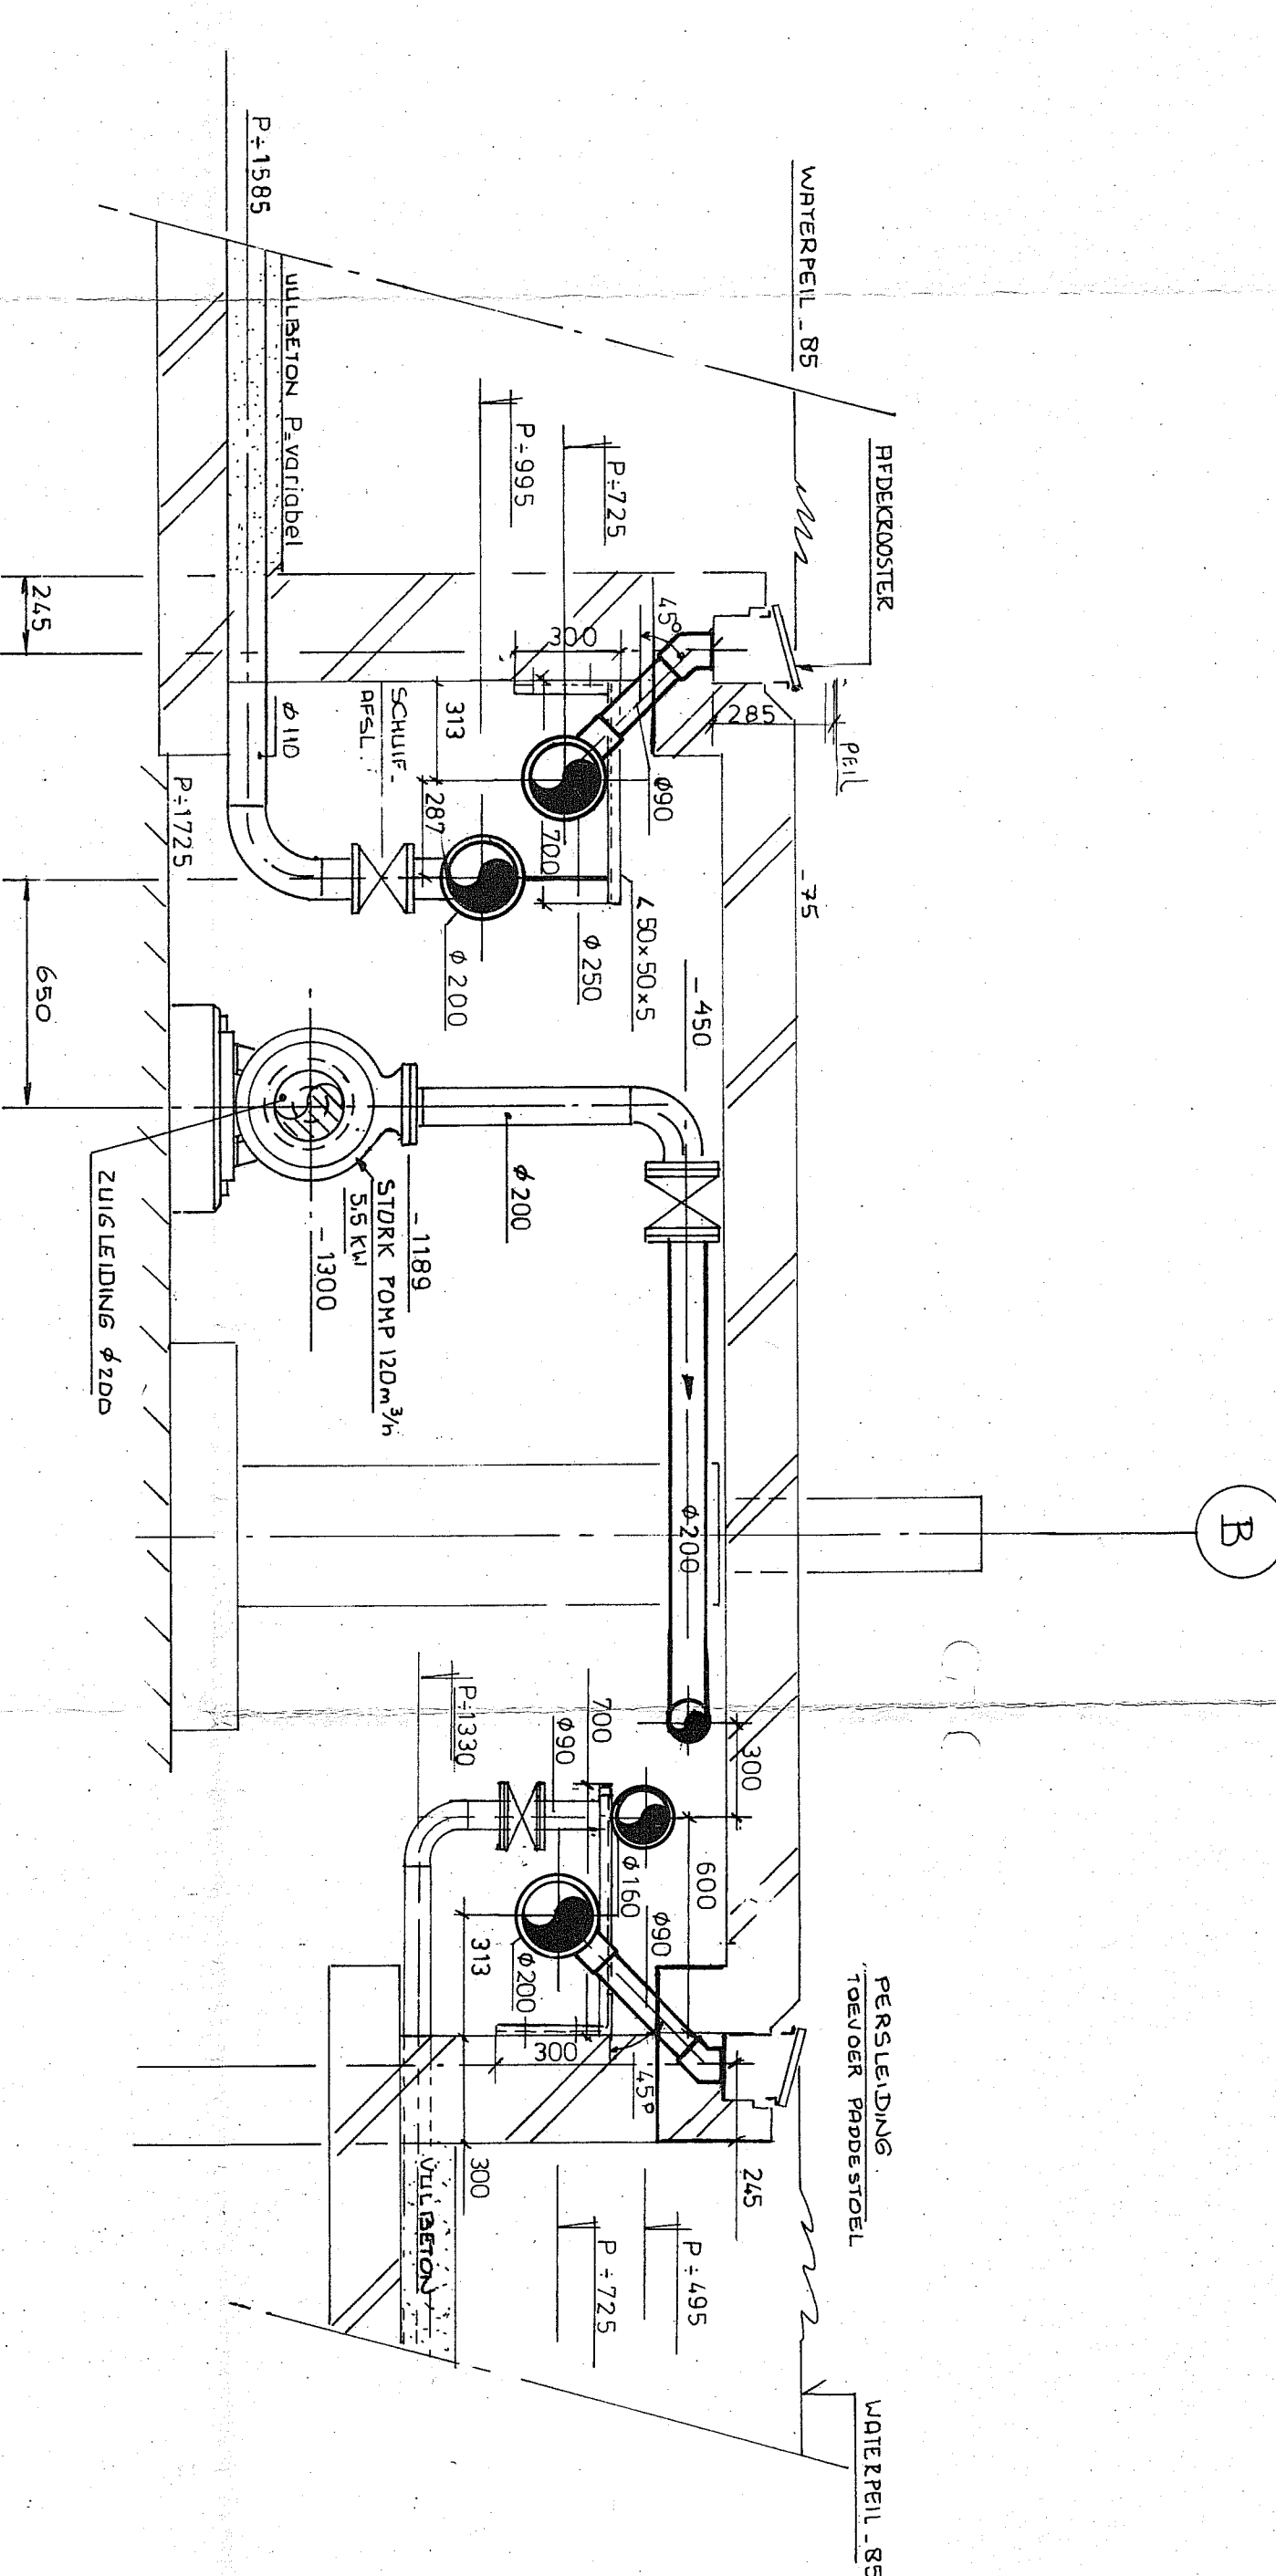



DOORSNEDE F-6

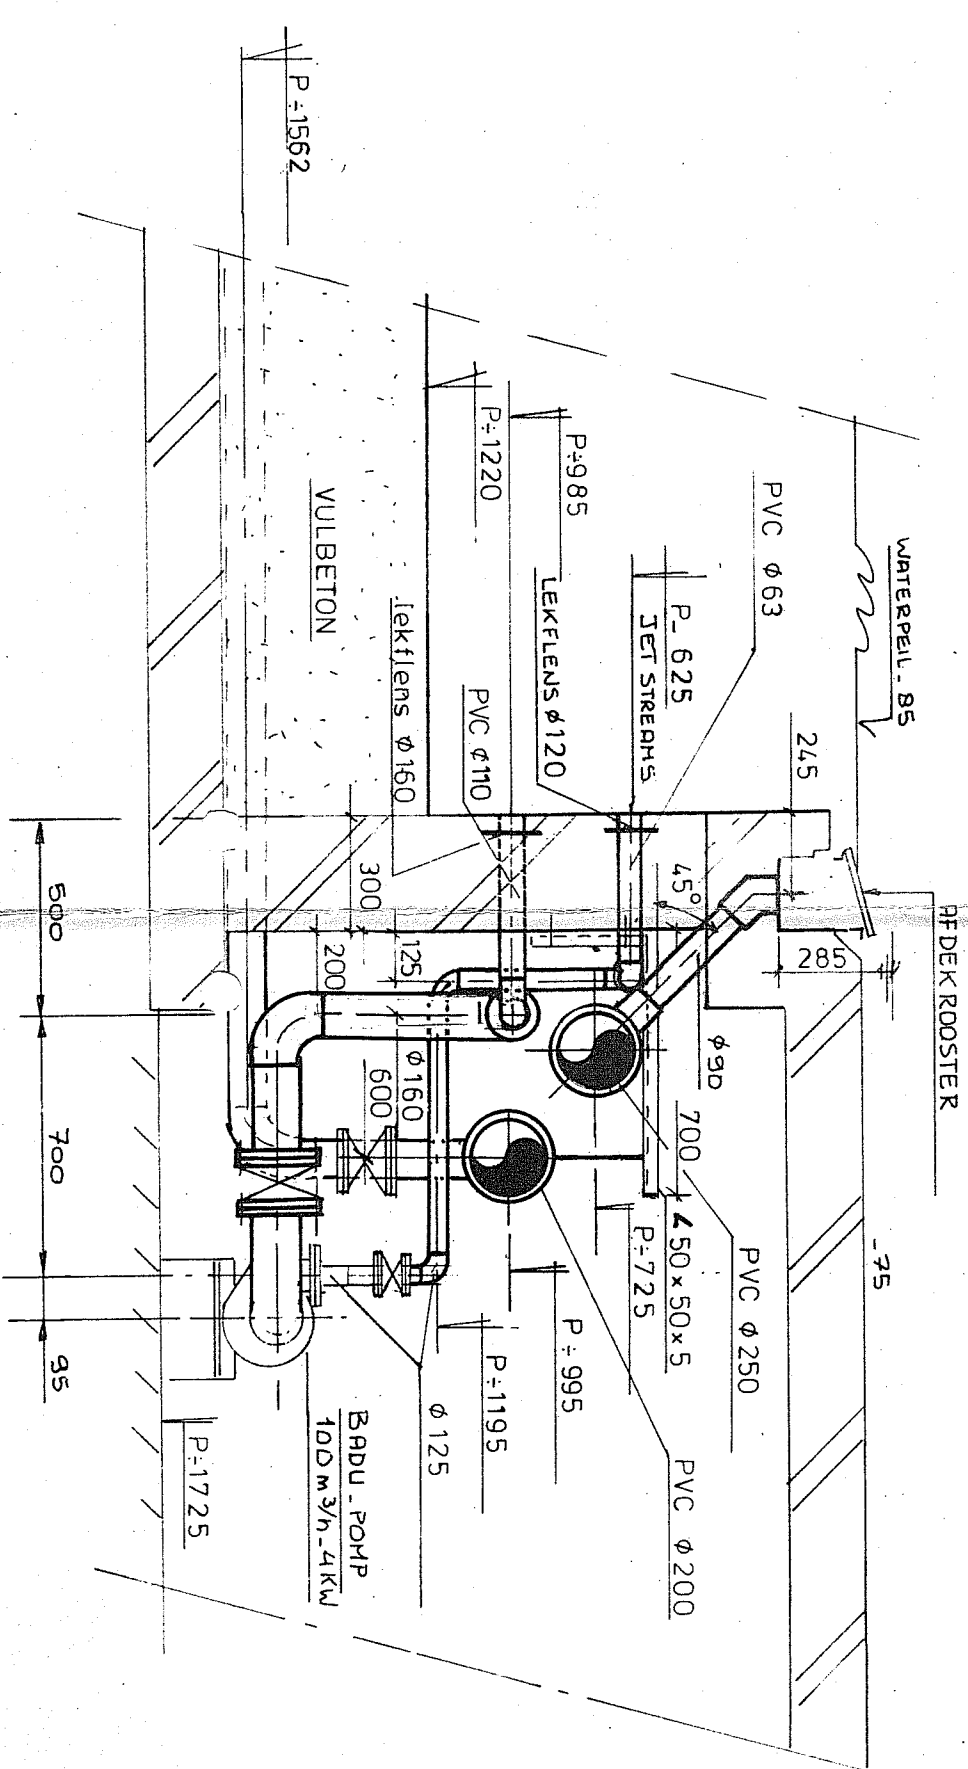

DOORS NEDE H-H

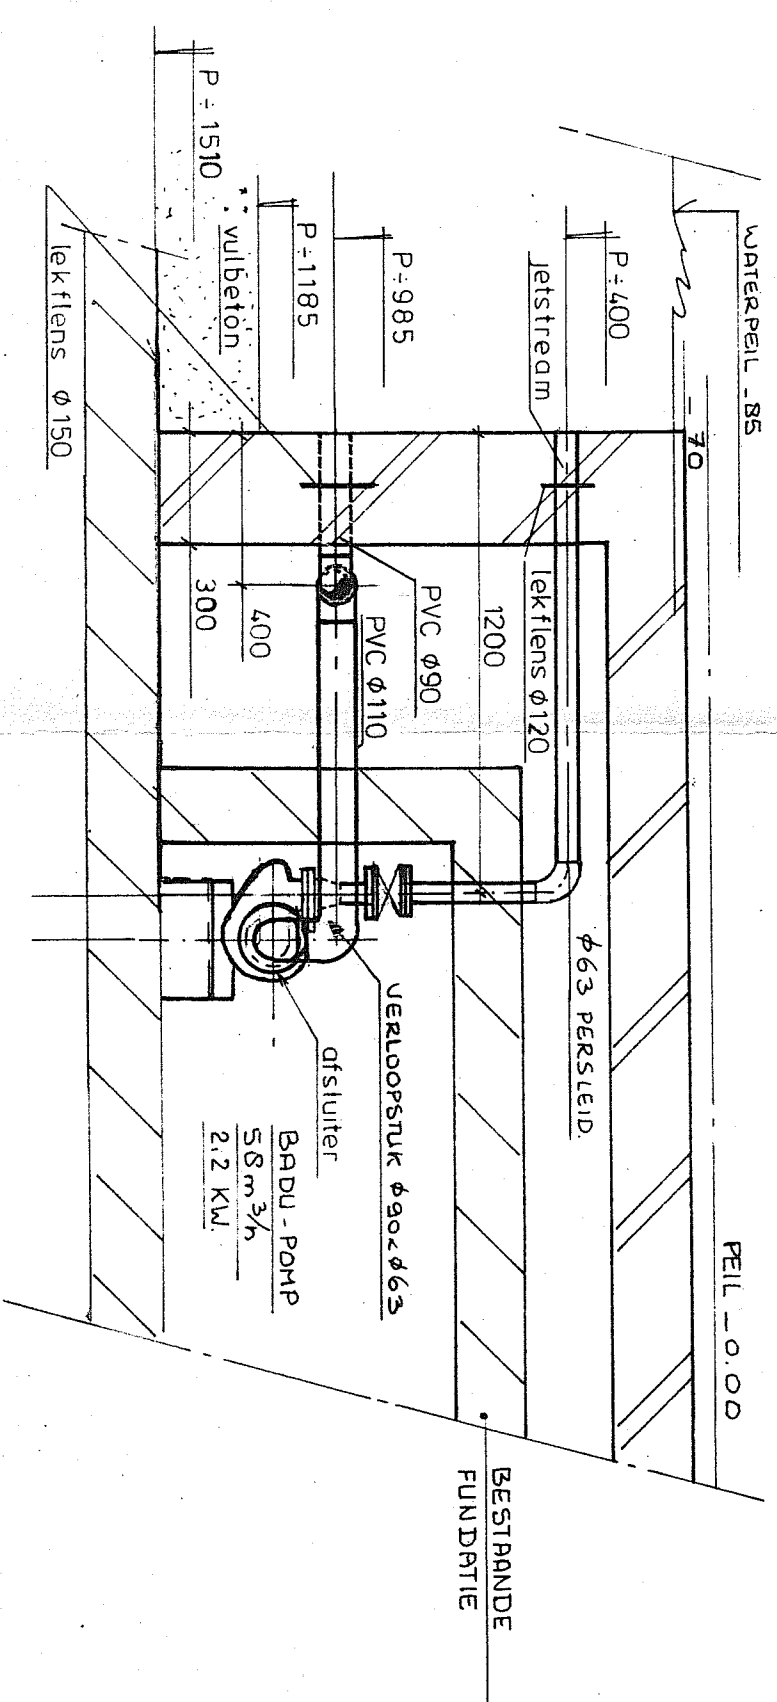

DOORSNEDE · K-K

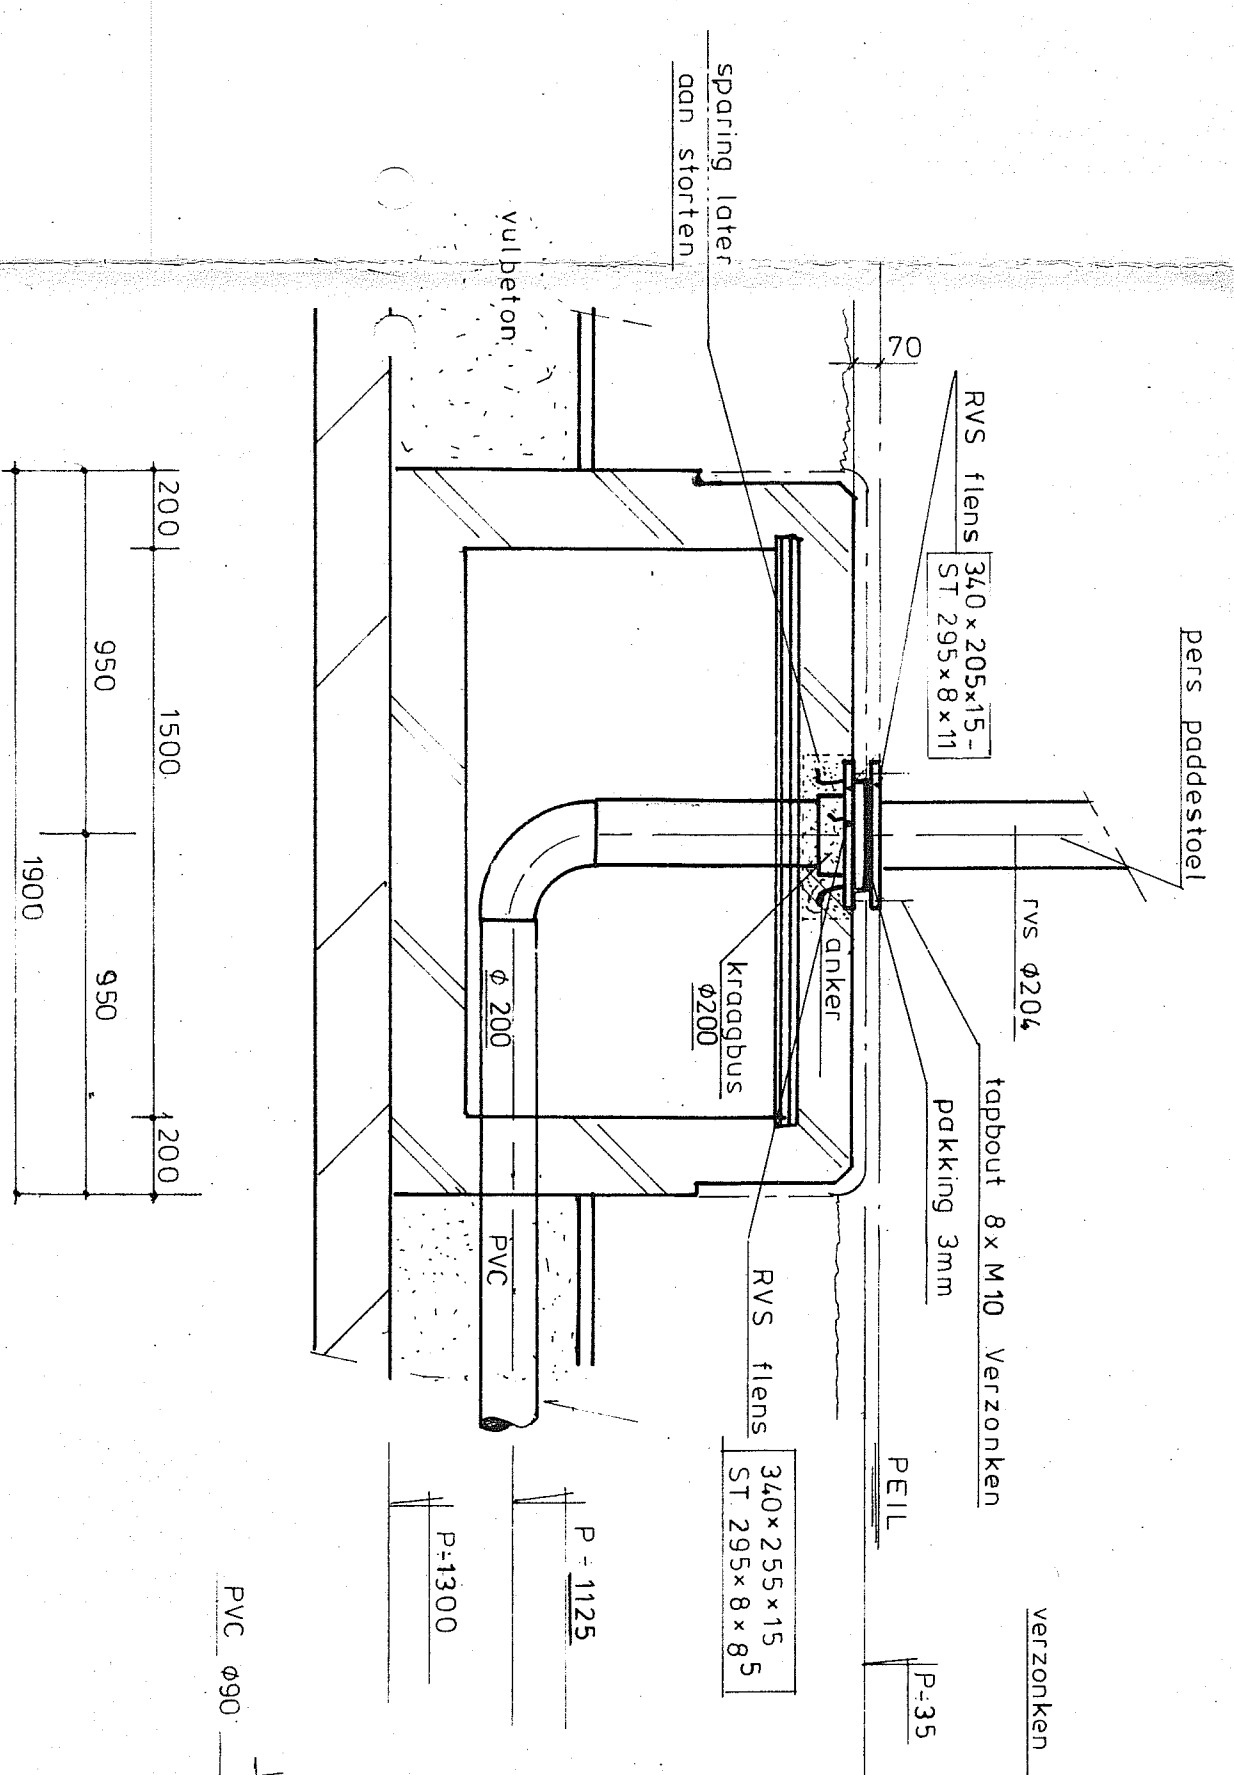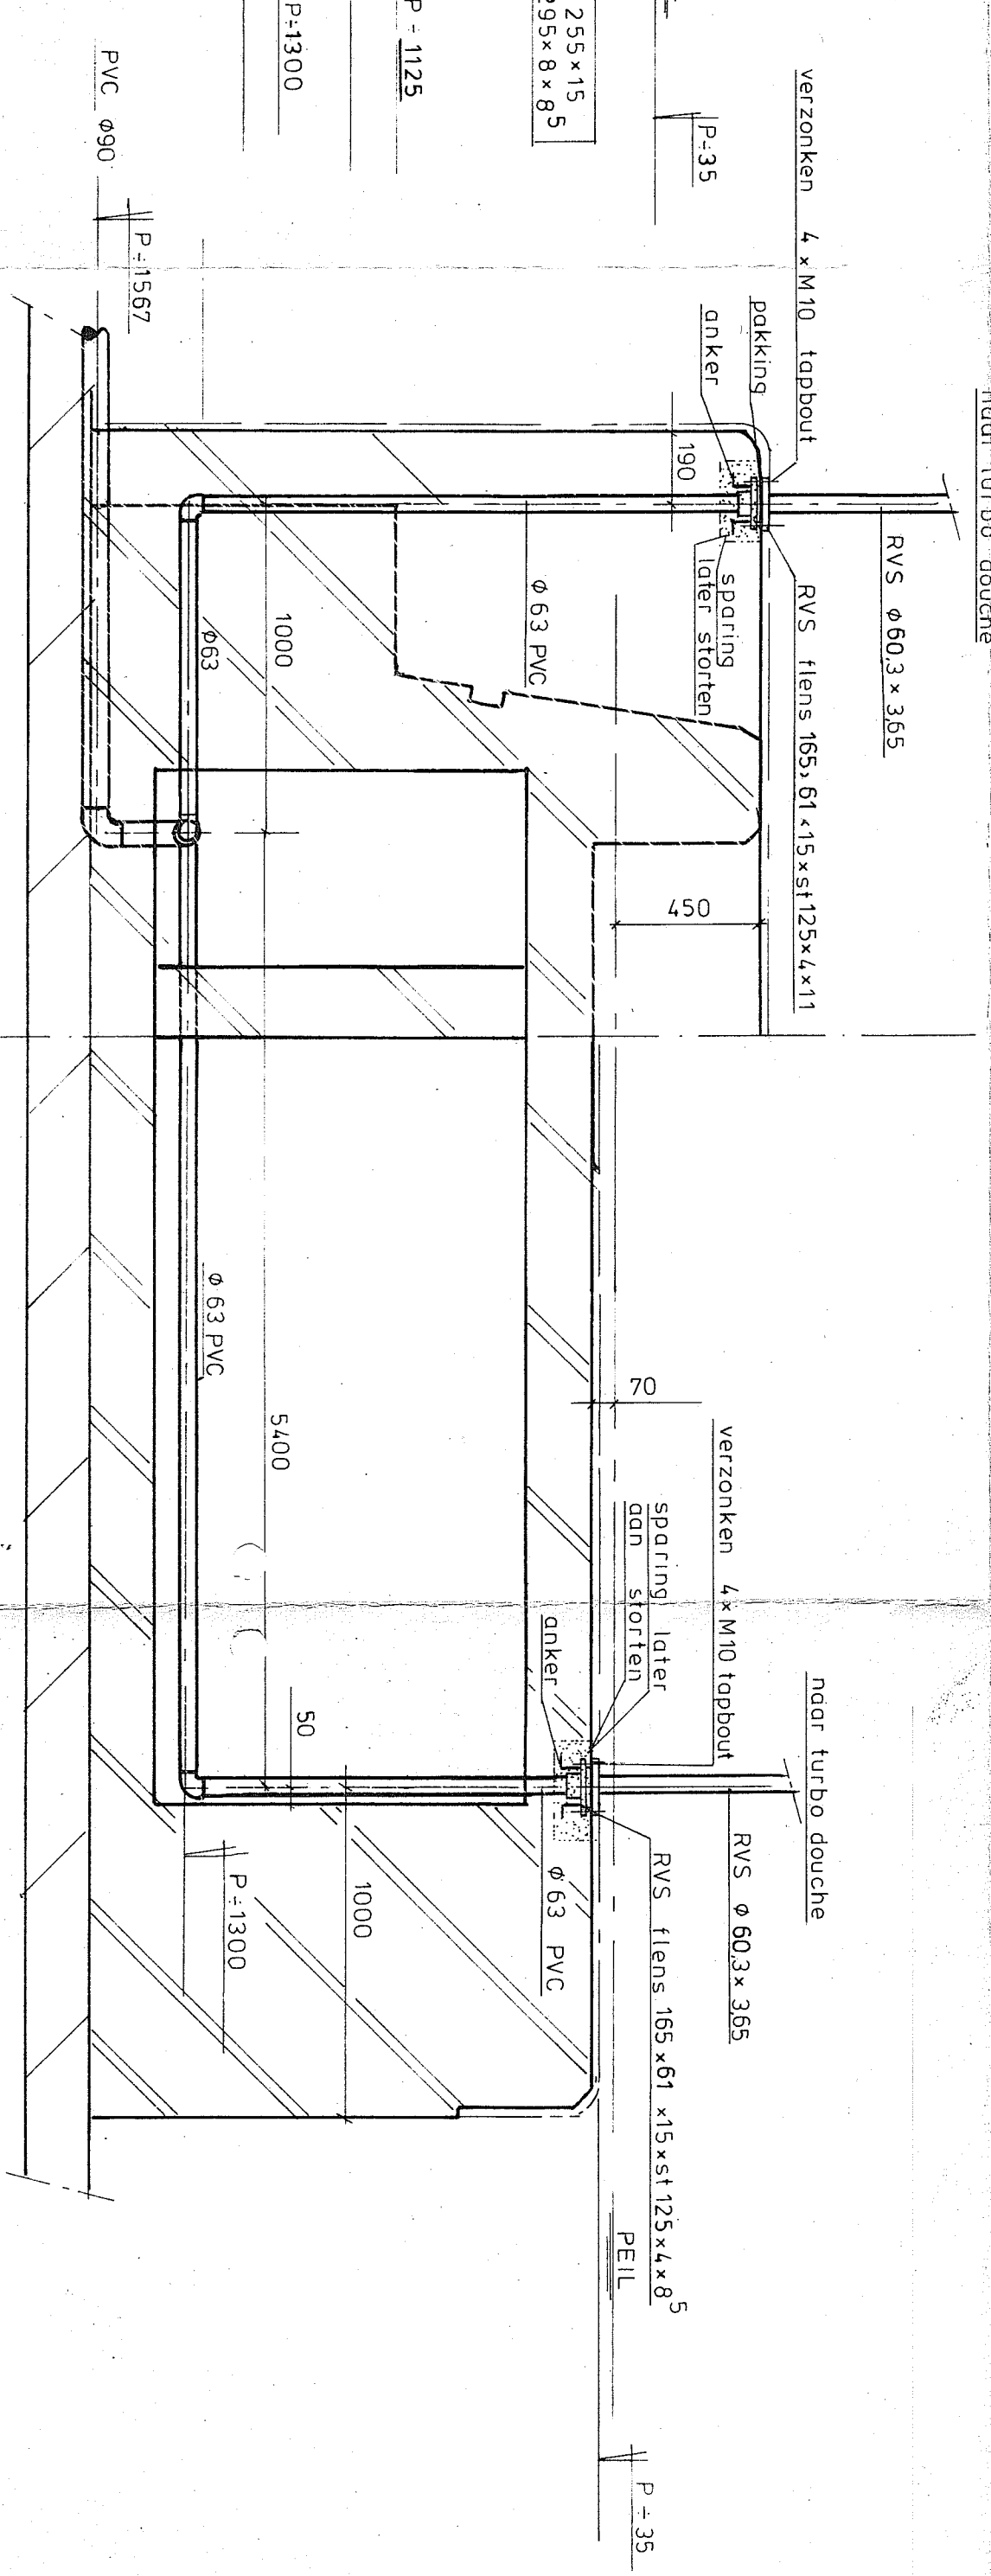doorsnede L-L

DOORSNEDE J-J