




Principe doorsnede A - Puijendijk

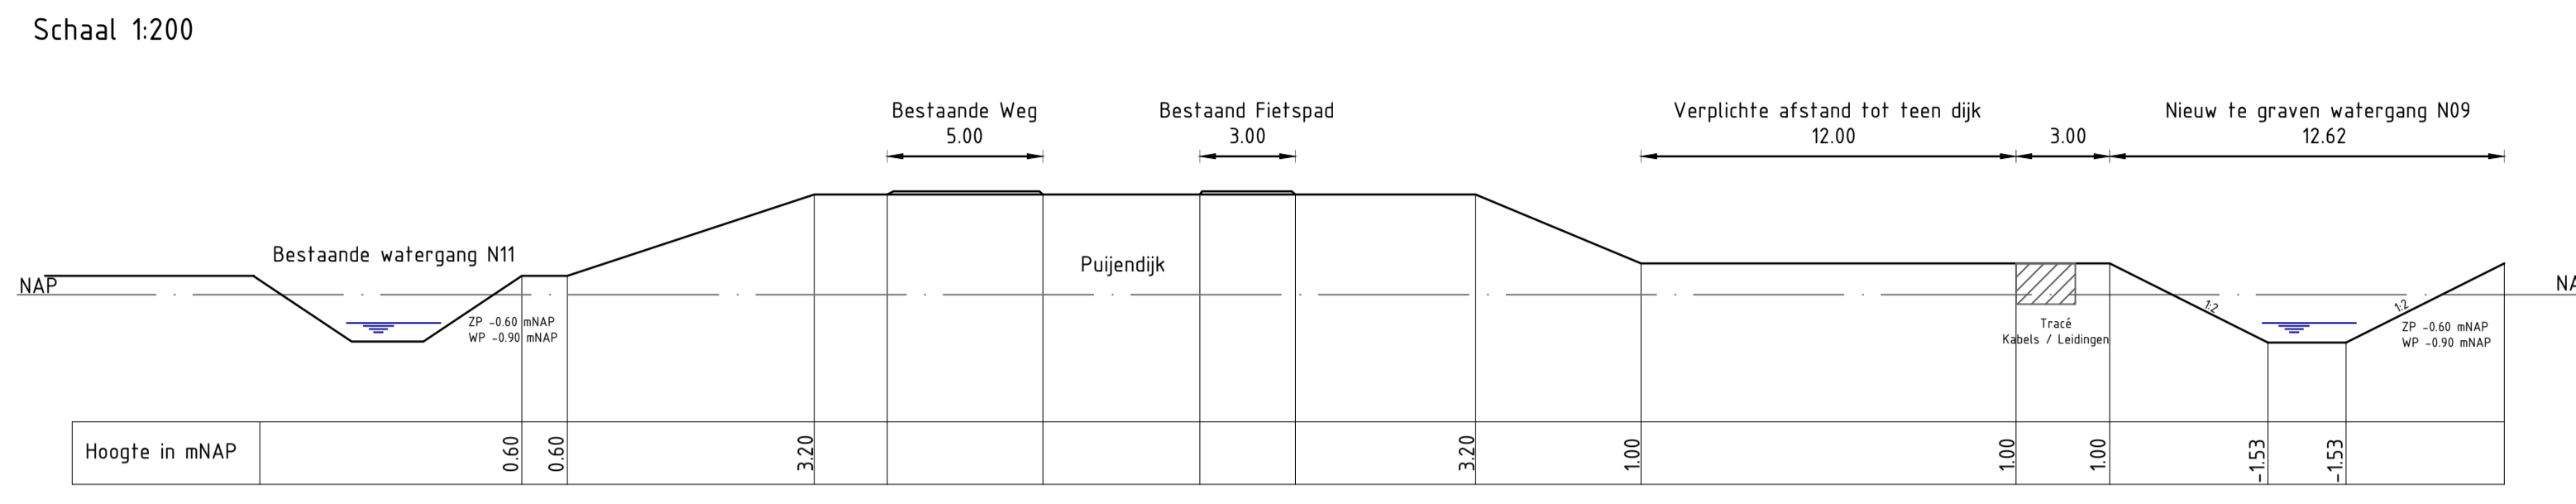


Principe doorsnede B - Hogedijk

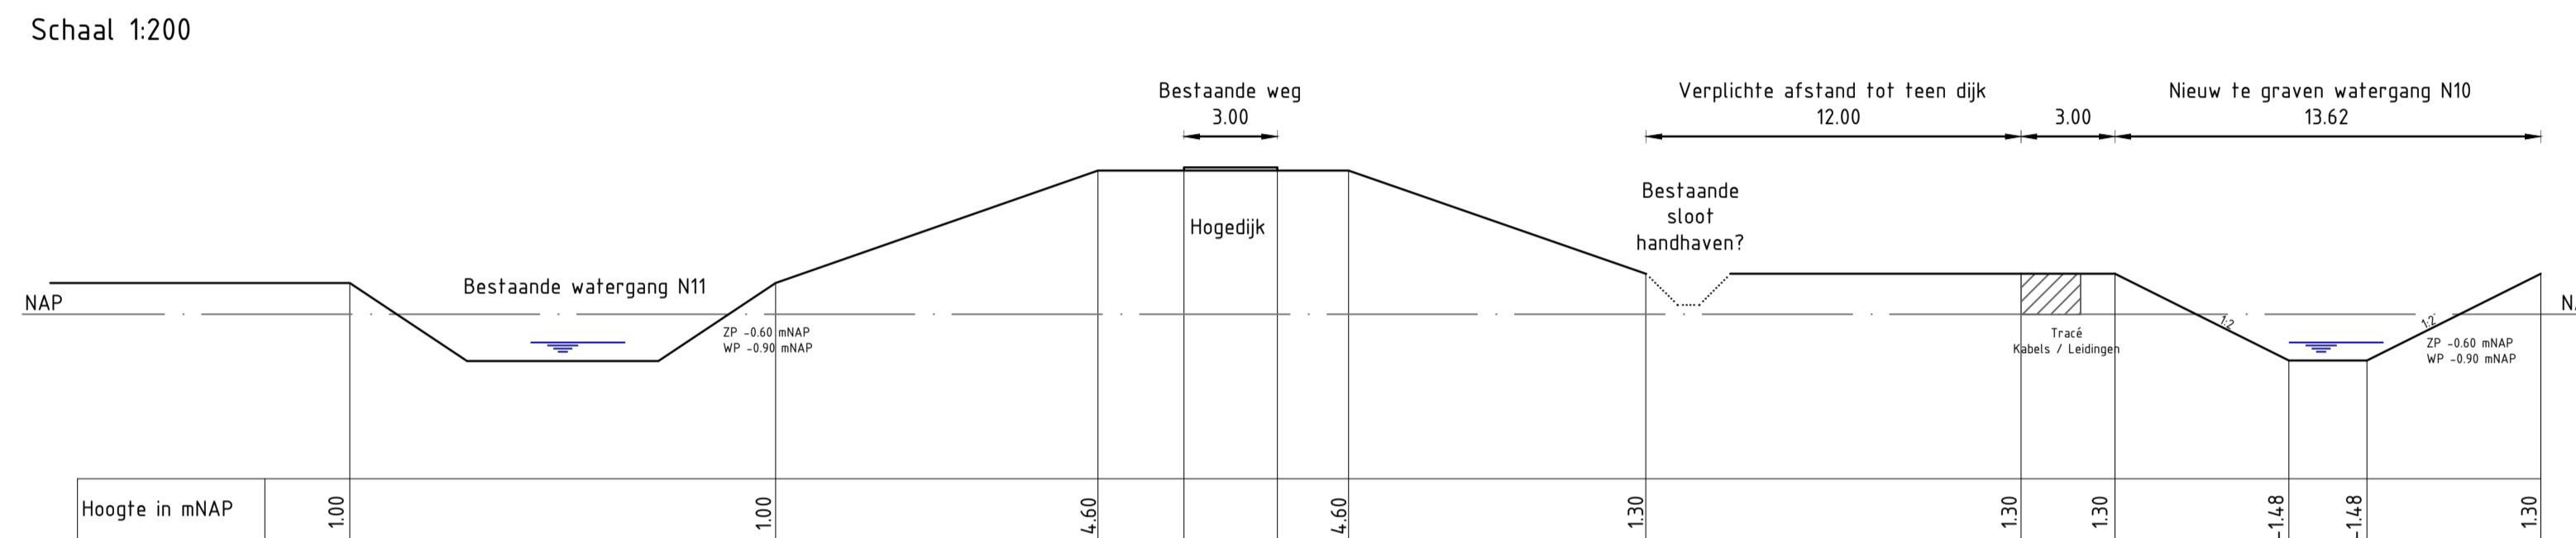

Principe doorsnede C - Toekomstige weg Nollejtsdijk-Langeweg

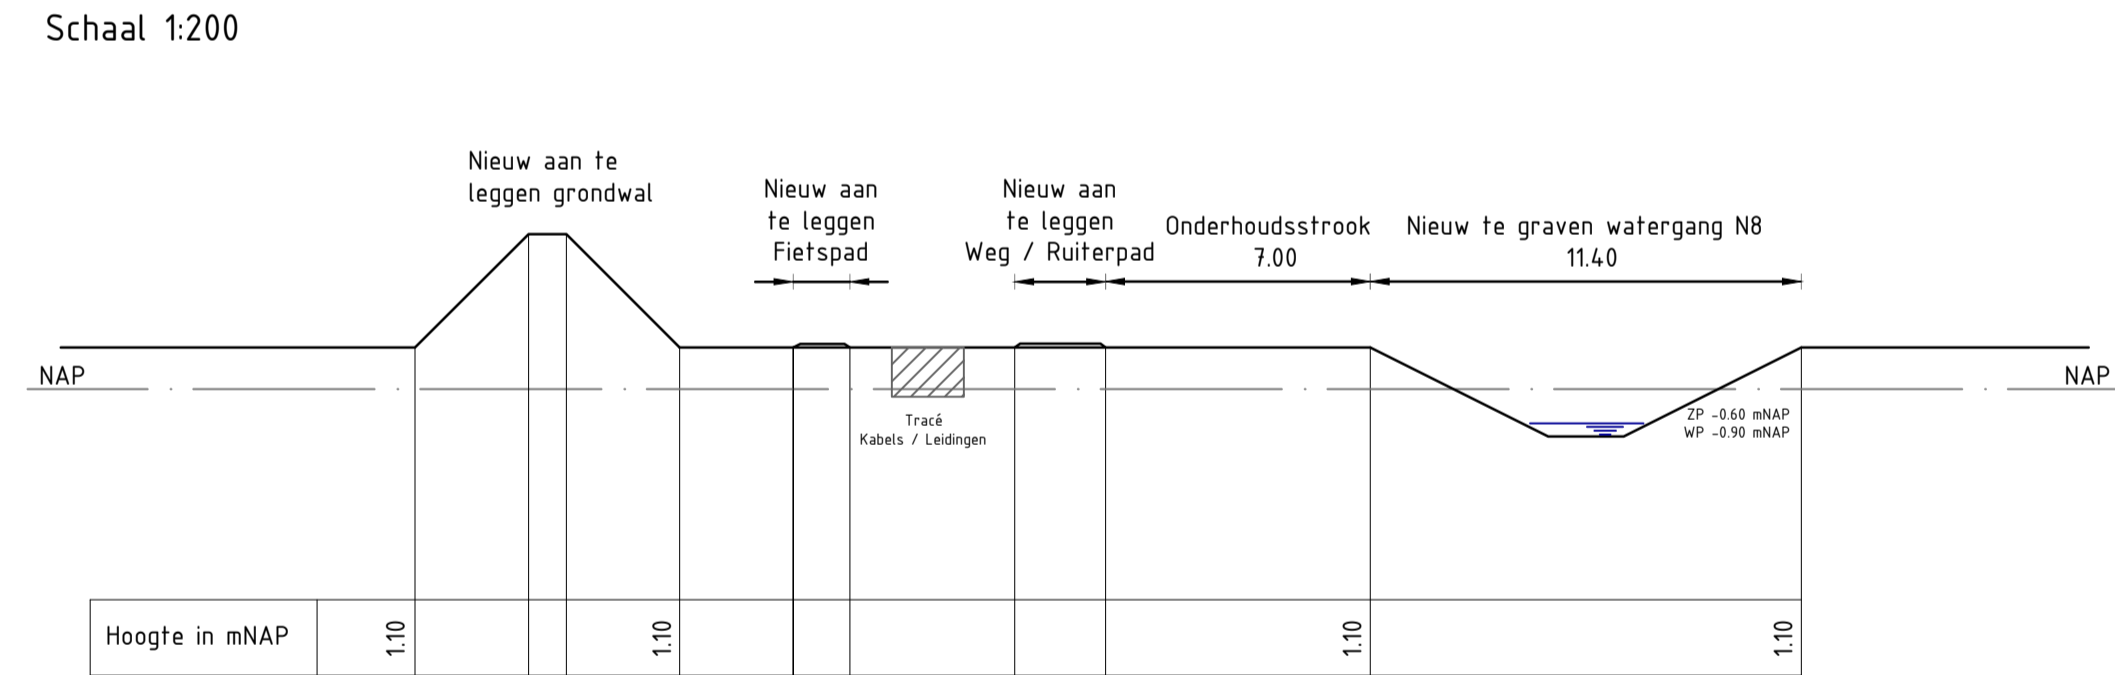

Principe doorsnede K&L sleuf

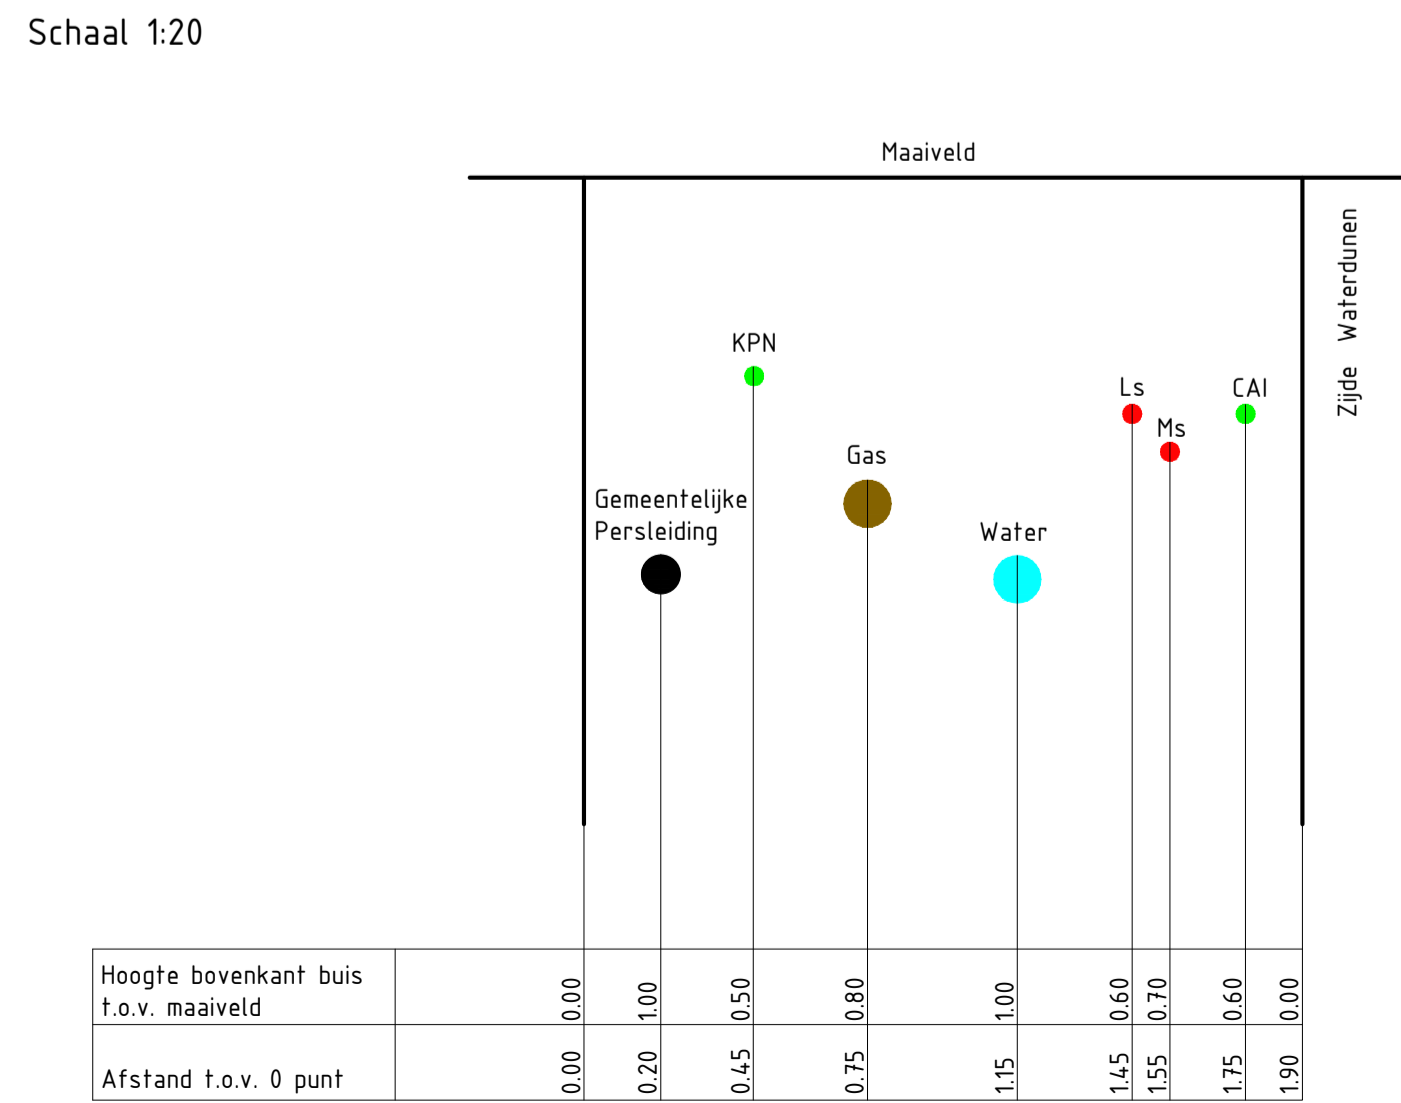

**LEGENDA**

— Datatransport - DELTA	— Gasleiding hoge druk - DELTA
— Datatransport - KPN	— Gasleiding lage druk - DELTA
— Overig - WS SCHELDSTROMEN	— Laagspanning - DELTA
— Riool onder druk - GEMEENTE SLUIS	— Laagspanning - GEMEENTE SLUIS
— Riool onder druk - WS SCHELDSTROMEN	— Laagspanning - WS SCHELDSTROMEN
— Riool vrijerval - GEMEENTE SLUIS	— Middenspanning - DELTA
— Waterleiding - DELTA	

**LEGENDA**

— Voorkeustracé nutsvoorzieningen
— Tracé t.b.v. huisaanstelingen
— Begrenzing waterstaatswerk 12.00m
— Te behouden kavels
— Knelpunt in bestaande situatie
— Knelpunt in toekomstige situatie

**Opmerkingen**

- Bron topografie: Gemeente Sluis
- Bron inrichtingsplan: Provincie Zeeland
- Kabels en leidingen zijn ter indicatie weergegeven
- Maten in meters
- Hoogtematen indicatief a.d.h.v. Algemene Hoogtekaart Nederland
- Lengtematen bestaande situatie indicatief a.d.h.v. GBKN
- Lengtematen nieuwe situatie indicatief a.d.h.v. inrichtingsplan
- Codering en afmetingen sloten volgens TAUW R001-4781059BJQ-per-V01

<p><b>Provincie Zeeland</b></p> <p><b>Waterdunen</b></p> <p><b>Voorkeustracé nutsvoorzieningen</b></p>	<p>Revisie: 01</p> <p>omschrijving: ontwerp</p> <p>gemaakt: 19-08-2012</p> <p>gecontroleerd: akkoord</p> <p>datum: 19-08-2012</p>	<p>MPD: ✓</p> <p>APR: ✓</p> <p>MSC: ✓</p> <p>MPD: ✓</p> <p>APR: ✓</p> <p>MSC: ✓</p> <p>MPD: ✓</p> <p>APR: ✓</p> <p>MSC: ✓</p> <p>MPD: ✓</p> <p>APR: ✓</p> <p>MSC: ✓</p>	<p>09-07-2012</p> <p>05-07-2012</p> <p>21-08-2012</p> <p>19-08-2012</p>
<p>projectnummer: 9X2765.A0</p> <p>schaal: 1:5000</p> <p>titel: Bouwrijp</p> <p>bladzijde: 1</p> <p>van: 1</p>		<p>9X2765.A0 / 0323-401</p>	

**ROYAL HASKONING**  
Enhancing Society

HASKONING NEDERLAND B.V.  
Ruimte & Mobiliteit

Batavisekade 27C  
Postbus 4  
4400 AA Groot  
+31 (0)11 234 6000  
+31 (0)11 233 3000  
info@royalhaskoning.com  
www.royalhaskoning.com