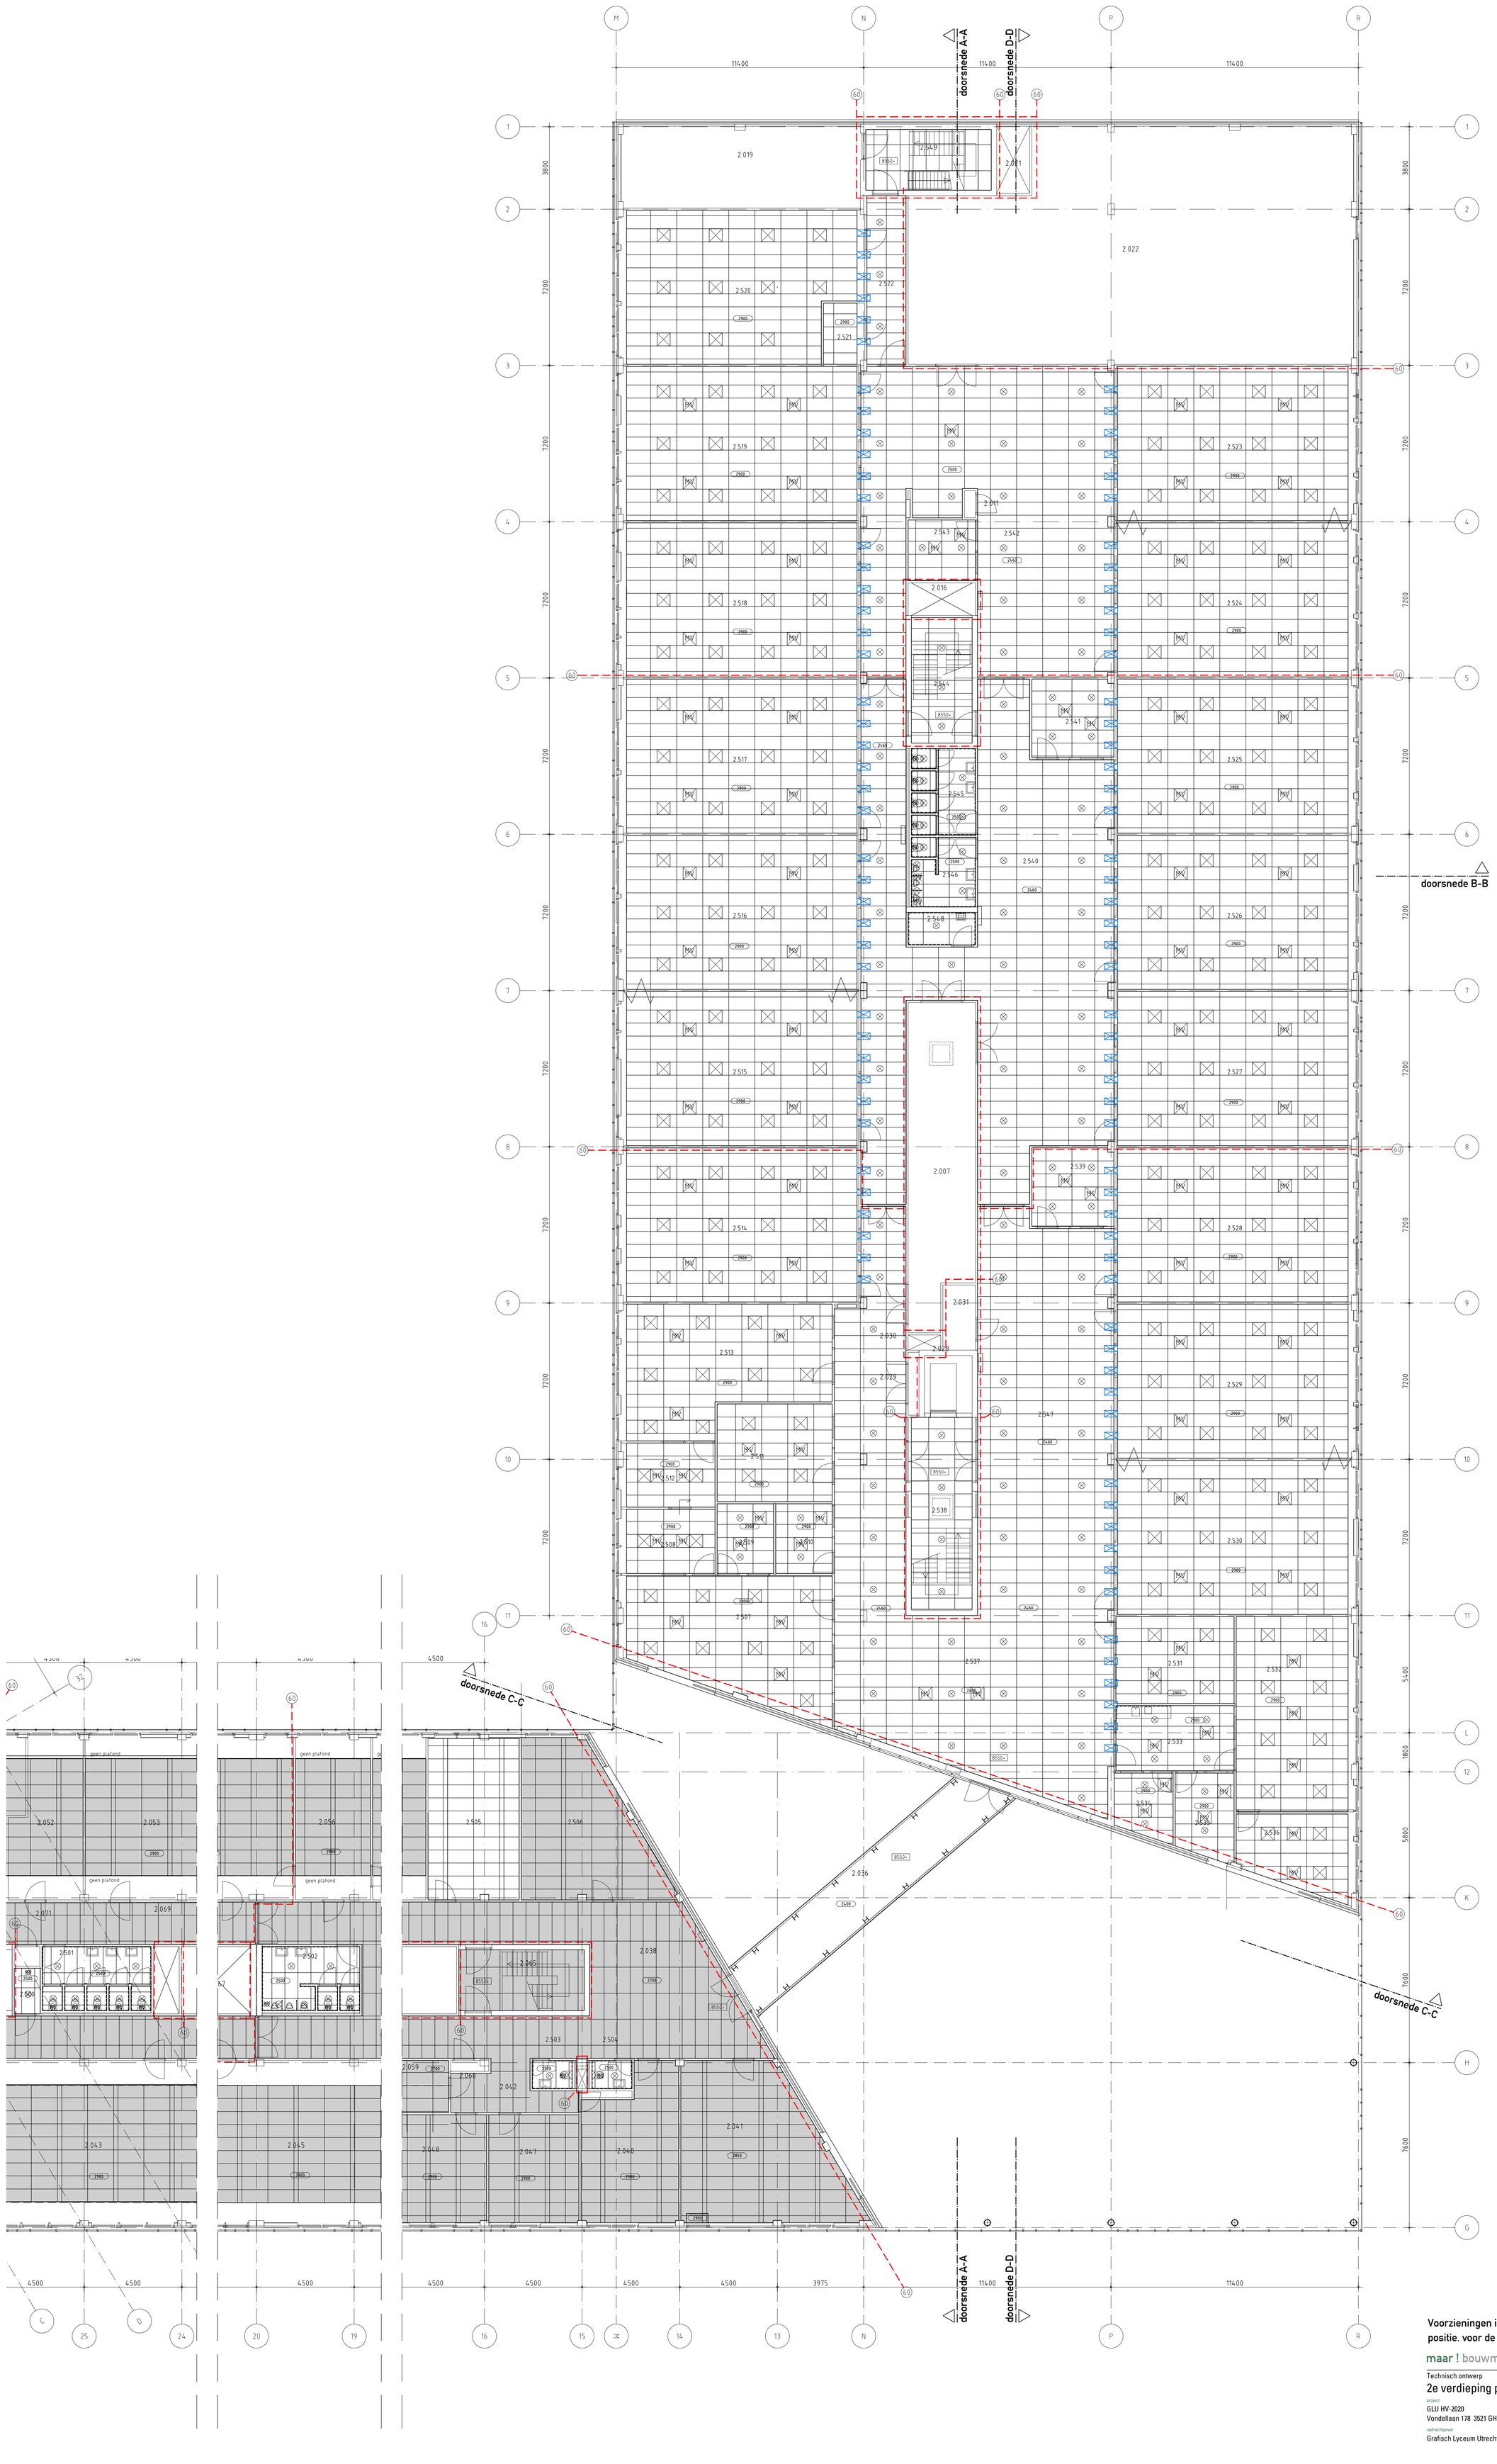

RENVOOI

ALGEMEEN

NB maatvoering en indeling bestaand in het werk te controleren

60 weerstand tegen branddoorslag en -overslag 60 min. WBDBO conform NEN 6068

30 weerstand tegen branddoorslag en -overslag 30 min. WBDBO conform NEN 6068

2700 plafondhoogte in mm

plafond ongewijzigd

MV positie rooster t.b.v. mechanische ventilatie

positie rooster t.b.v. mechanische ventilatie

positie armatuur vierkant

positie spot

bestaande ronde sparing in betonbalk dichtzetten

Voorzieningen in het plafond slechts aangegeven t.b.v. positie. voor de aantallen en types zie de installatietekening

maar ! bouwmanagement
Utrechtseweg 88 - 1212 TS Hilversum
035 620 16 77
info@maarbouwmanagement.nl
www.maarbouwmanagement.nl

Technisch ontwerp

2e verdieping plafond nieuw deel A + B

project
GLU HV-2020
Vondellaan 178 3521 GH Utrecht

opdrachtgever
Grafisch Lyceum Utrecht

tekeningnummer
T0-602AB

projectnr.	16816
formaat	A0
schaal	1:100
datum	17-02-2016
versie	03
getekend	RB