
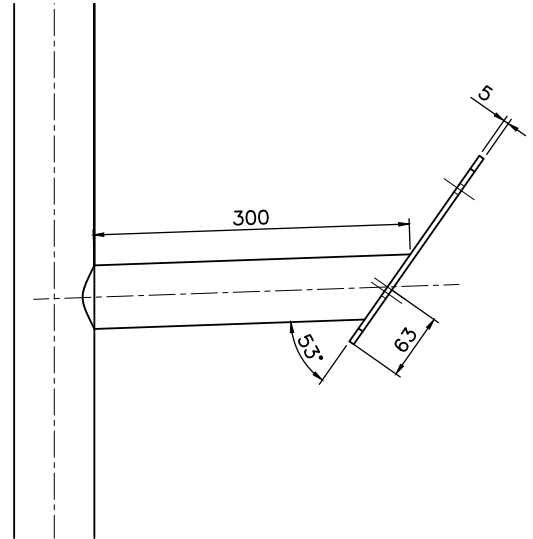


DETAILS	
DEUR AFMETINGEN:	H=400 B=100
DEUR :	DEUSRB01
SLOT :	SLK30R01
BINNENWERK :	BIMZSG01
VARIABLE :	WAARDE :
Di+	110
-	-

OPPERVLAKTE BEHANDELING:

- THERMISCH VERZINKT VOLGENS EN ISO 1461.
- VERVOLGENS DE GEHELE MAST
DECALLISEREN MET MOTIEF

C	-	-	-	Bijz.:	
B	-	-	-	Schaal:	1:40
A	PLAATJE TOEGEVOEGD	17-01-2011	JC	Getek.:	JC
Wijz.	Omschrijving	Datum:	Par:		
Deze tekening is eigendom van PMF Machinefabriek Bergum B.V. en mag zonder haar toestemming niet worden gebruikt, gekopieerd en/of aan derden ter beschikking worden gesteld. Auteursrechten voorbehouden volgens de wet.		Amerikaanse Projectie:		BENAMING	
				LICHTMAST-2V-BGL 8M-LPH 7M-1x300	
				TL=9200, 1xDEUR 400x100	

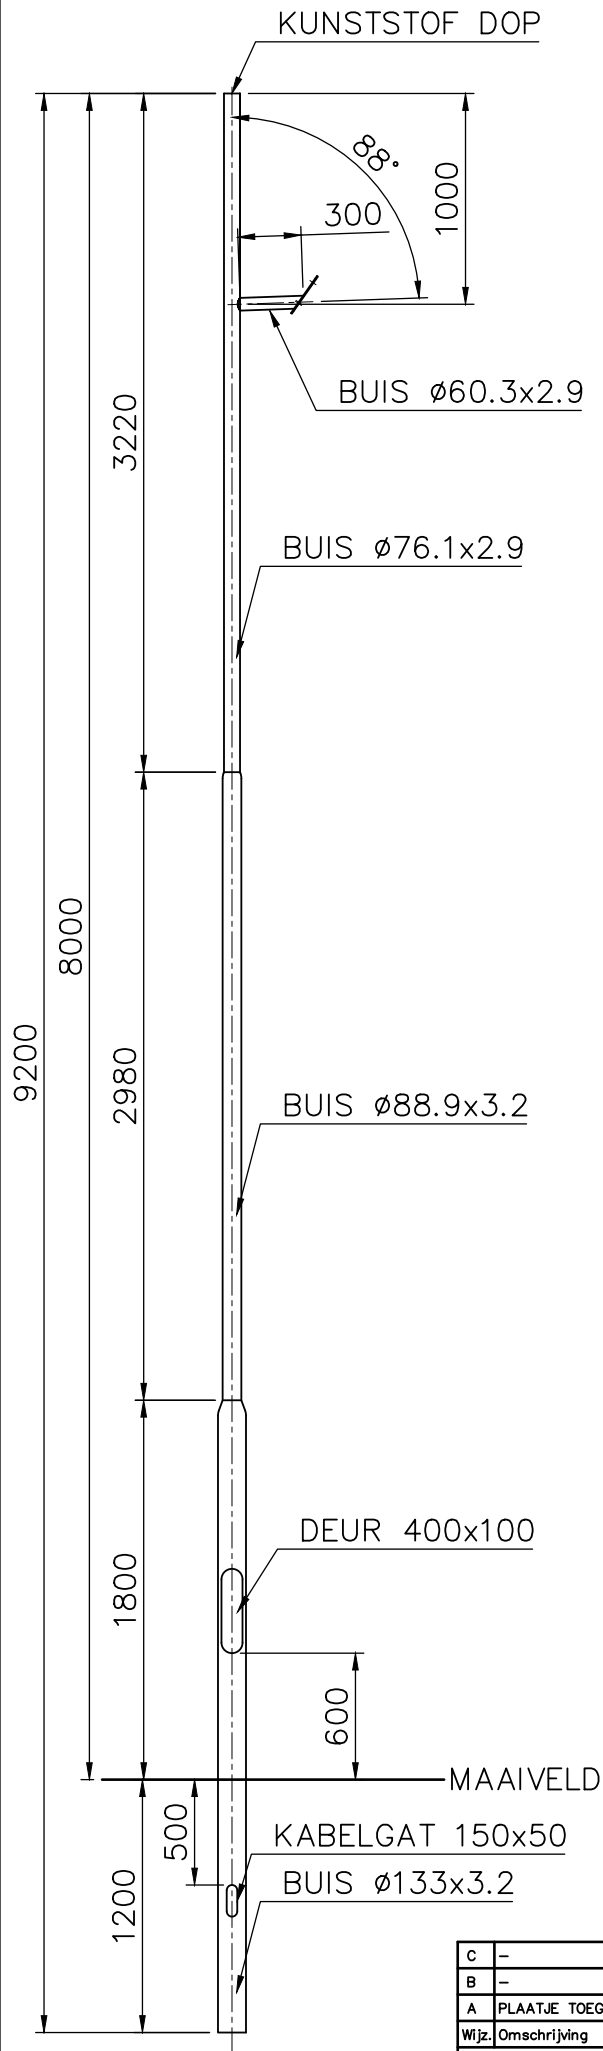

**P.M.F. Machinefabriek
Bergum B.V.**

Postbus 13
NL-9250 AA Burgum
Tel. (+31) 511-463815
Fax. (+31) 511-464281

TEKENINGNUMMER:

FORMAAT:	WJZ
A3 1701211DC	A