


Zuid-Willemsvaart

4x draaieind M12 in betonconstructie t.b.v. vastpuntconstructie warmteleidingen

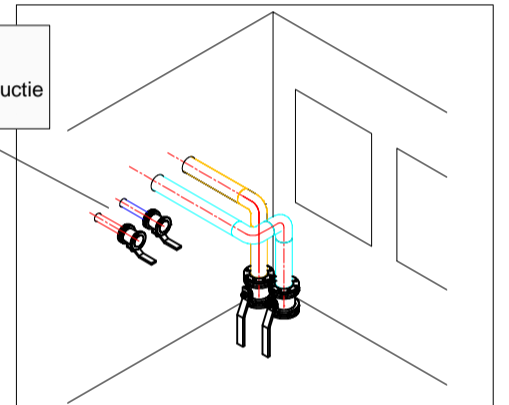

principe invoering in TR werkzaamheden infra aannemer tot en met de afsluiters

Algemene opmerkingen:
 - wortelafscherming rondom bomen
 - alle vrijgekomen grond afvoeren en vervangen door zand

Legenda:
 - aanvoer warmte : (red line)
 - retour warmte : (orange line)
 - aanvoer koude : (blue line)
 - retour koude : (light blue line)
 - mantelbuizen : (green line)
 - expansiekussens : (red line)

Project naam : Lumière Maastricht		Formaat : A2	
Adres :		Schaal : 1:250 / 1:100	
Gemeente : Maastricht		Status : VO	
Kadastraal nr :		Project nr: EE.13147.001	
Omschrijving : Warmte en koude leidingen Ennatuurlijk en 4 x MS kabels		Tekening nr: EE.13147.001-203B	
	Versie: A	B	
	Tekenaar: MJ	MJ	
	Datum: 15-3-2016	18-5-2016	