
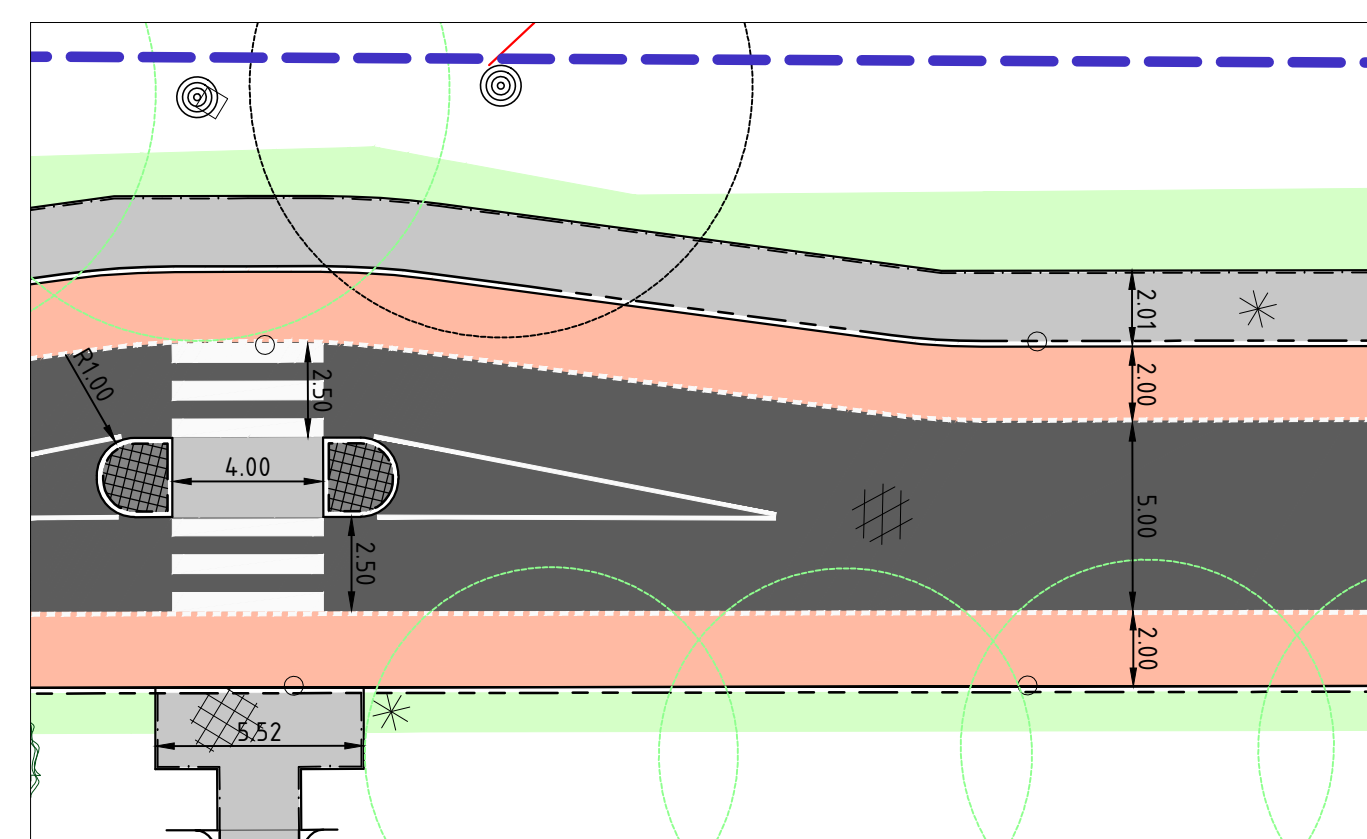


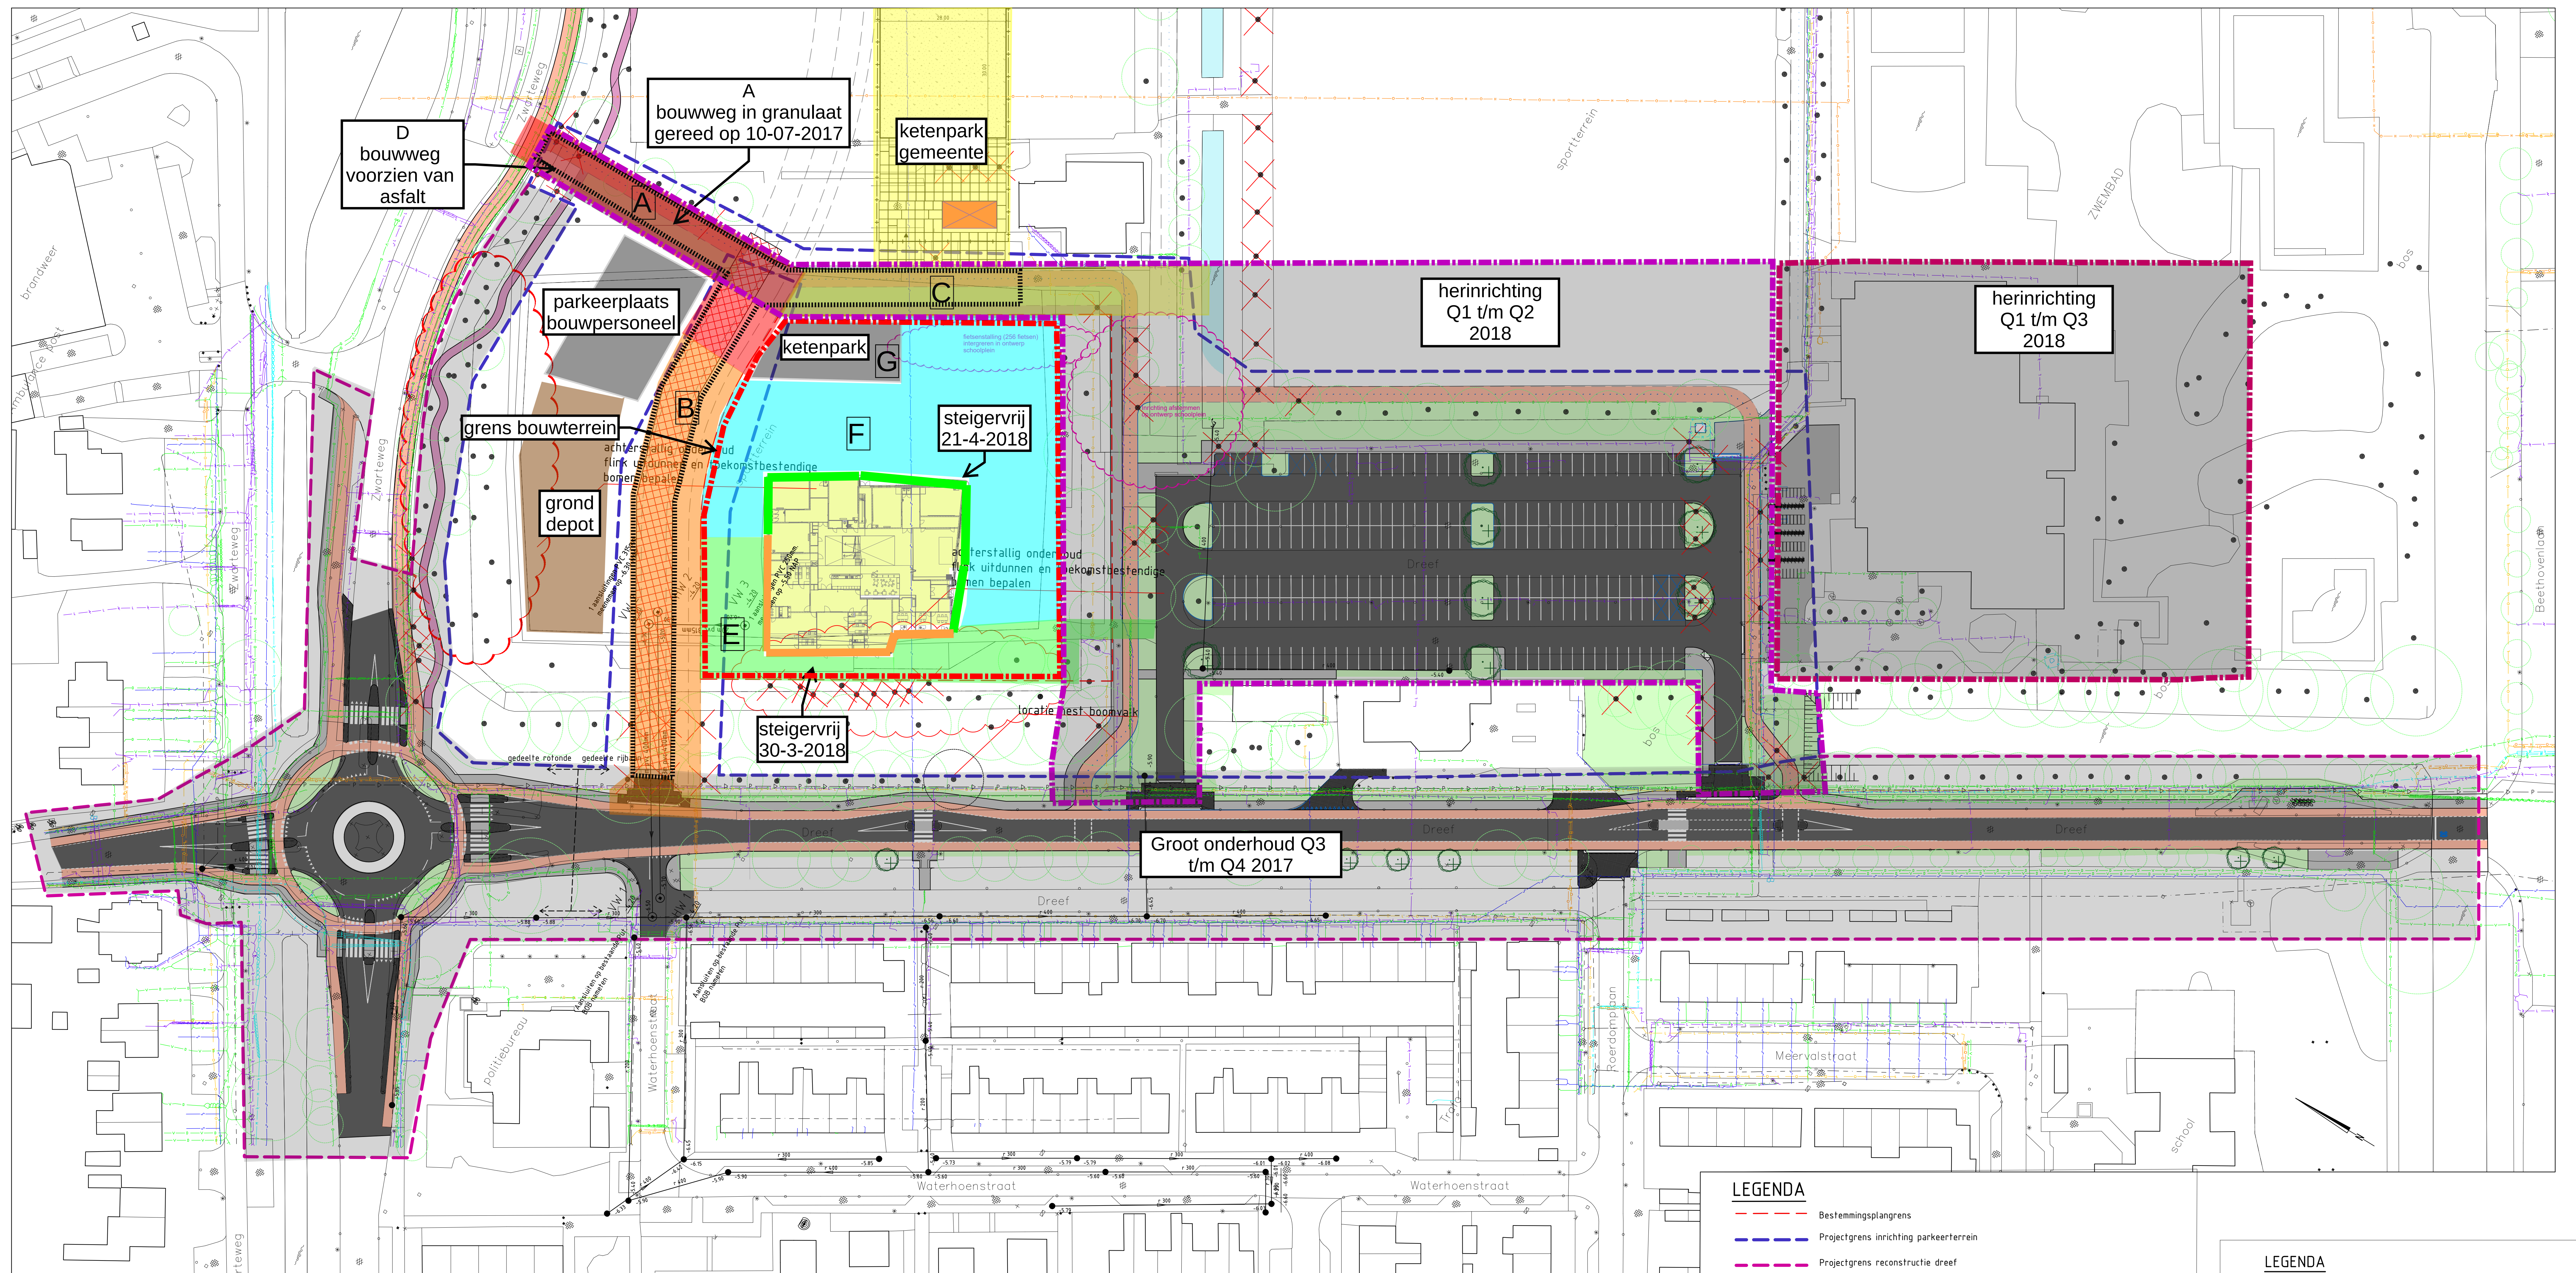

Fasering Triade
A 26-6-'17 t/m 10-7-'17
B 10-7-'17 t/m ..
C 17-7-'17 t/m ..
D 31-7-'17 t/m ..
E 30-3-'18 t/m 06-'18
F 21-4-'18 t/m 08-'18
G 7-8-'18 t/m 25-8-'18
Aalsmeer 31-03-2017

LEGENDA

- Bestemmingsplangrens
- Projectgrens inrichting parkeerterrein
- Projectgrens reconstructie dreef
- Geprojecteerde rijbaan/parkeren, Asfalt
- Geprojecteerd trottoir, betontegels 300x300, grijs
- Geprojecteerd fietspad, asfalt, rood
- Geprojecteerde inritten en overige verhardingen, b.s.s., k.f., kleur grijs
- Geprojecteerd wandelpad, halfverharding, tracé afhankelijk van te behouden bomen
- Geprojecteerde inritblokken
- Geprojecteerde groenvak gazon / heesters type n.t.b.
- Geprojecteerde boom, type n.t.b.
- Te kappen boom
- DWA hoofddriool, incl. diam., materiaal, en b.o.b's in m. t.o.v. NAP
- HWA hoofddriool, incl. diam., materiaal, en b.o.b's in m. t.o.v. NAP
- DWA inspectieput, beton, incl. dekshoogte in m. t.o.v. NAP
- HWA inspectieput, beton, incl. dekshoogte in m. t.o.v. NAP

LEGENDA

Bestaande kabels en leidingen (uitsluitend ter informatie)

- Datatransport
- Hoogspanning
- Laagspanning
- Middenspanning
- Gas hoge druk
- Gas lage druk
- Water
- Persierleiding
- Bestaand hoofddriool, incl. b.o.b., in m. t.o.v. NAP

E			
D			
C			
B			
A			
wijziging	omschrijving	door	datum

Gemeente Aalsmeer
Beethovenlaan 1
Postbus 253
1430 AG Aalsmeer
T 0297 387575
F 0297 387676

Herinrichting Dreef e.o.
onderwerp : Voorlopig ontwerp

datum	15-02-2017	bestandsnaam	P16-0765-001
getekend	bjp	diensjaar	2016
projectleider	je	besteknummer	20.113
gezien		status	concept
gereguleerd		tek.nr.	20.113-004
		formaat	A0
		schaal	1:500