





OPMERKINGEN

VERKLARING

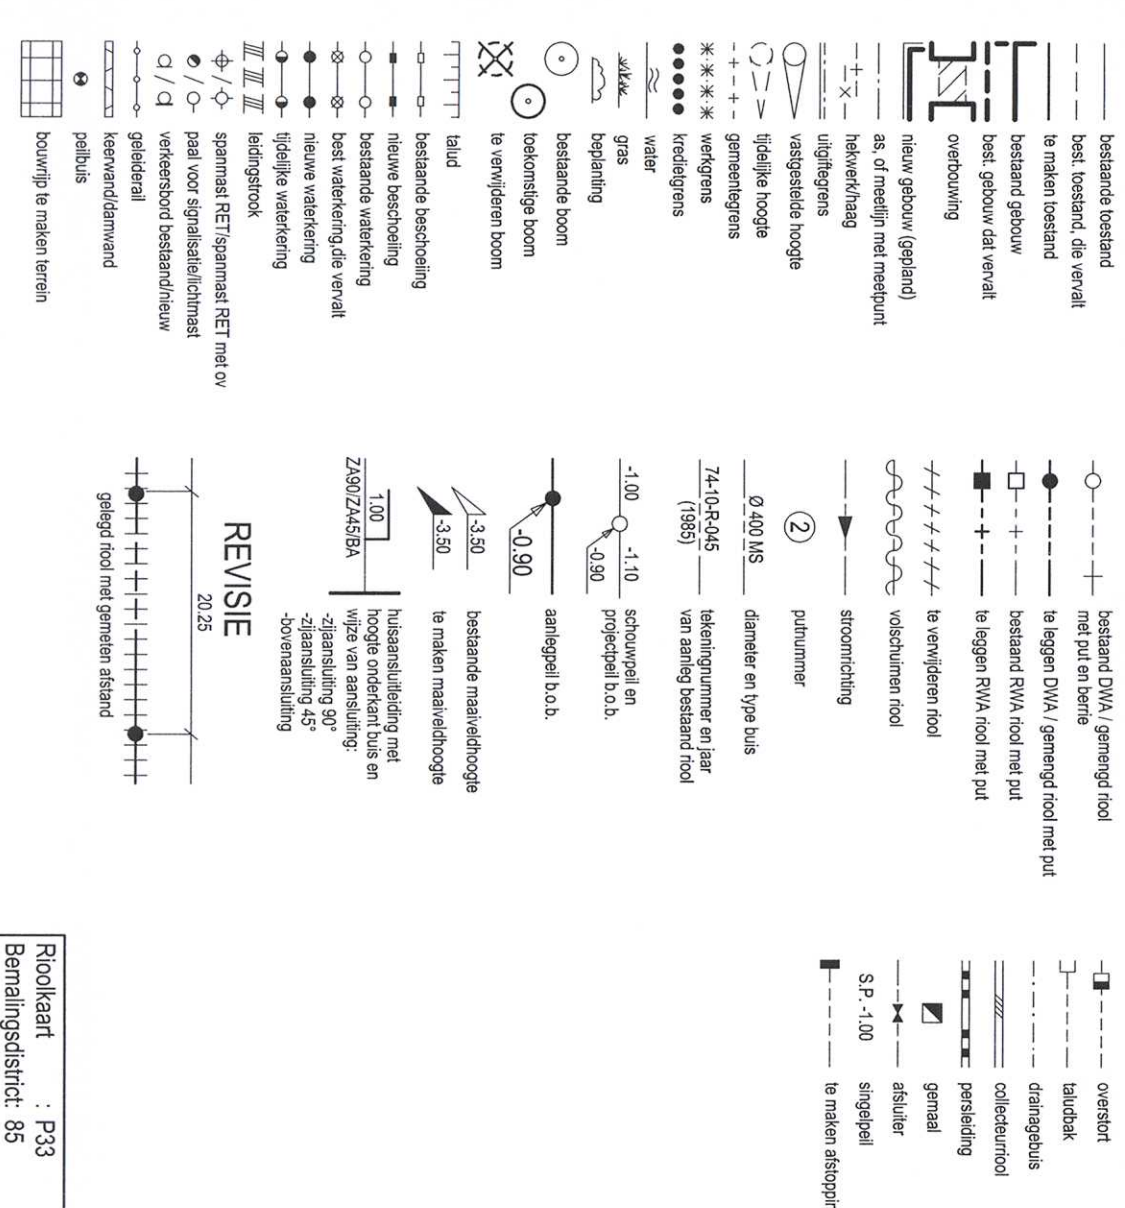

SITUATIE

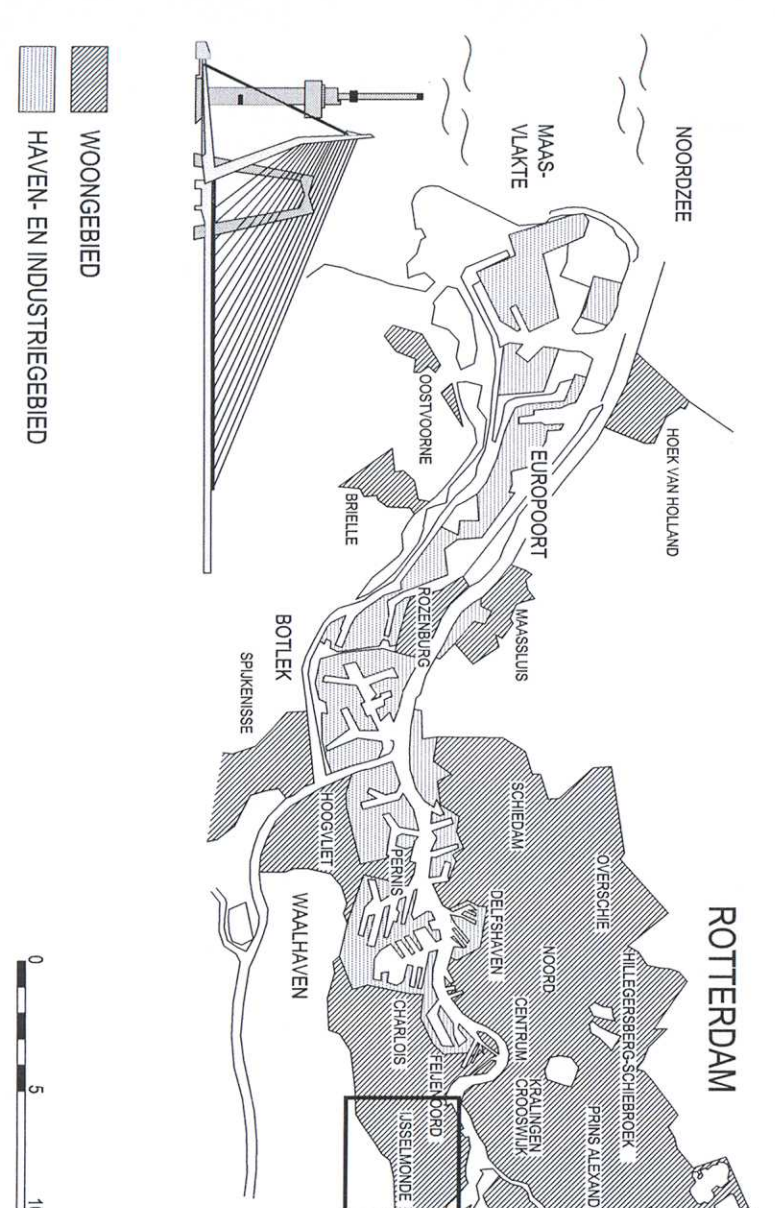

VERSIE

1			
2			
3			
4			
5			
6			
7			
8			
9			
10			

BESTEKTEKENING



Gemeente Rotterdam
Gemeentewerken
Ingiteuursbureau

Galvanistraat 15
Postbus 6633
3002 AP ROTTERDAM
Telefoon : 010 489 4607
Telefax : 010 489 5494

ISSELMONDE

LOMBARDIJEN
JACOB VRIJSTRAAT

ROLERING

Geboortsdag:	Geboortenaam:	Geboortestad:	Telefoonnr.:
24-05-2012	J.C. Overwater	J.M. van der Aar	84-R-1239