


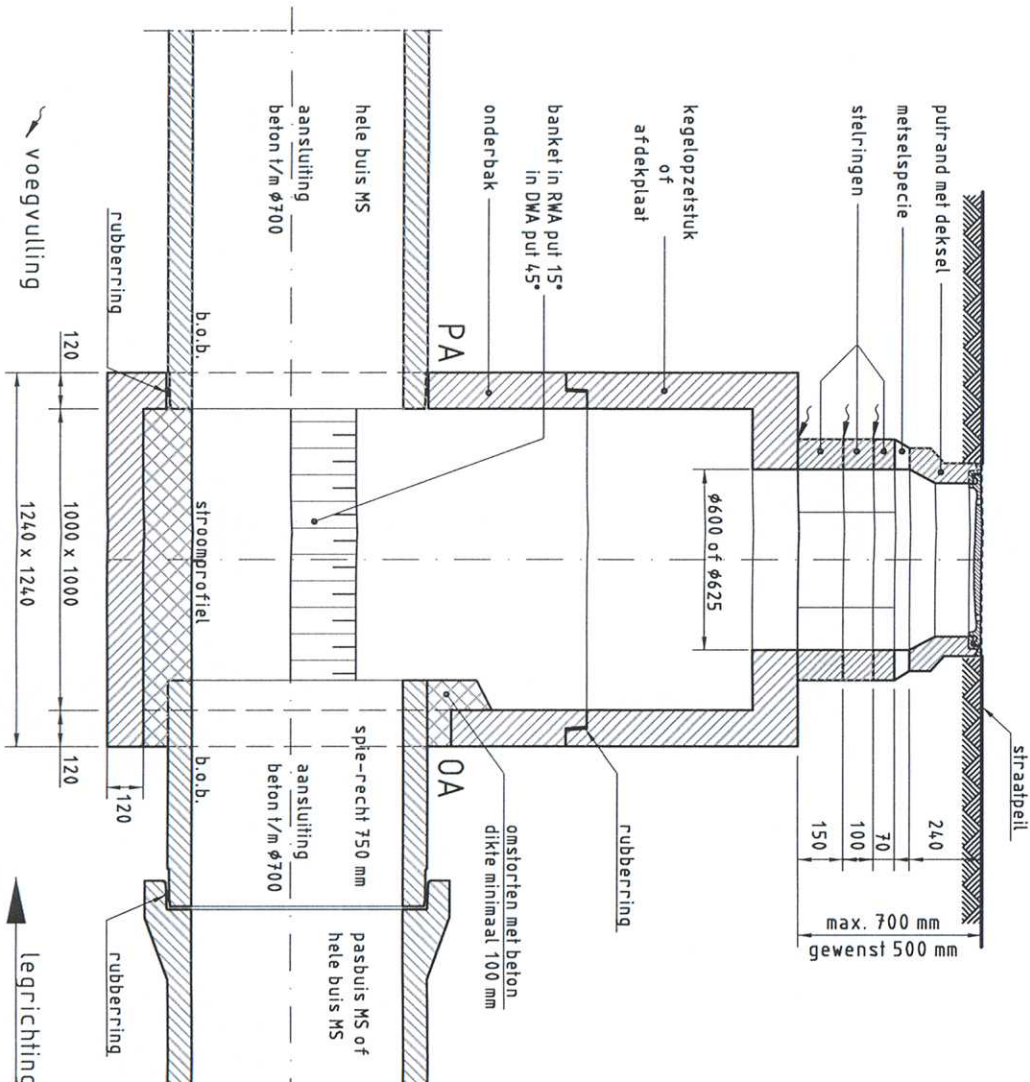
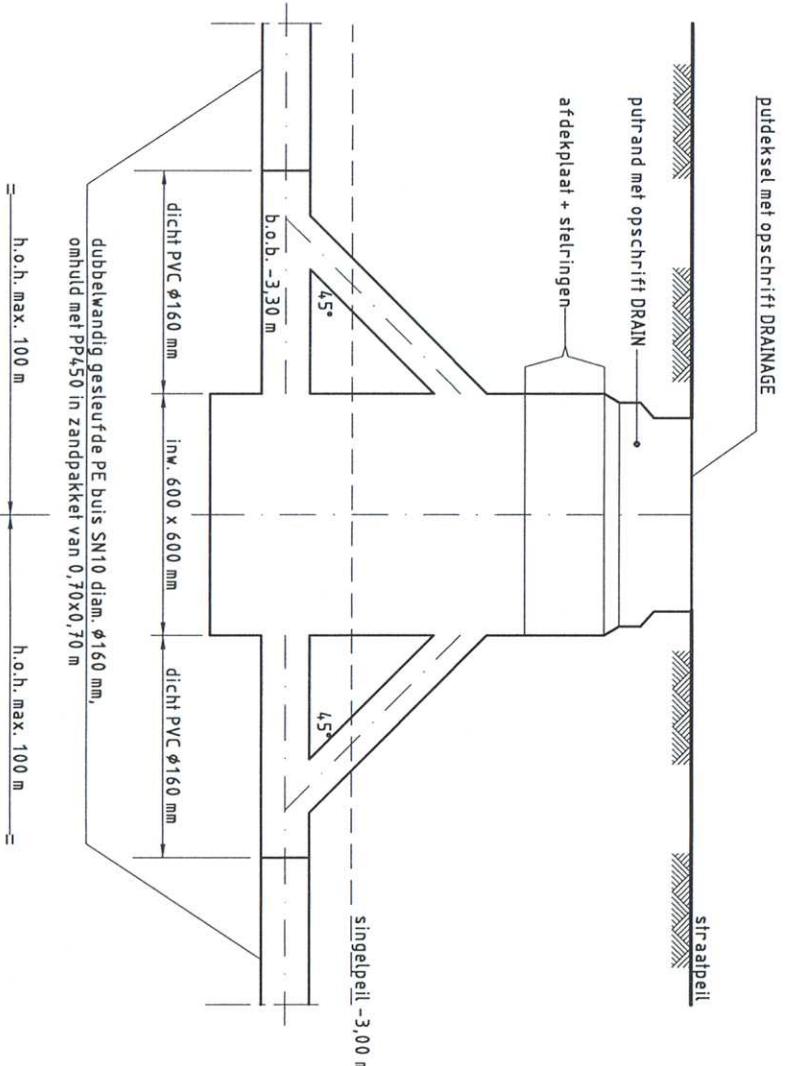


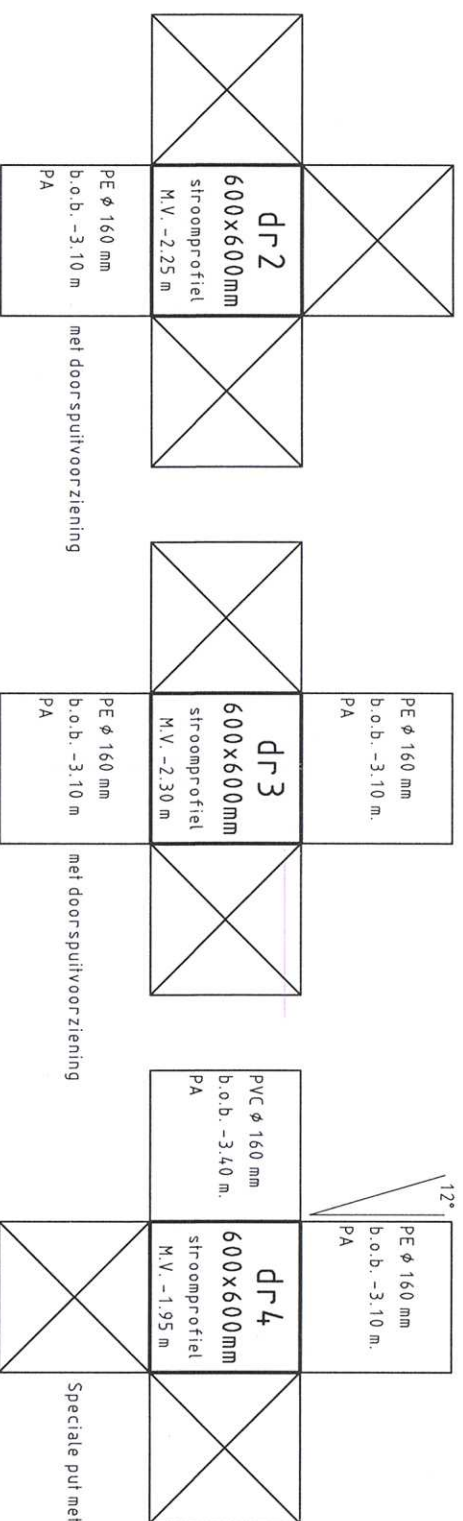

VERKLARING

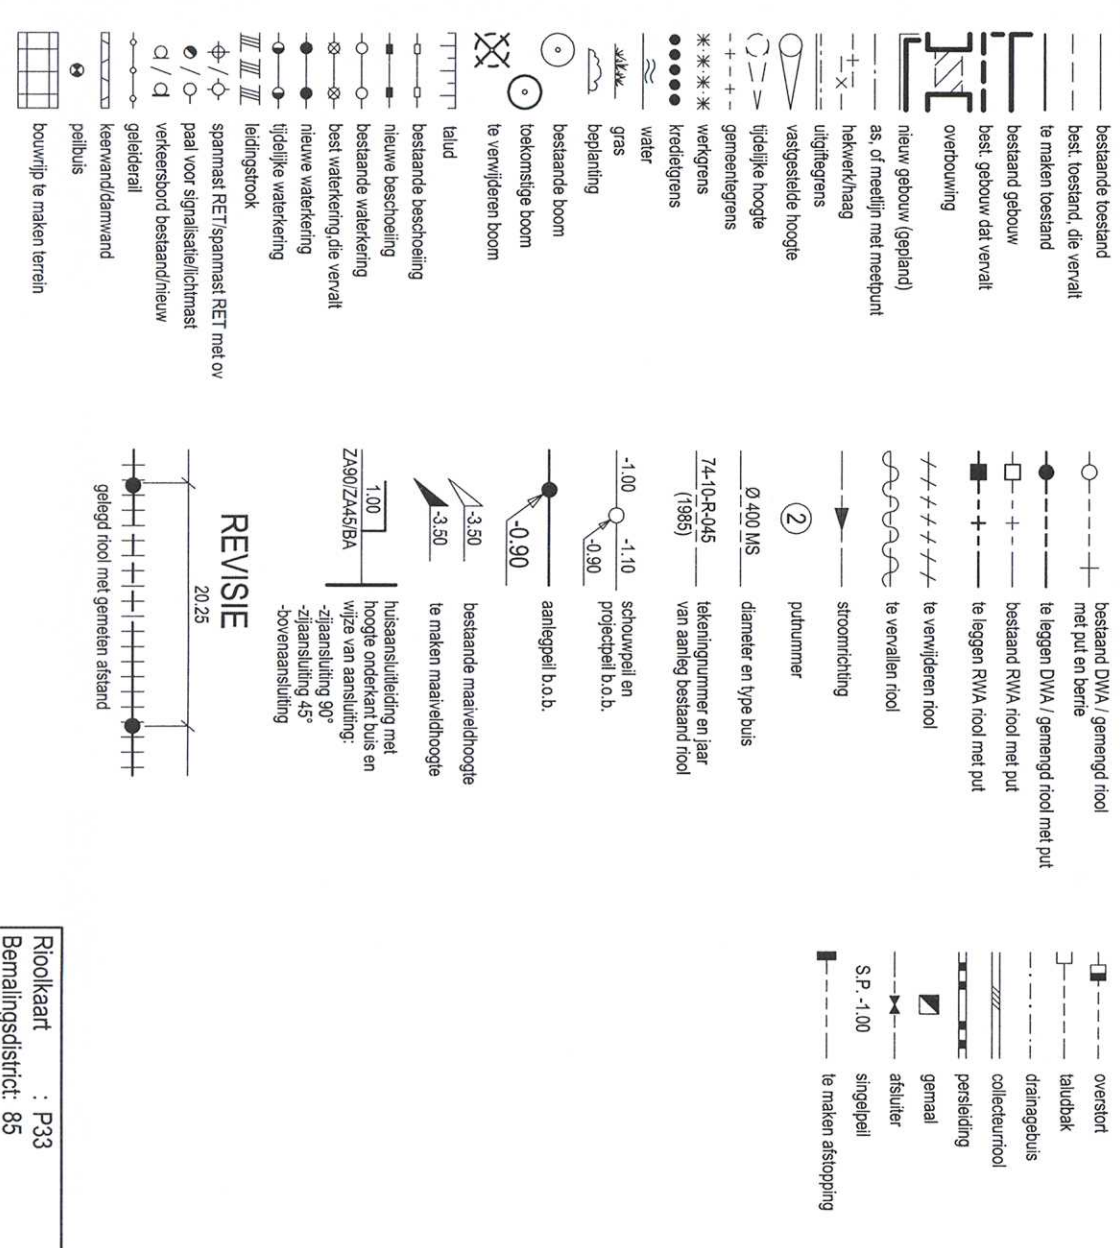

SITUATIE

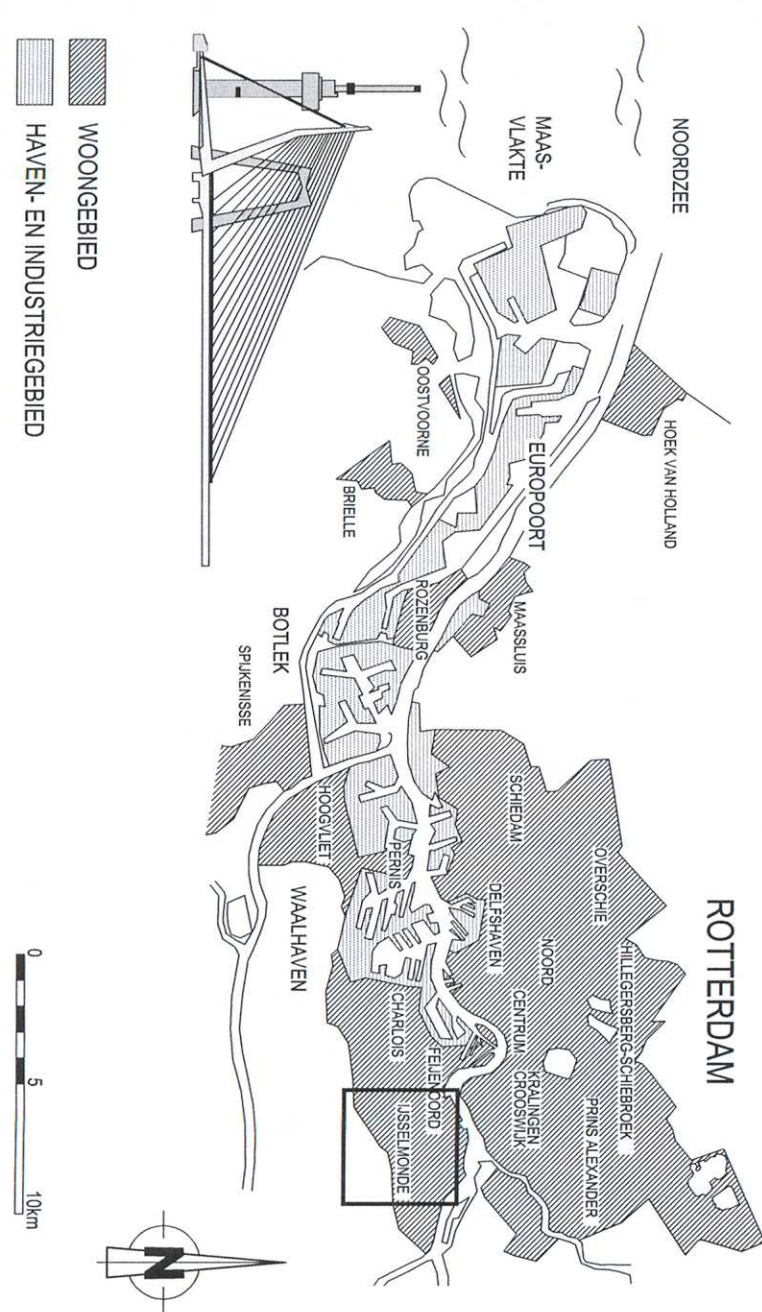

VERSIE

TEKENING

i			
e			
d			
c			

BESTEKTEKENING



3002 AP ROTTERDAM
Telefoon : 010 489 4607
Telefax : 010 489 5494

ISSELMONDE

LOMBARDIJEN
JACOB VRIJSTRAAT

BIOGRAPHIC

Details	Scale	Notes
DETAILS ROLLER, PUTTENSTAA	1:25	1. Boden

Period	Period	WPKProjectcode	Secc	Volgr.	Ver.
1	2007/00/12		Secc	Volgr.	Ver.