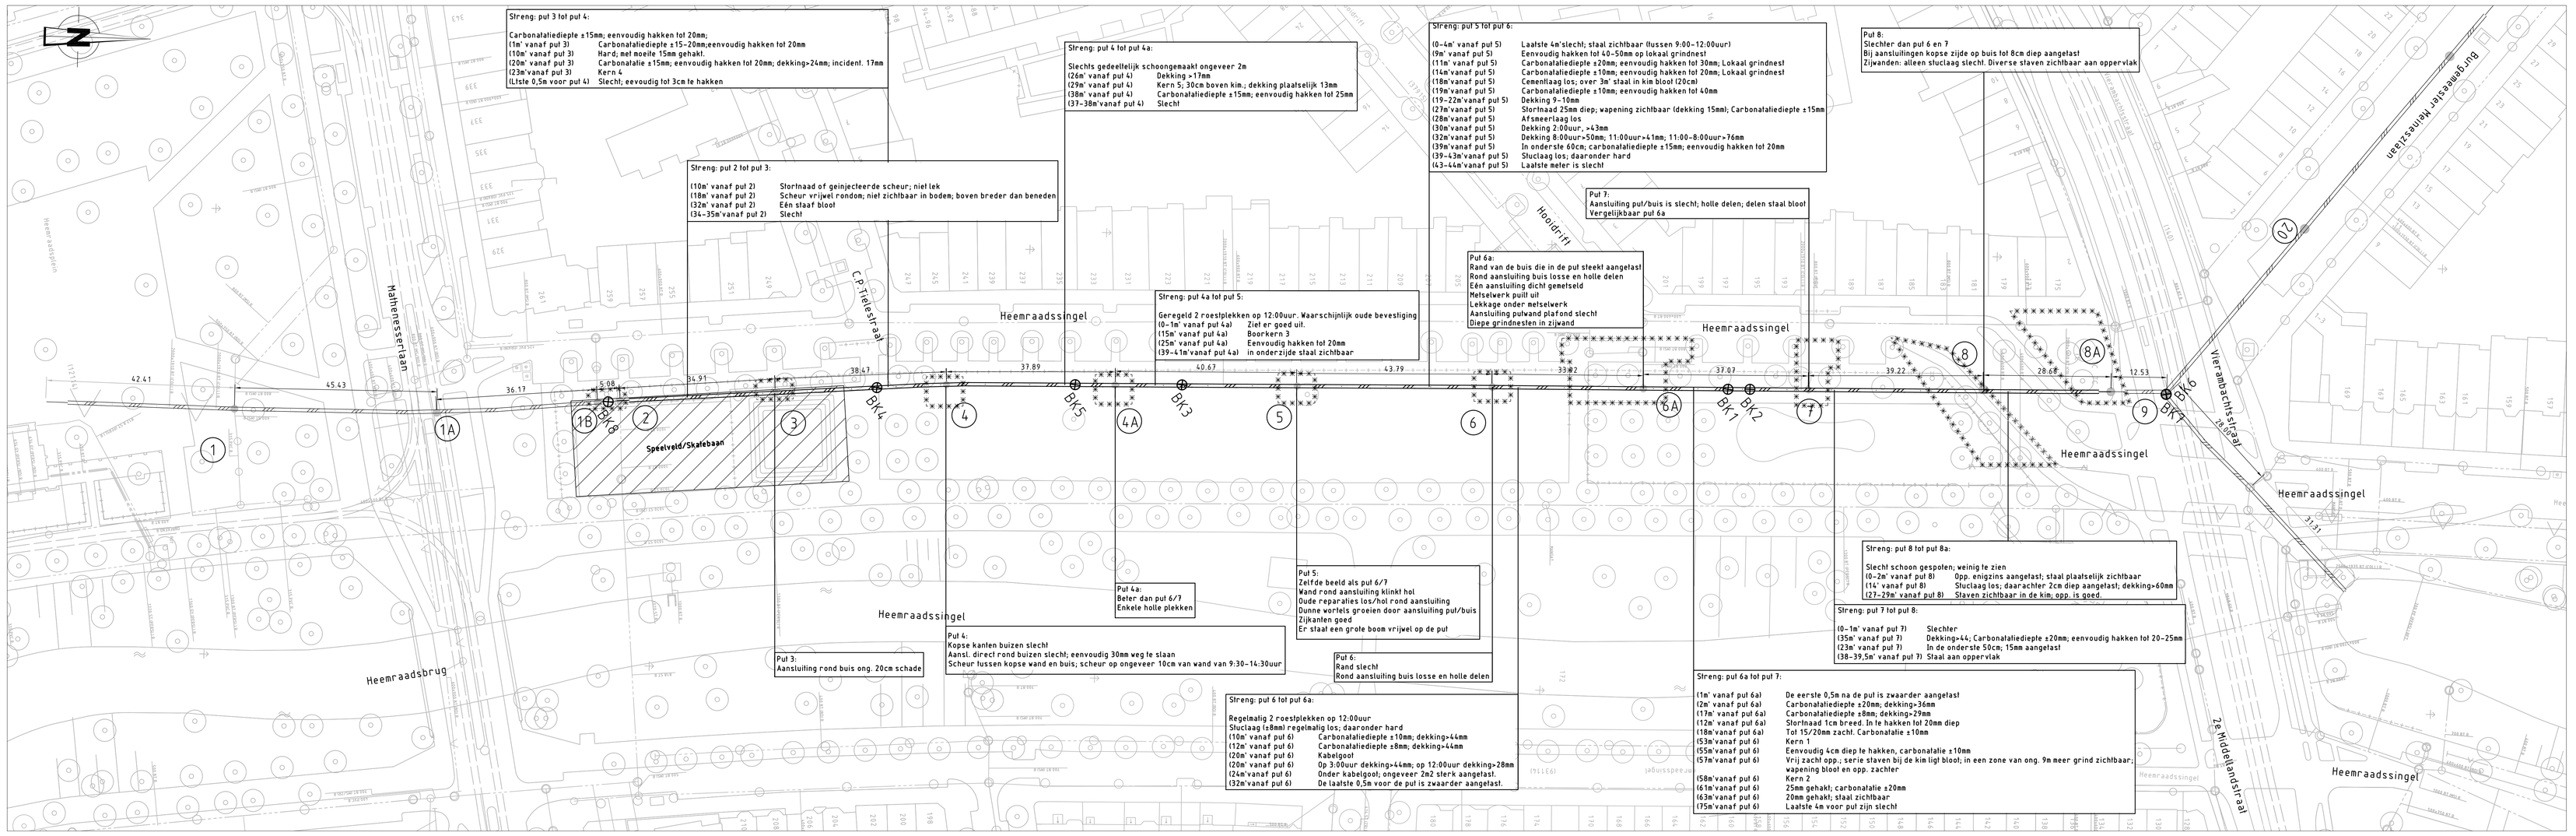

SITUATIE
SCHAAL 1:500

Monsternummer	1
Datum begroefd	27-04-2011
Volumieke massa (kg/m³)	2150
Druksterkte (N/mm²)	35
Tot. lengte betonclinder (mm)	127
Zuurgraad binnenzijde (mm)	8
Opmerkingen:	
LICHTINSLUITINGEN ROND DE WAPENING	

Monsternummer	2
Datum begroefd	27-04-2011
Volumieke massa (kg/m³)	2170
Druksterkte (N/mm²)	23
Tot. lengte betonclinder (mm)	191
Zuurgraad binnenzijde (mm)	5
Opmerkingen:	

Monsternummer	3
Datum begroefd	27-04-2011
Volumieke massa (kg/m³)	2200
Druksterkte (N/mm²)	18
Tot. lengte betonclinder (mm)	185
Zuurgraad binnenzijde (mm)	4
Opmerkingen:	

Monsternummer	4
Datum begroefd	27-04-2011
Volumieke massa (kg/m³)	2230
Druksterkte (N/mm²)	24
Tot. lengte betonclinder (mm)	197
Zuurgraad binnenzijde (mm)	5
Opmerkingen:	

Monsternummer	5
Datum begroefd	27-04-2011
Volumieke massa (kg/m³)	2210
Druksterkte (N/mm²)	16
Tot. lengte betonclinder (mm)	191
Zuurgraad binnenzijde (mm)	6
Opmerkingen:	

Monsternummer	6
Datum begroefd	27-04-2011
Volumieke massa (kg/m³)	2280
Druksterkte (N/mm²)	35
Tot. lengte betonclinder (mm)	149
Zuurgraad binnenzijde (mm)	12
Opmerkingen:	
AFSMEERLAAG	

Monsternummer	7
Datum begroefd	27-04-2011
Volumieke massa (kg/m³)	2310
Druksterkte (N/mm²)	24
Tot. lengte betonclinder (mm)	149
Zuurgraad binnenzijde (mm)	15
Opmerkingen:	
AFSMEERLAAG	

Monsternummer	8
Datum begroefd	27-04-2011
Volumieke massa (kg/m³)	2340
Druksterkte (N/mm²)	44
Tot. lengte betonclinder (mm)	188
Zuurgraad binnenzijde (mm)	1
Opmerkingen:	
AFSMEERLAAG (3-5MM) DEELSWEG. NET LAAG JE ONDER REPARATIE	

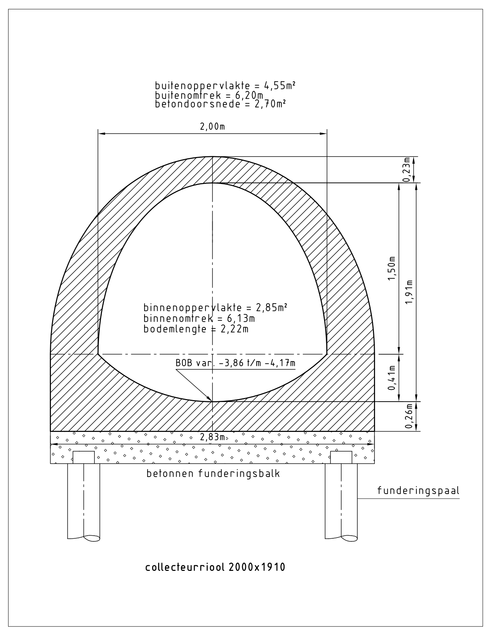

PRINCIPE DOORSNEDE MUILPROFIEL 2000x1910
SCHAAL 1:25

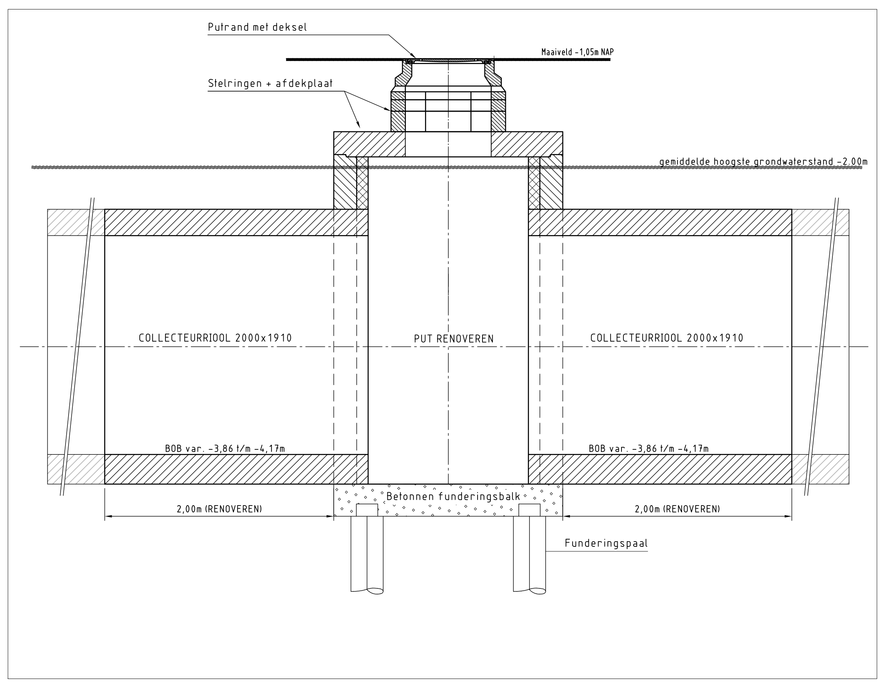

PRINCIPE DOORSNEDE RIOOLPUT 3 T/M 8 IN COLLECTEURRIOOL
SCHAAL 1:25

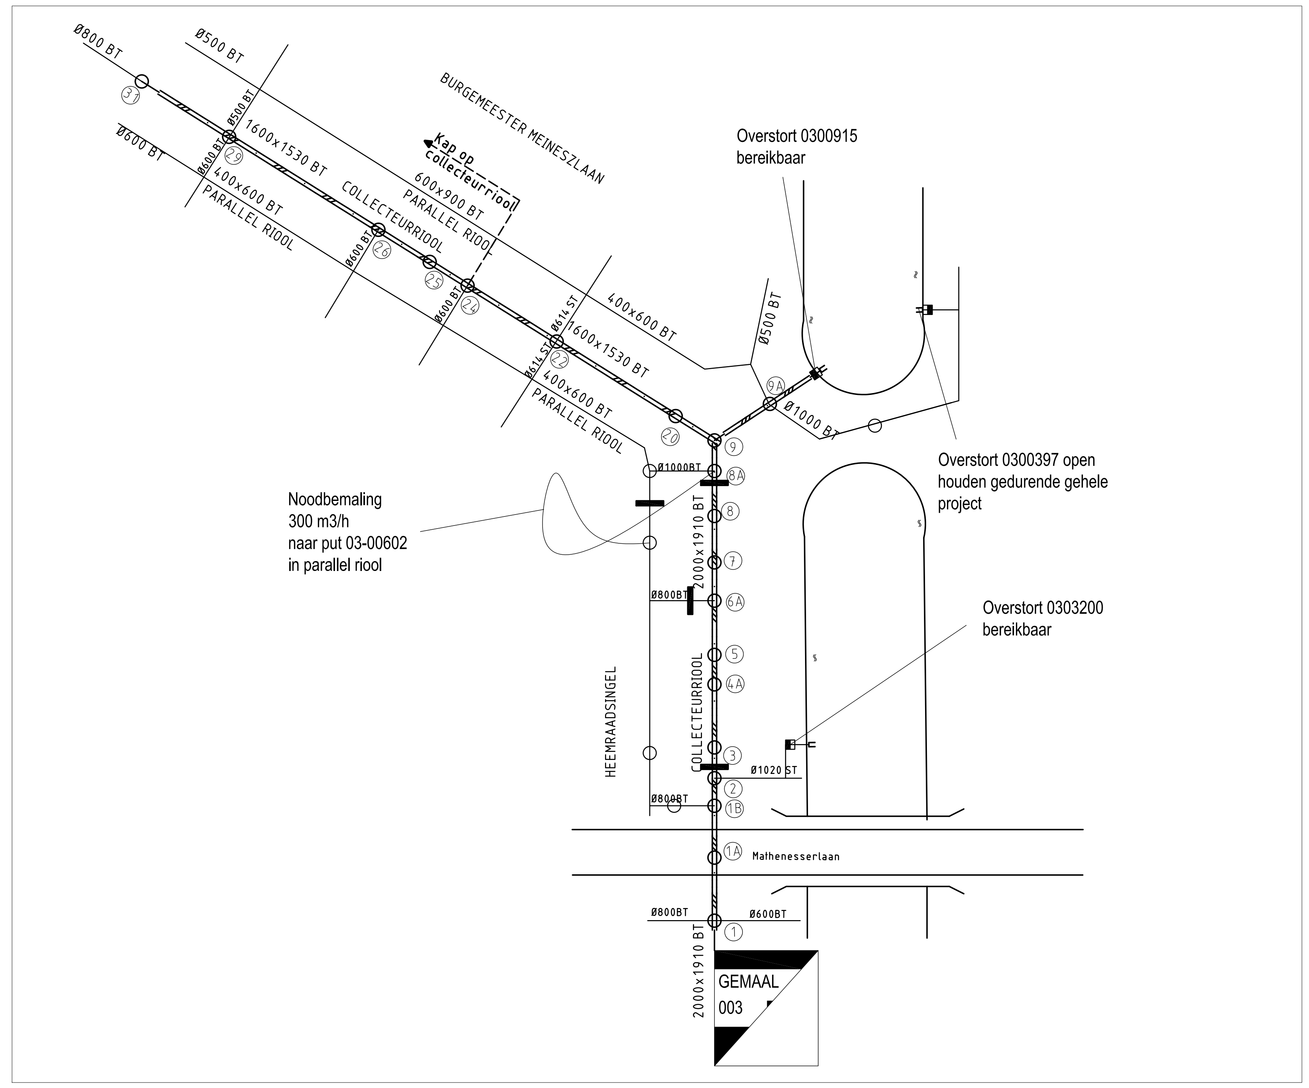

FASE I : Heemraadssingel (alternatieve bedrijfsvoering)

VERKLARING

- rolleurbuisriool met put
- betonriool met put
- te vervallen riool
- stroomrichting
- putnummer
- Ø 400 BT — diameter en materiaal buis
- 24/08/2010 — tekeningnummer en jaar van aanleg bestaand riool
- BK2 — boorkern
- overstort
- tuikstuk
- peilaanleg
- perssuk
- afsluiter
- S.P.-1.00 — slingelpeil
- te maken afstopping
- ×××× verkgrens
- water
- gras
- bebouwing
- bestaande boom
- toekomstige boom
- te verwijderen boom

Rioolkaart : H27 en I27.
Bemalingsdistrict: 3

SITUATIE

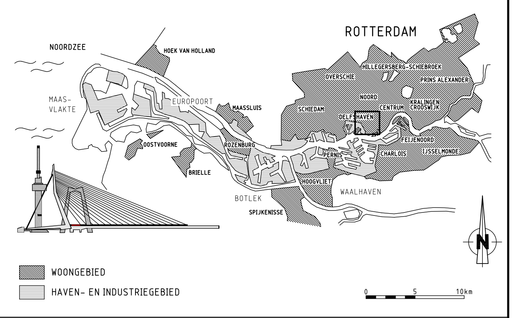

VERSIE

f		
e		
d		
c		
b	Nota van Inlichtingen bestek 1-071-12	11-10-2012
a	Eerste uitgave	29-08-2012
Versie	Beschrijving	Datum
Bestandsnaam : dwg		verwijzing :

Gemeentewerken
Gemeente Rotterdam
Ingenieursbureau

Galvanistraat 15
Postbus 6633
3002 AP Rotterdam
Telefoon 010 489 3761
Telefax 010 489 6159

DELFSHAVEN

NIEUWE WESTEN
BURGEMEESTER HEEMRAADSSINGEL

RIOLERING
RENOVATIE COLLECTEURRIOOL (DEEL A)

Behoort bij: Bestek	Nummer: 1-071-12
Geografische code: CZA	
Formaat: A0	In: 1 bladen
Schaal: 1:500	blad nr.: 1

Getekend:	Gecontroleerd:	Goedgekeurd:	Tekeningnr.			
J. van Drift	J. Kweekel	R. Kors	24	R	0679	b
25-06-2012	Paraaf/Datum	Paraaf/Datum	projectcode	soort	volgnr	ver.

M:\UDWR-HT\Wen\T\Transportsysteem\SS2812 Renovatie collecteurriool Heemraadssingel\2_Voorbereiding\3_Projectresultaten\3_02 Tekeningen vlgs NLCS\1. Voorlopig\werkbestanden\24-R-0679 b.dwg