


nis tbv veiligheidslufingen,  
600 breed x 160 diep

nis tbv klimtouwopberging,  
600 breed x 160 diep

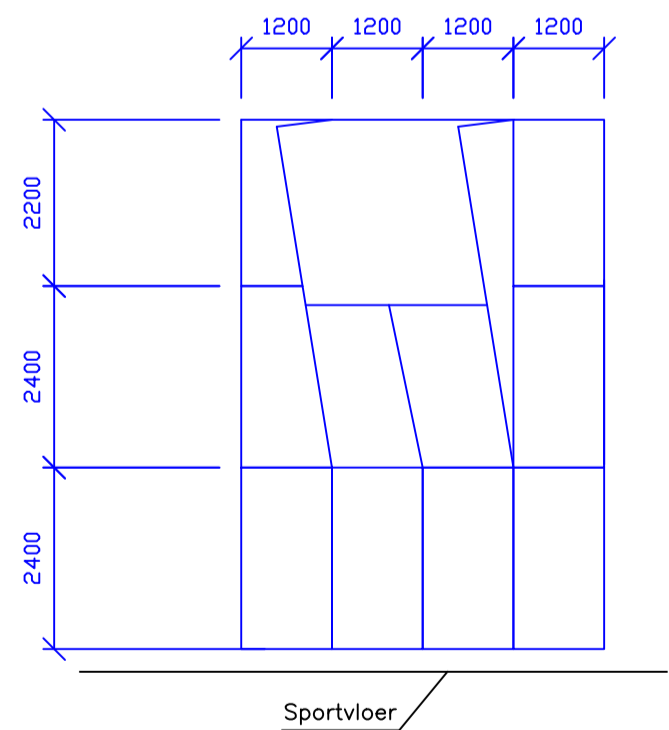

**INDELINGSPLAN:**

**PLAFONTOESTELLEN:**

- A 8 x plafonduin elektrisch, Basic MU013-00 ME141-00
- B 1 x klimtouwraai met bocht, 10 klimtouwen h.o.h. 100 cm. MK301-00 MK302-00
- C 2 x zwaarpuntverlger elektrisch, t.b.v. 3x plafonduin handbediend MR112-00 MR130-00

**WANDTOESTELLEN:**

- D 4 x basket (90x120), met gasveer, 1 m. uit de wand MB025-00
- E 1 x multiraam, elektrisch verstelbaar, model 2014 in nisl MK461-03
- X 1 x klimwand + overhang in nis MK006-00
- Y 1 x scorebord + shotclock (2 x Y\*) MS200-01
- Z 1 x niskast t.b.v. klimtouwopberging MN001-00
- Z\* 1 x niskast t.b.v. veiligheidslufingen plafonduin MN001-00

**VLOERVOORZIENINGEN:**

- F 20 x grondbus t.b.v. volleybal/badminton MV002-00
- G 8 x grondbus t.b.v. korfbal MV002-00
- H 16 x grondbus kort t.b.v. vastzetten doelen MV006-00
- J 40 x grondbus kort t.b.v. Ultragym MV006-00
- K 8 x grondbus kort t.b.v. FIG-opstelling MV006-00
- L 10 x grondbus kort t.b.v. vastzetten baskettoeren MV006-00

Hulpconstructies van bouwwege te leveren en aan te brengen.  
Evenals sparringen in de vloer, aanstartbeton voor de grondbussen en elektrische voorzieningen.

**VOORLOPIG ONTWERP**  
Niet voor uitvoering geschikt!

Alle maten in MILLIMETERS

Wijz.	Naam	Datum	Omschrijving wijziging
<b>Tekeningnummer: 3552XE.01-Indeling</b>			
<b>Onderwerp:</b> Sporthall Loevenhoutsedijk te UTRECHT			
		Berkveld 1 - 5709 AE Helmond NL Postbus 77 - 5700 AB Helmond NL Tel. 0492-530930 Fax. 0492-511968 E-mail : verkoop@janssen-fritsen.nl	
<b>Getekend</b>	K.L.	<b>Datum</b>	14-04-17
<b>Schaal</b>	1:100	<b>Formaat</b>	A1