


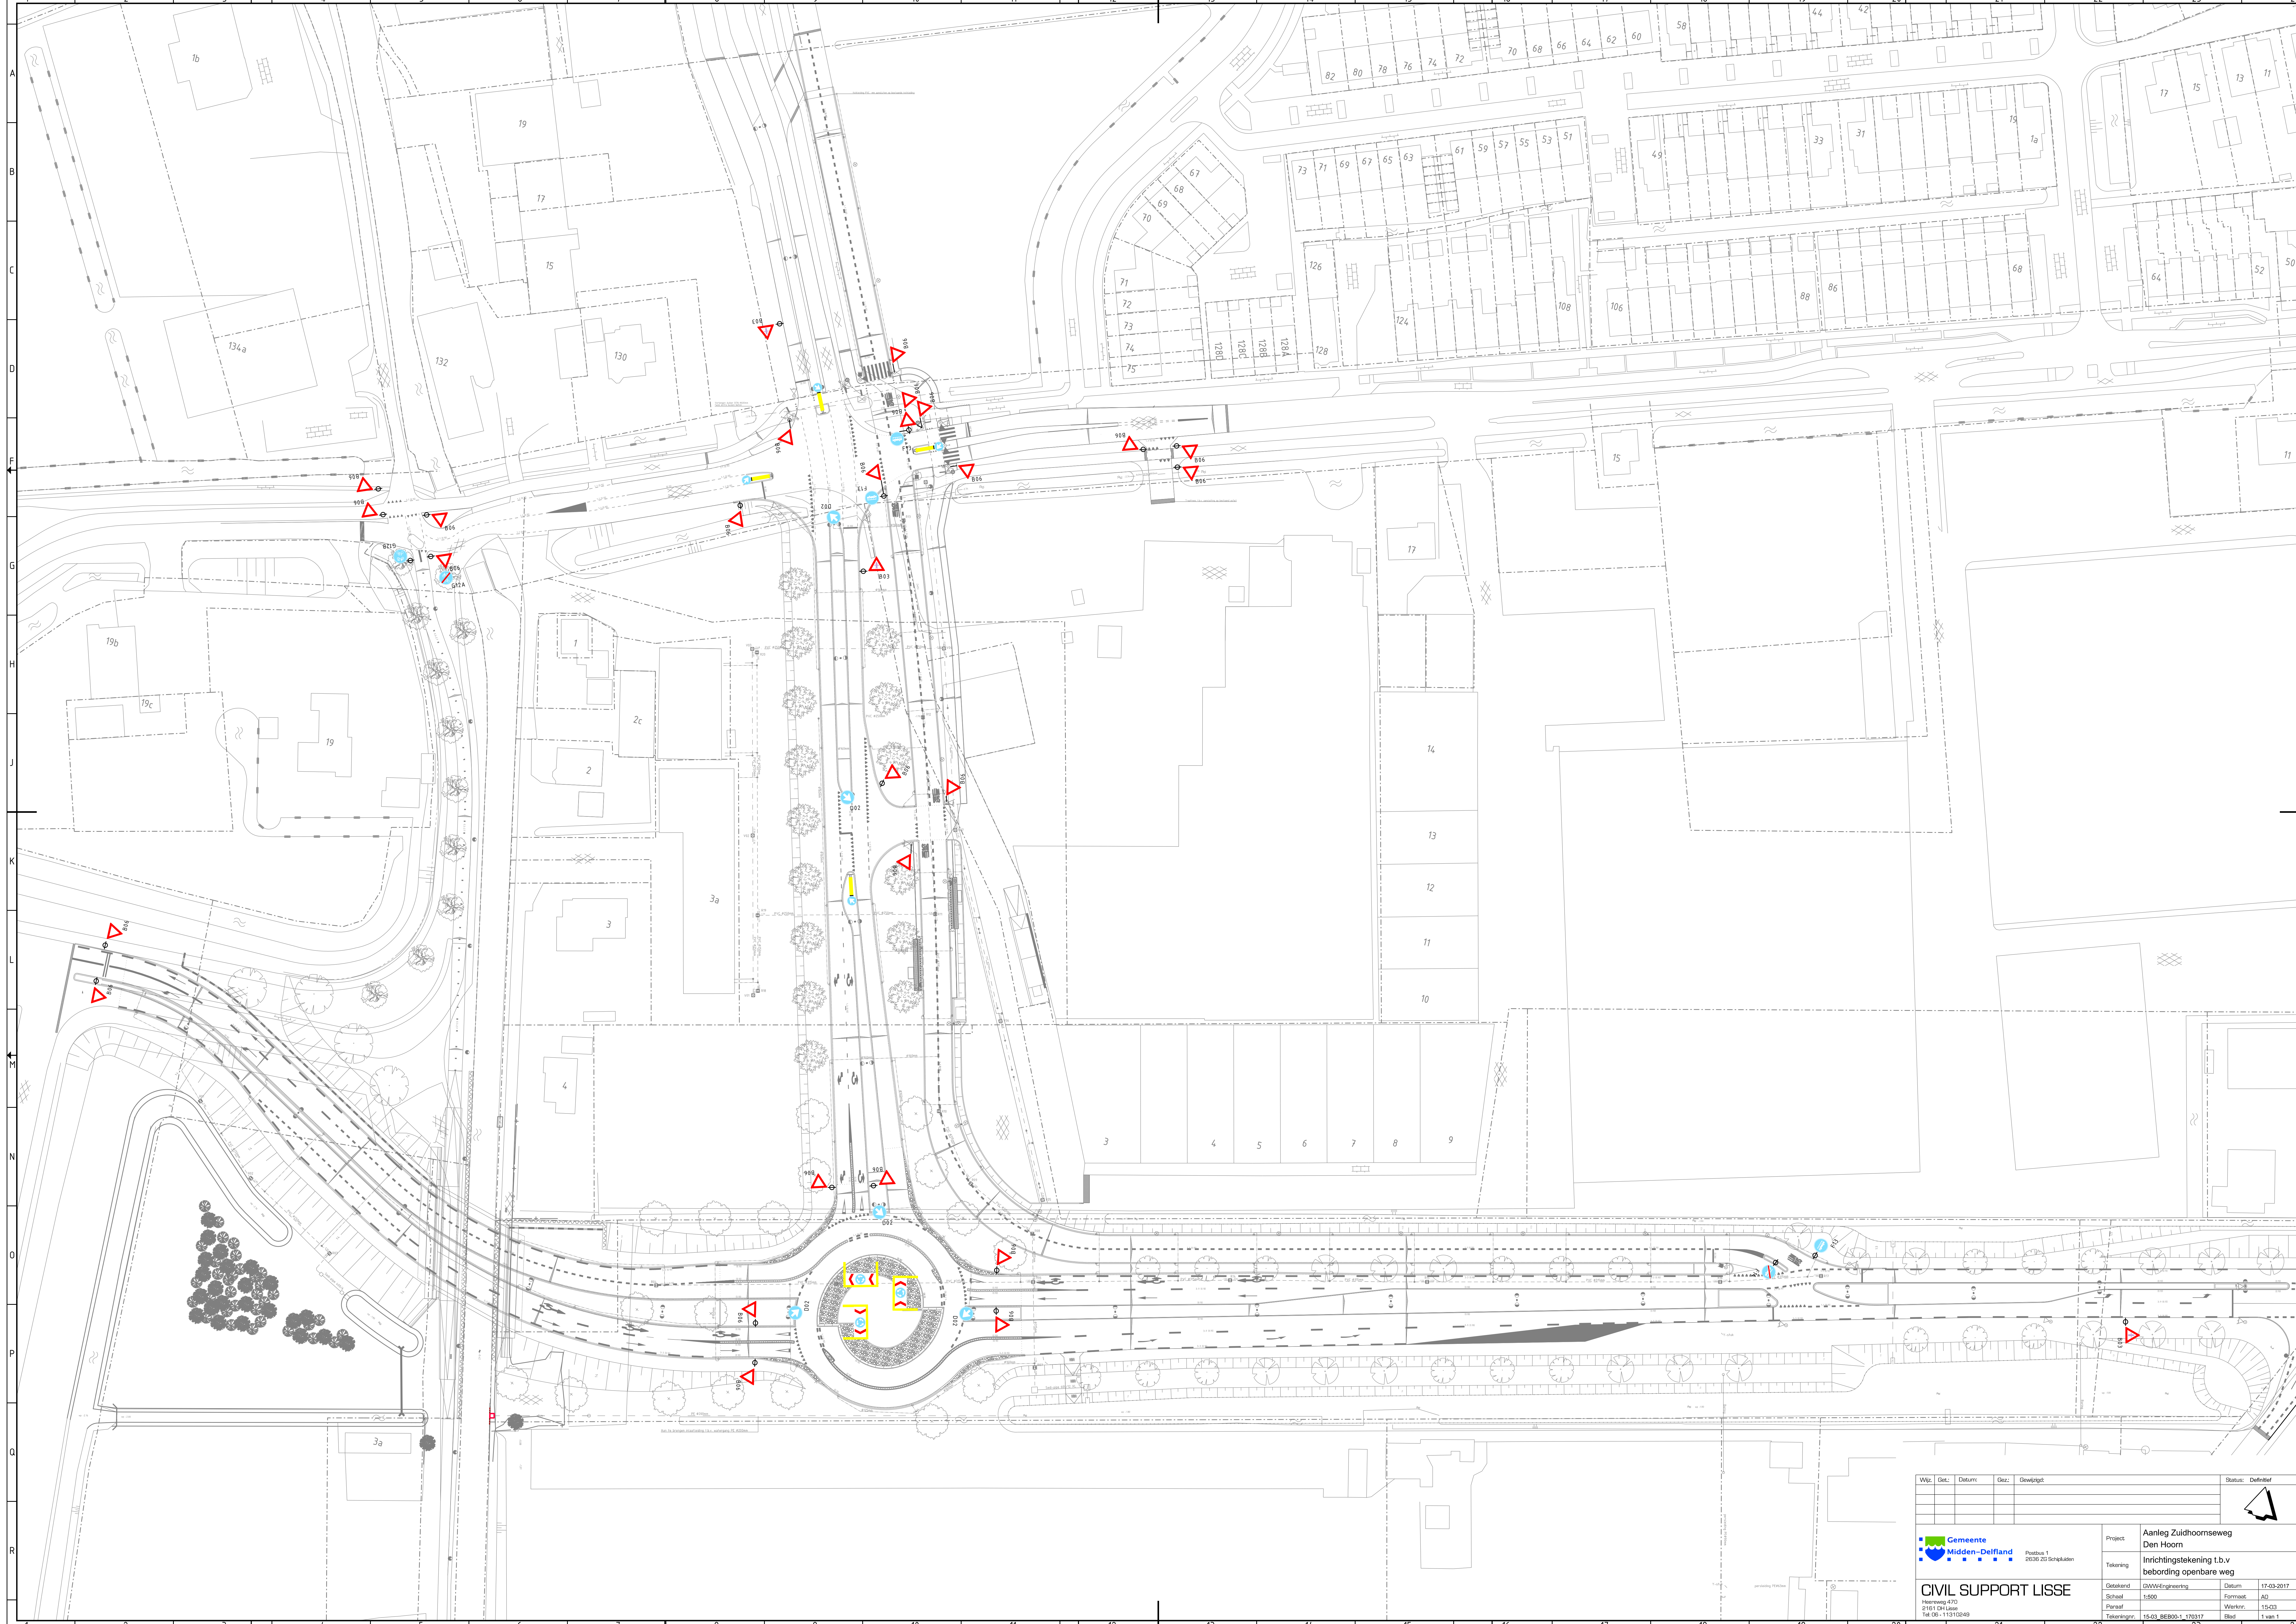

Wijk:	Get:	Datum:	Gez:	Gewijzigd:	Status:
					Definitief



Gemeente
Midden-Delfland

Project: Aanleg Zuidhoornseweg
Den Hoorn

Tekening: Inrichtingstekening t.b.v.
bebording openbare weg

Getekend: GWW/Engineering
Schaal: 1:500
Peraaf: 15-03-2017

Datum: 17-03-2017
Formaat: A0
Werknr.: 15-03
Blad: 1 van 1

CIVIL SUPPORT LISSE

Heuweg 470
8161 DH Lisse
Tel: 06-11312249