


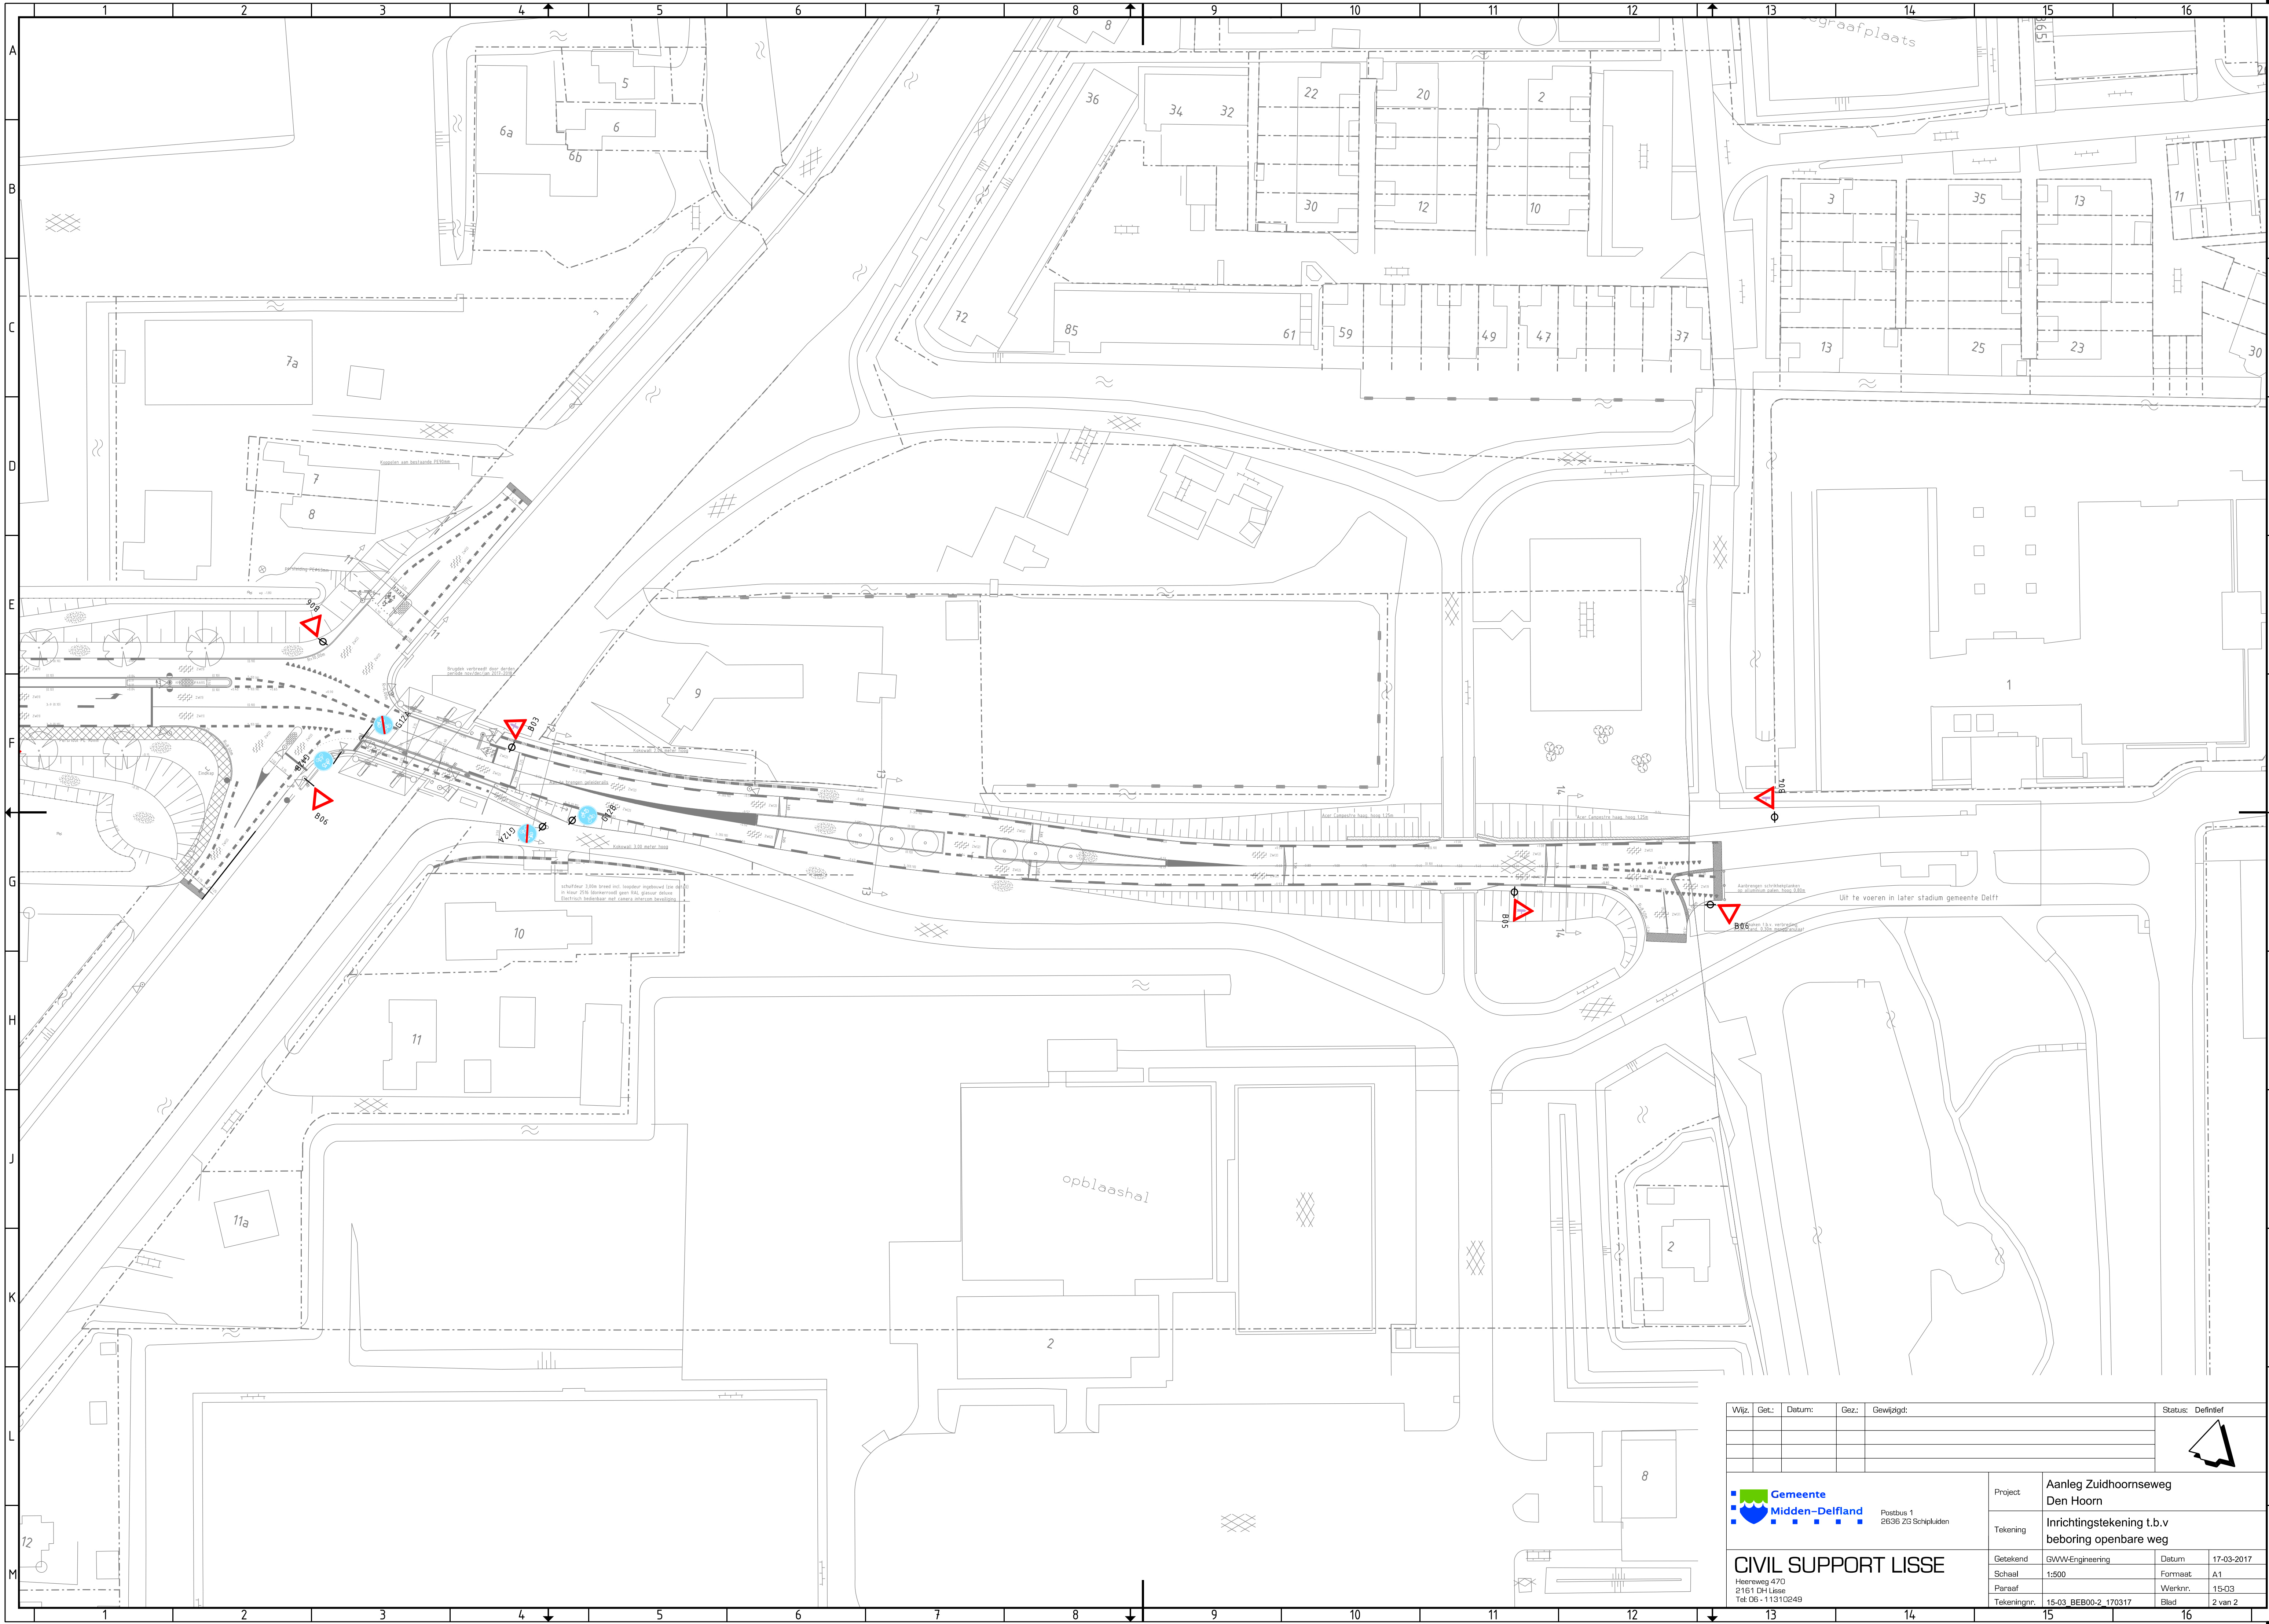

Wijz.	Get.	Datum:	Gez.	Gewijzigd:	Status:	Definitief		
 Gemeente Midden-Delfland Postbus 1 2636 ZG Schipluiden					Project	Aanleg Zuidhoornseweg Den Hoorn		
					Tekening	Inrichtingstekening t.b.v beboring openbare weg		
CIVIL SUPPORT LISSE Heereweg 470 2161 DH Lisse Tel. 06 - 11310249					Getekend	GWW/Engineering	Datum	17-03-2017
					Schaal	1:500	Formaat	A1
					Paraaf		Werknr.	15-03
					Tekeningnr.	15-03 BEB00-2 170317	Blad	2 van 2