


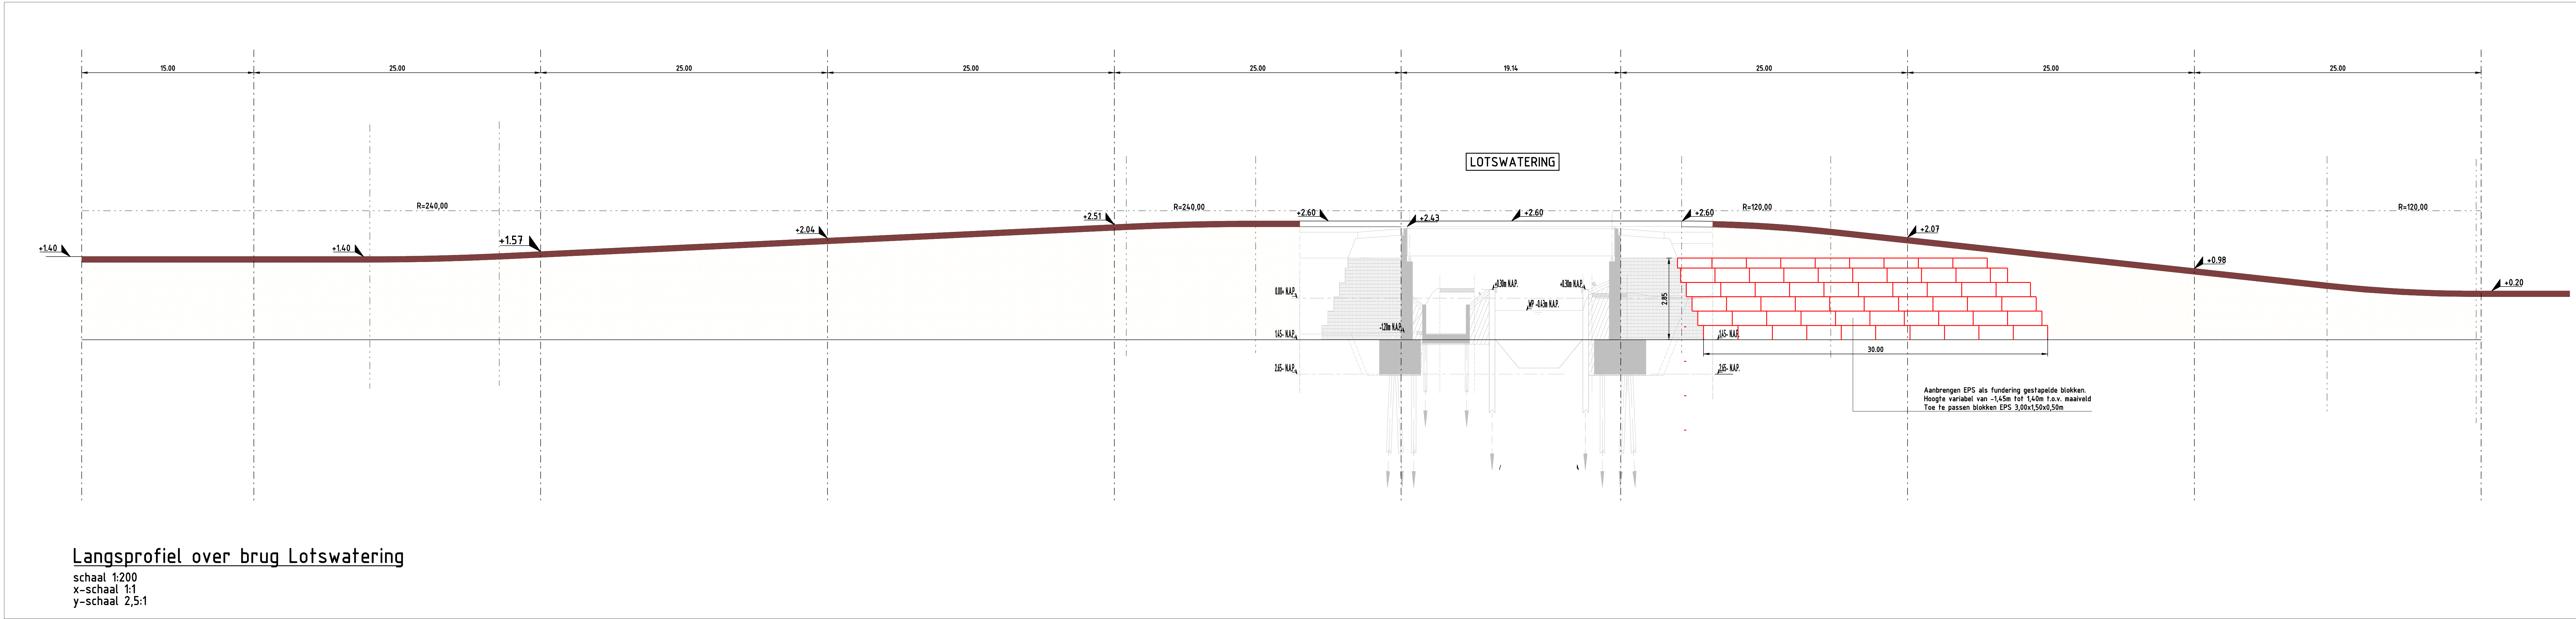

Langsprofiel over brug Lotswatering
schaal 1:200
x-schaal 1:1
y-schaal 2,5:1

Wijz.	Get.	Datum:	Gez.	Gewijzigd:	Status:			
Gemeente Midden-Delfland								
					Project	Aanleg Zuidhoornseweg Den Hoorn		
					Tekening	Lengteprofiel en details		
CIVIL SUPPORT LISSE					Getekend	GWW-Engineering	Datum	17-03-2017
Heerenweg 470 2161 DH Lisse Tel: 06 - 11310249					Schaal	1:200	Formaat	1189x420,5
					Perceel		Werknr.	15-03
					Tekeningnr.	15-03_OVRSDD3_170317	Blad	3 van 3