


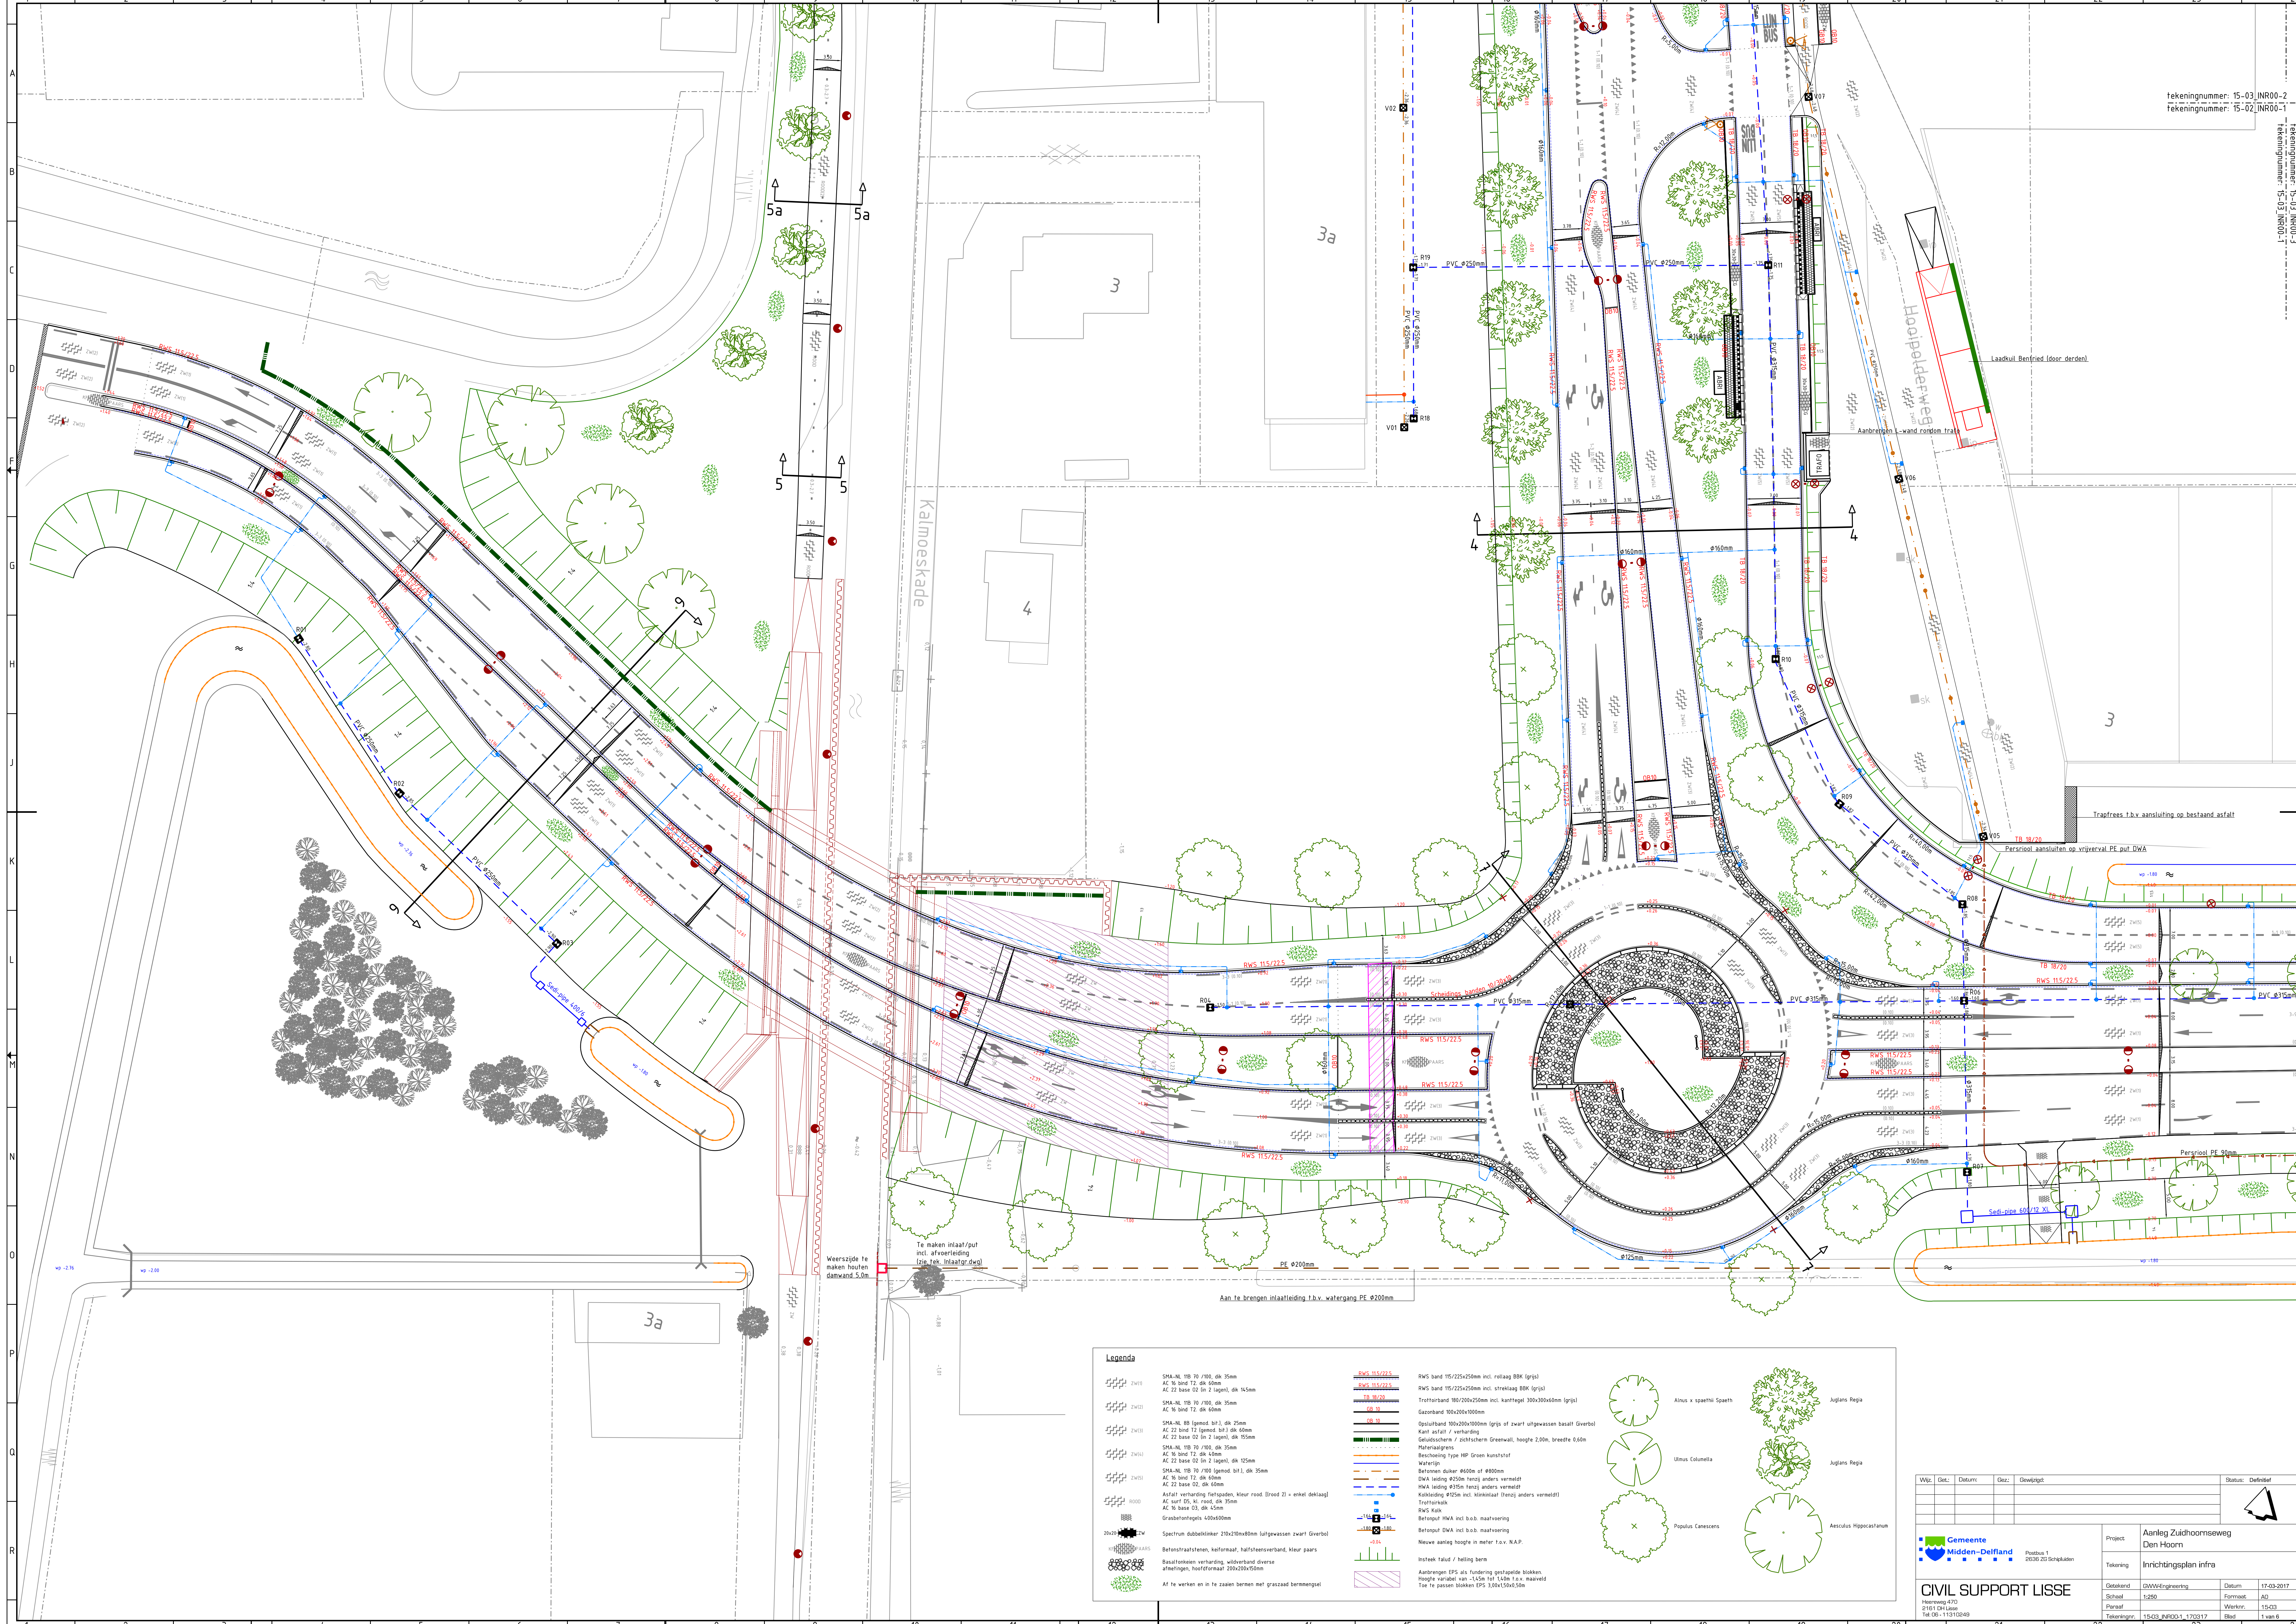

Legenda

SMA-NE 100/70/00, dk 35mm	RWS 115/225	RWS band 115/225x250mm incl. reliëfag B&K (grisl)	Alnus x spaethi Spaeth
AC 22 bind T2, dk 50mm	RWS 115/225	RWS band 115/225x250mm incl. strekag B&K (grisl)	Juglans Regia
AC 22 base 02 (in 2 lagen), dk 15mm	TB 10/20	Trottoirband 180/200x250mm incl. kantregel 300x300x50mm (grisl)	Alnus x spaethi Spaeth

Wijk:	Get:	Datum:	Gez:	Gewijzigd:	Status:
					Definitief

Project: Aanleg Zuidhoornseweg Den Hoorn

Tekening: Inrichtingsplan infra

Getekend: GWW/Engineering

Schaal: 1:250

Paraaf: [Signature]

Tekeningnr: 15-03 INR00-1-170317

1 van 6

Datum:	17-03-2017
Formaat:	A0
Werknr:	15-03
Blad:	1 van 6