


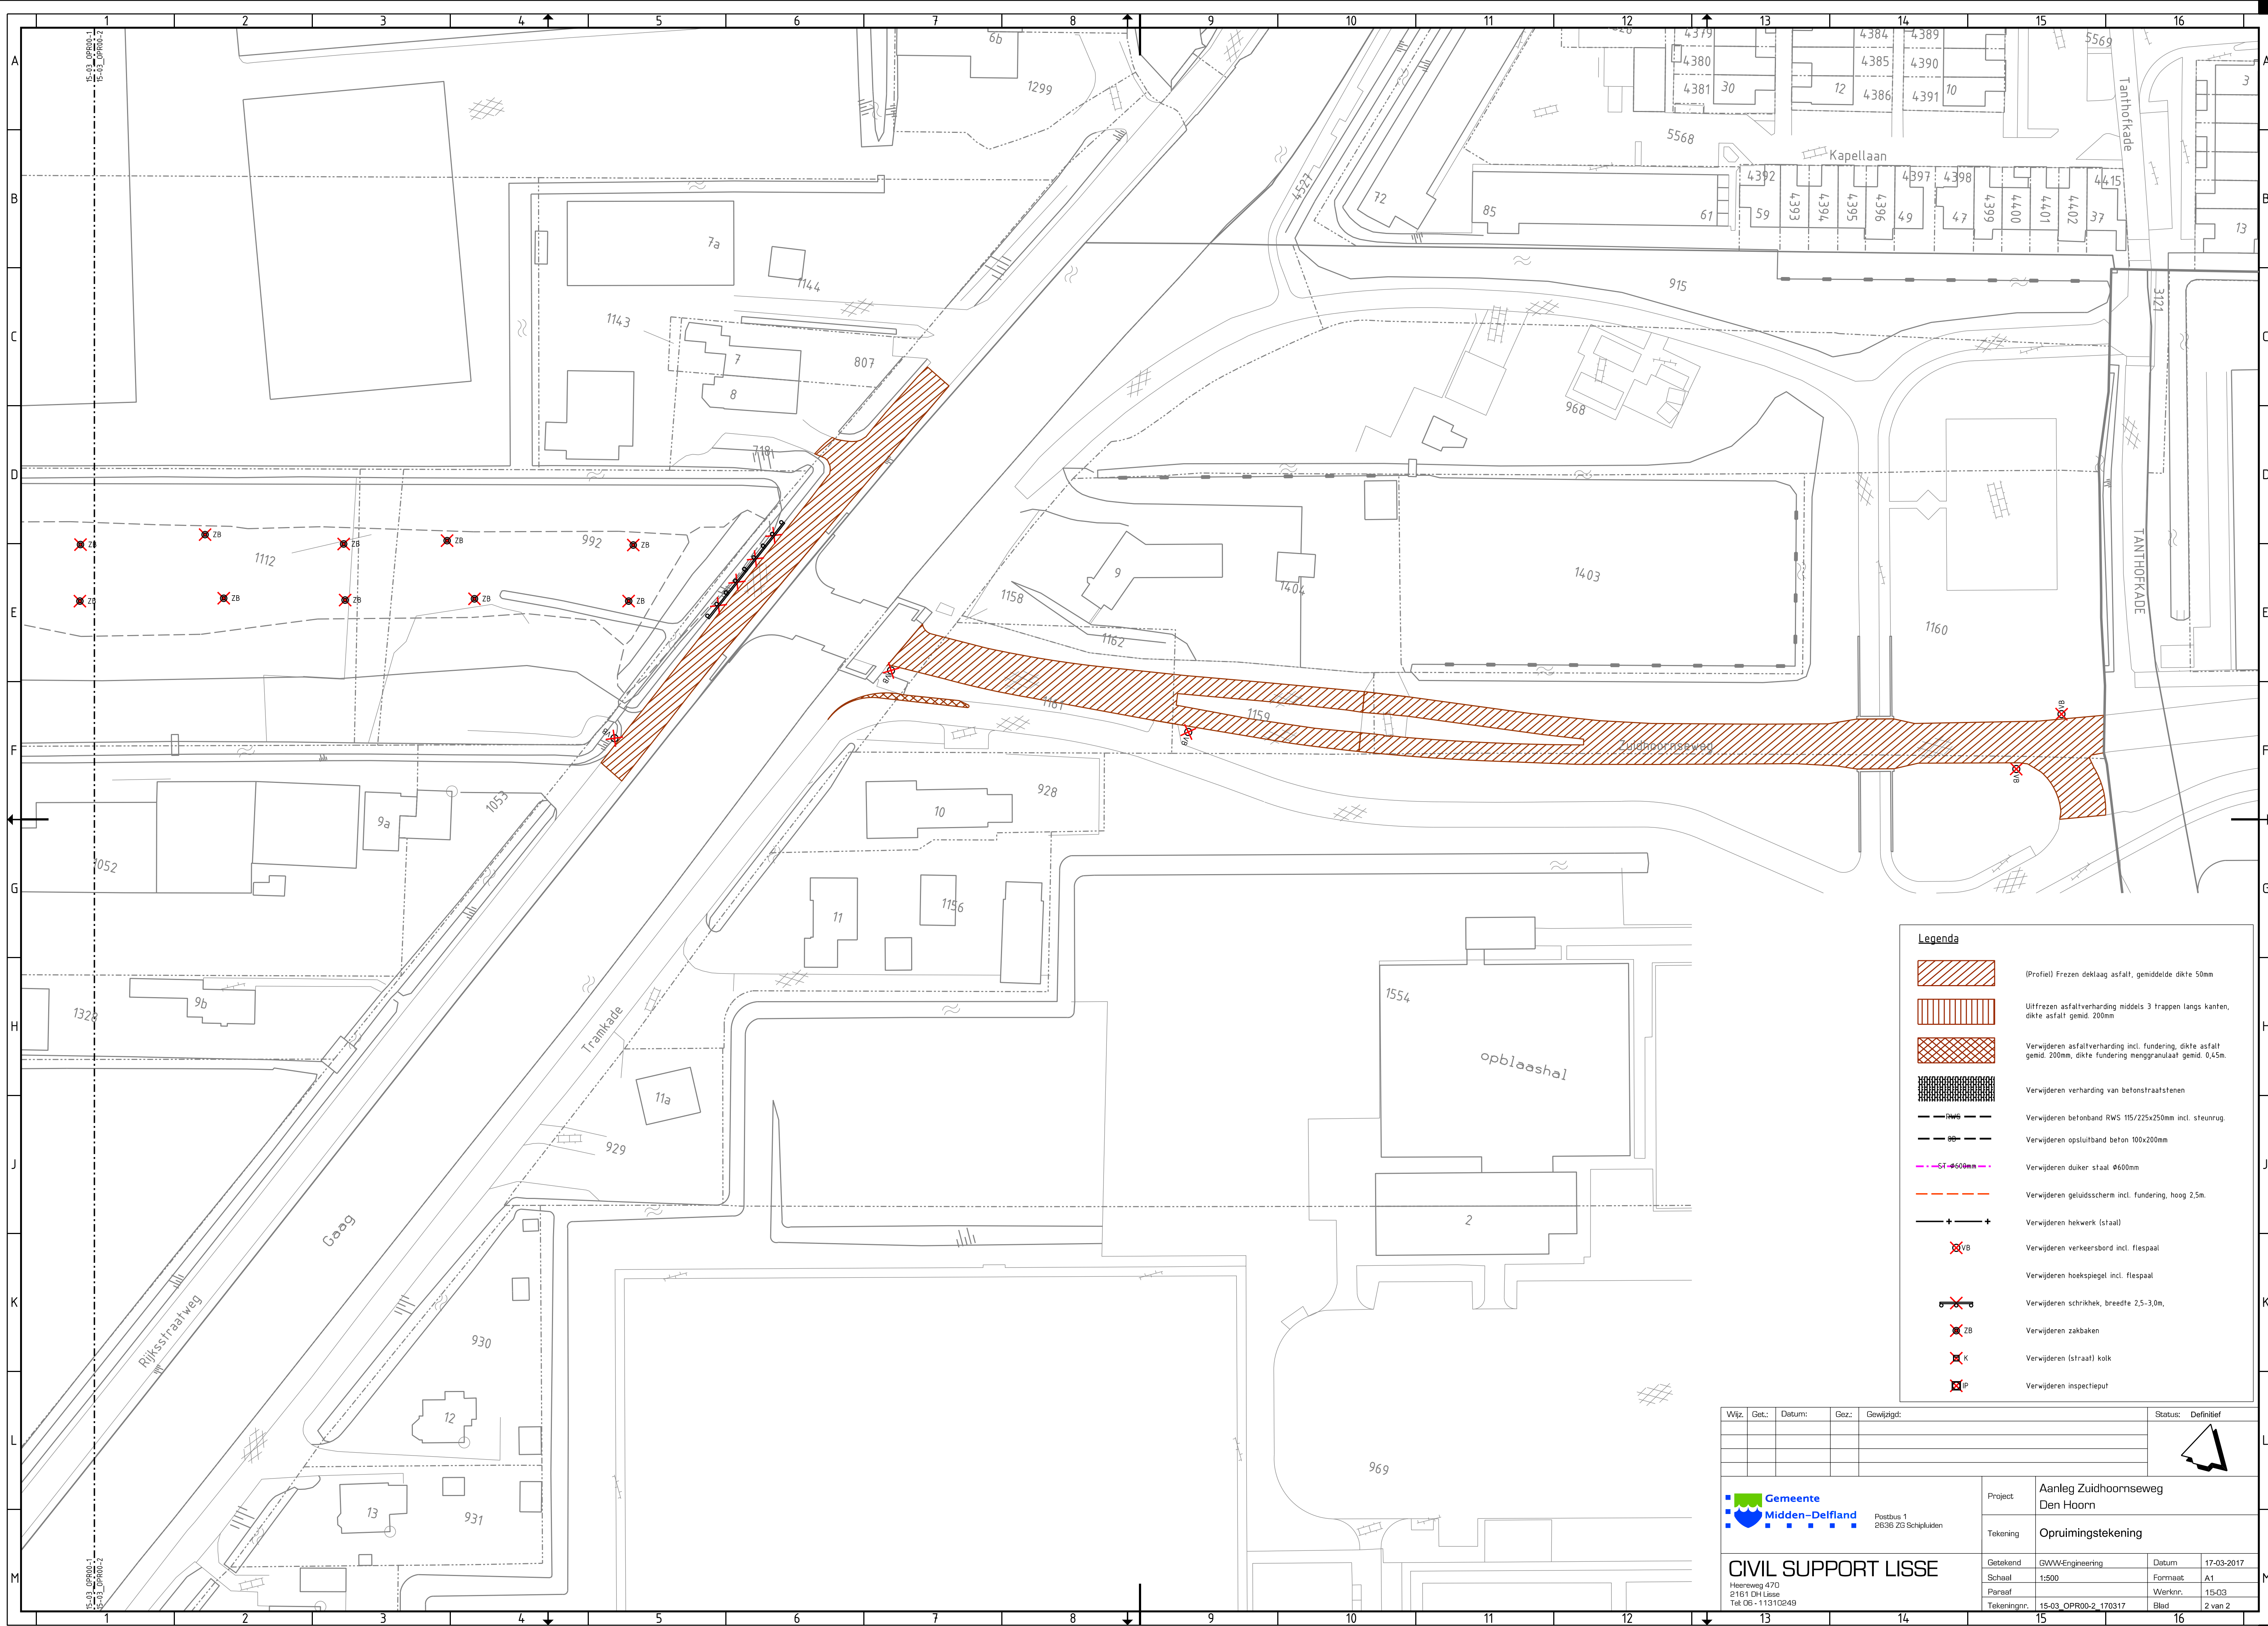

Wijz.	Get.	Datum:	Gez.:	Gewijzigd:	Status: Definitief	
						
					Project	Anleg Zuidhoornseweg Den Hoorn
Postbus 1 2636 ZG Schipluiden					Tekening	Opruimingstekening
CIVIL SUPPORT LISSE Heerweg 470 2161 DH Lisse Tel 06 - 11310249					Getekend GWW-Engineering Schaal 1:500 Paraaf Tekeningnr. 15-03 OPR00-2 170317	Datum 17-03-2017 Formaat A1 Werknr. 15-03 Blad 2 van 2