
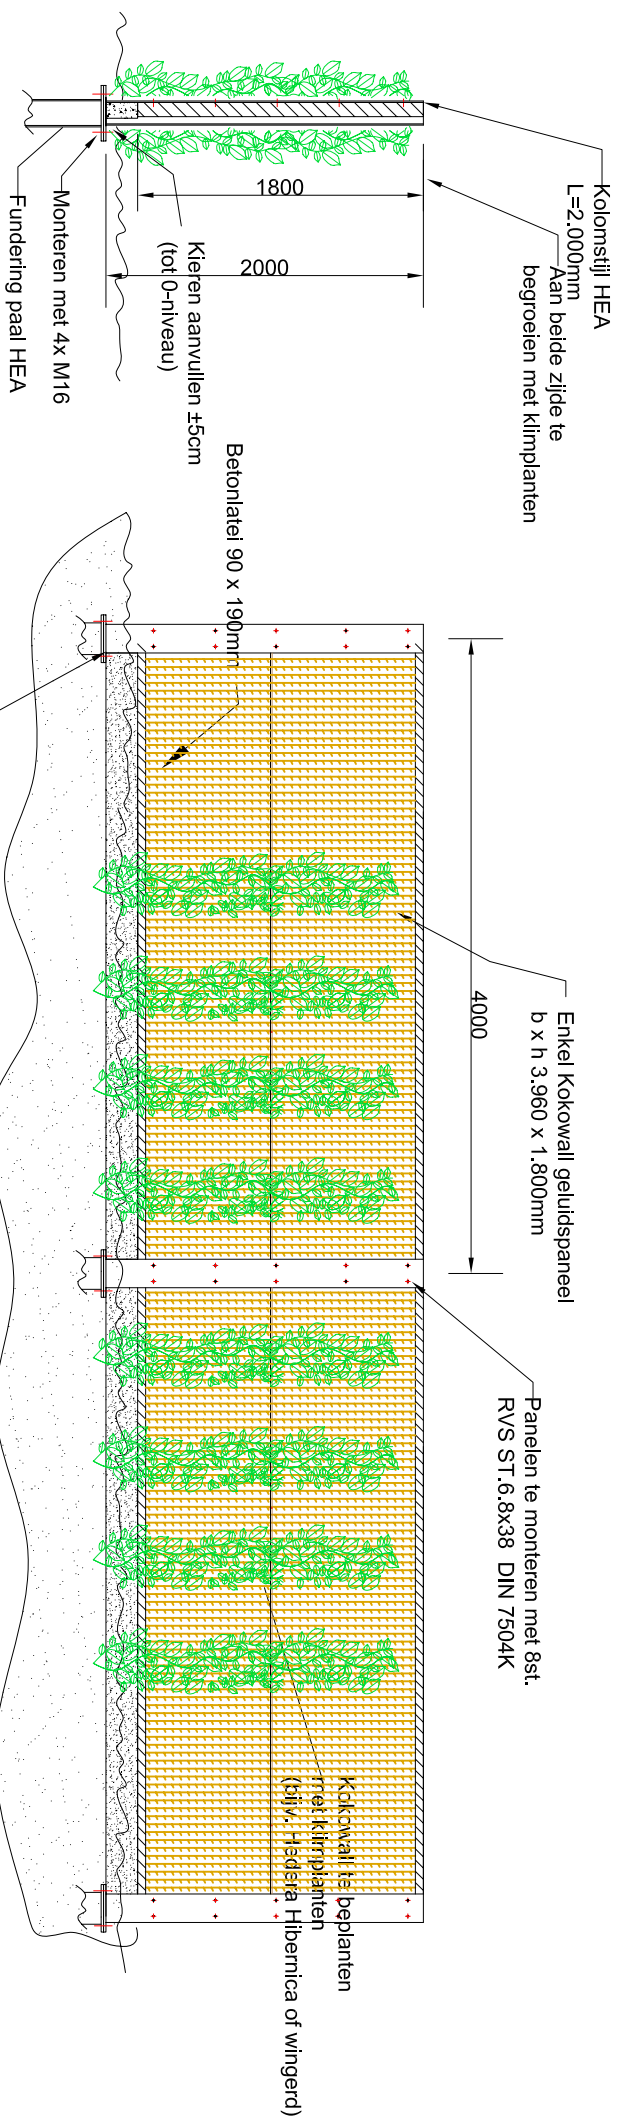


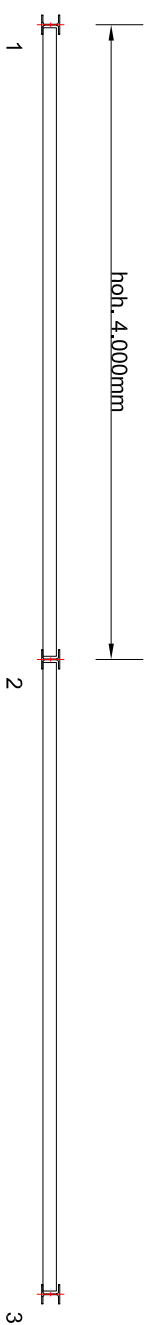

 KOKOSYSTEMS BV innovatieve panelen voor buiten			Kokosystems bv Postbus 107 2290 AC Waterloren tel: 0174-244838 fax: 0174-240245 info@kokosystems.nl			Project: Opdrachtgever		
Overzichtstekening						Tekeningnr: KKW2.0 hoh 4.000mm		
Gekend:	Formaat:	Schaal:	Datum:	Panaal:		Wijziging A:	Wijziging B:	Wijziging C:
Ing. D.Fresco	A4	1:50	31-3-2005			---	---	---